



DETALHE CAIXA DE CAPTAÇÃO


PLANTA BAIXA TOPO
ESCALA 1:20

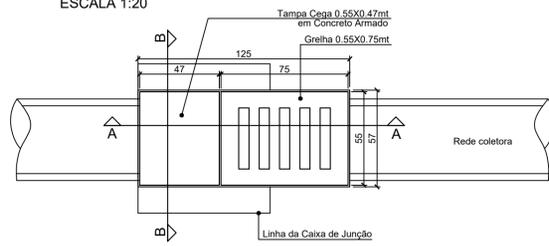


CORTE AA
ESCALA 1:20

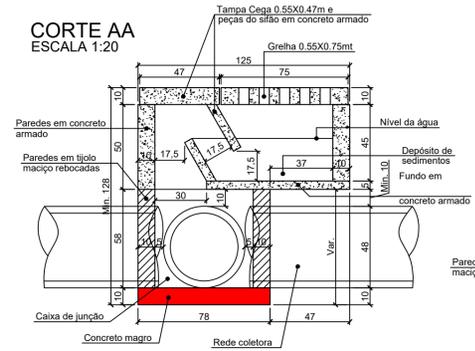

CORTE BB
ESCALA 1:20

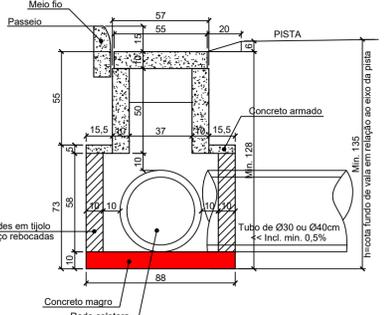


PLANTA BAIXA CAIXA DE JUNÇÃO
ESCALA 1:20

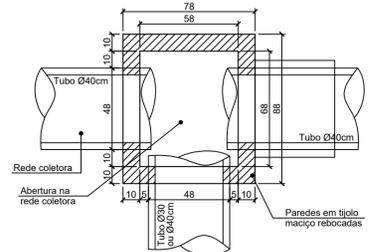


Obs.: Todas as peças especificadas em concreto armado terão malha 15x15 Ø8mm

DETALHE DA RAMPA PARA GRELHA

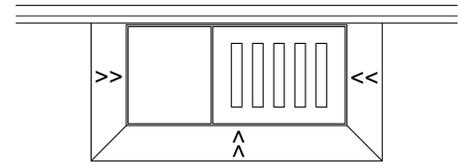


PLANTA BAIXA

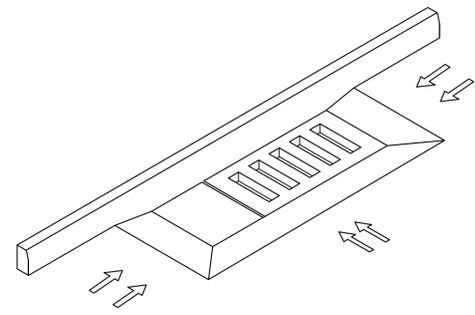


VISTA ISOMÉTRICA

DETALHE CAIXA DE JUNÇÃO SEM ESCALA

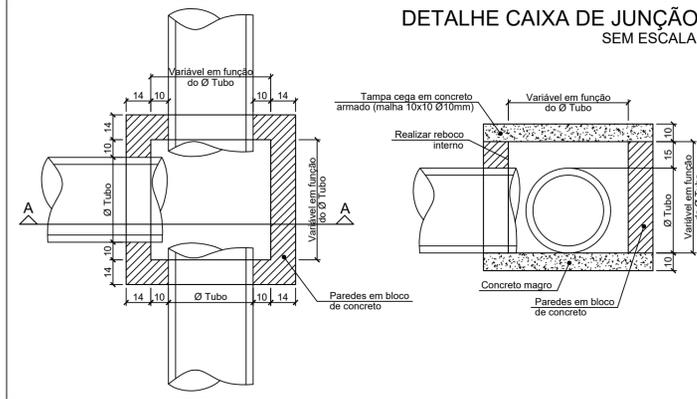


DETALHE CAIXA DE INSPEÇÃO PARA TUBOS DE Ø30cm a Ø40cm


PLANTA BAIXA
ESCALA 1:20

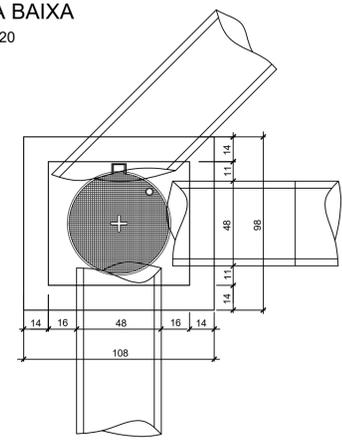


CORTE ESQUEMÁTICO
ESCALA 1:20

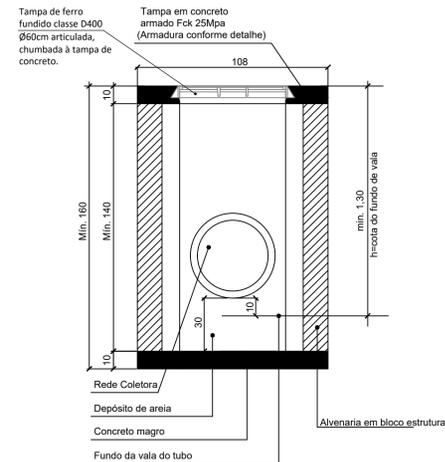

DETALHE ARMADURA DA TAMPA ESCALA 1:20

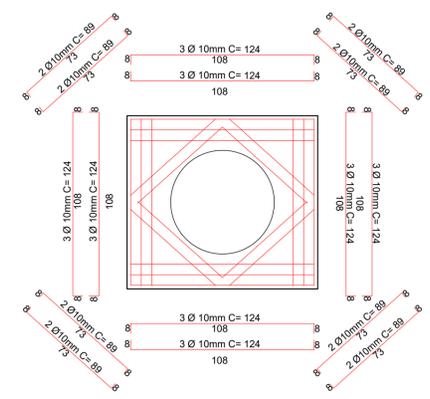

DETALHE DE ASSENTAMENTO DOS TUBOS Ø40cm ESCALA 1:30

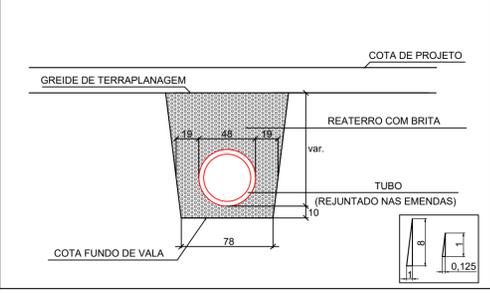

- NOTAS:
- A PREFEITURA SE RESPONSABILIZA PELA APROVAÇÃO DO PROJETO COM EMISSÃO DO ALVARÁ E APRESENTAÇÃO DA DISPENSA OU LICENÇA AMBIENTAL PARA CADA PROJETO.
 - HAVENDO NECESSIDADE DE SUPRESSÃO DE VEGETAÇÃO A PREFEITURA SE RESPONSABILIZA PELA APRESENTAÇÃO DOS DOCUMENTOS NECESSÁRIOS PARA PERMISSÃO DE CORTE.
 - SOLICITAR O ARQUIVO DIGITAL PARA LOCAÇÃO DA OBRA COM ESTAÇÃO TOTAL.

CARIMBOS E APROVAÇÕES:

PROJETO - RESPONSÁVEL TÉCNICO:	EXECUÇÃO - RESPONSÁVEL TÉCNICO:	ASSINATURA - PROPRIETÁRIO (REPRESENTANTE):
RAFAEL GÜNTHER MÜLLER Engenheiro Civil - CREA/SC 127855-2		
REVISÃO	DATA	ALTERAÇÕES

PROJETO DE INFRAESTRUTURA URBANA

ASSOCIAÇÃO DOS MUNICÍPIOS DO ALTO VALE DO ITAÍ

RUA: XV DE NOVEMBRO, N° 737
CEP: 89160-015 -CENTRO
RIO DO SUL/SC
FONE/FAX: (47) 3531-4242
E-mail: amavi@amavi.org.br
http://www.amavi.org.br

OBRA: PAVIMENTAÇÃO EM LAJOTAS HEXAGONAIS DE CONCRETO, DRENAGEM PLUVIAL, SINALIZAÇÃO VIÁRIA E REATERRO DOS PASSEIOS DAS RUAS VIOLANDA RUTE COSER, ARTUR RUTZEN E IRMÃ RUTZEN

PROPRIETÁRIO: PREFEITURA MUNICIPAL DE VITOR MEIRELES

ENDEREÇO: RUA VIOLANDA RUTE COSER - VITOR MEIRELES / SC

CONTEÚDO:	DESENHO:	FOLHA:
DETALHE CAIXA DE JUNÇÃO DETALHE CAIXA DE INSPEÇÃO DETALHE DA CAIXA DE CAPTAÇÃO DETALHE DA RAMPA PARA GRELHA DETALHE DE ASSENTAMENTO DOS TUBOS	FELIPE CORREIA LUCHTENBERG ÁREA DE PAVIMENTAÇÃO EM LAJOTAS: 2.424,79m² ÁREA DE REATERRO DOS PASSEIOS: 1.165,62m² EXTENSÃO DO TRECHO A PAVIMENTAR: 322,77m ESCALA: INDICADA	08/09

DATA: 26/02/2020