



1301

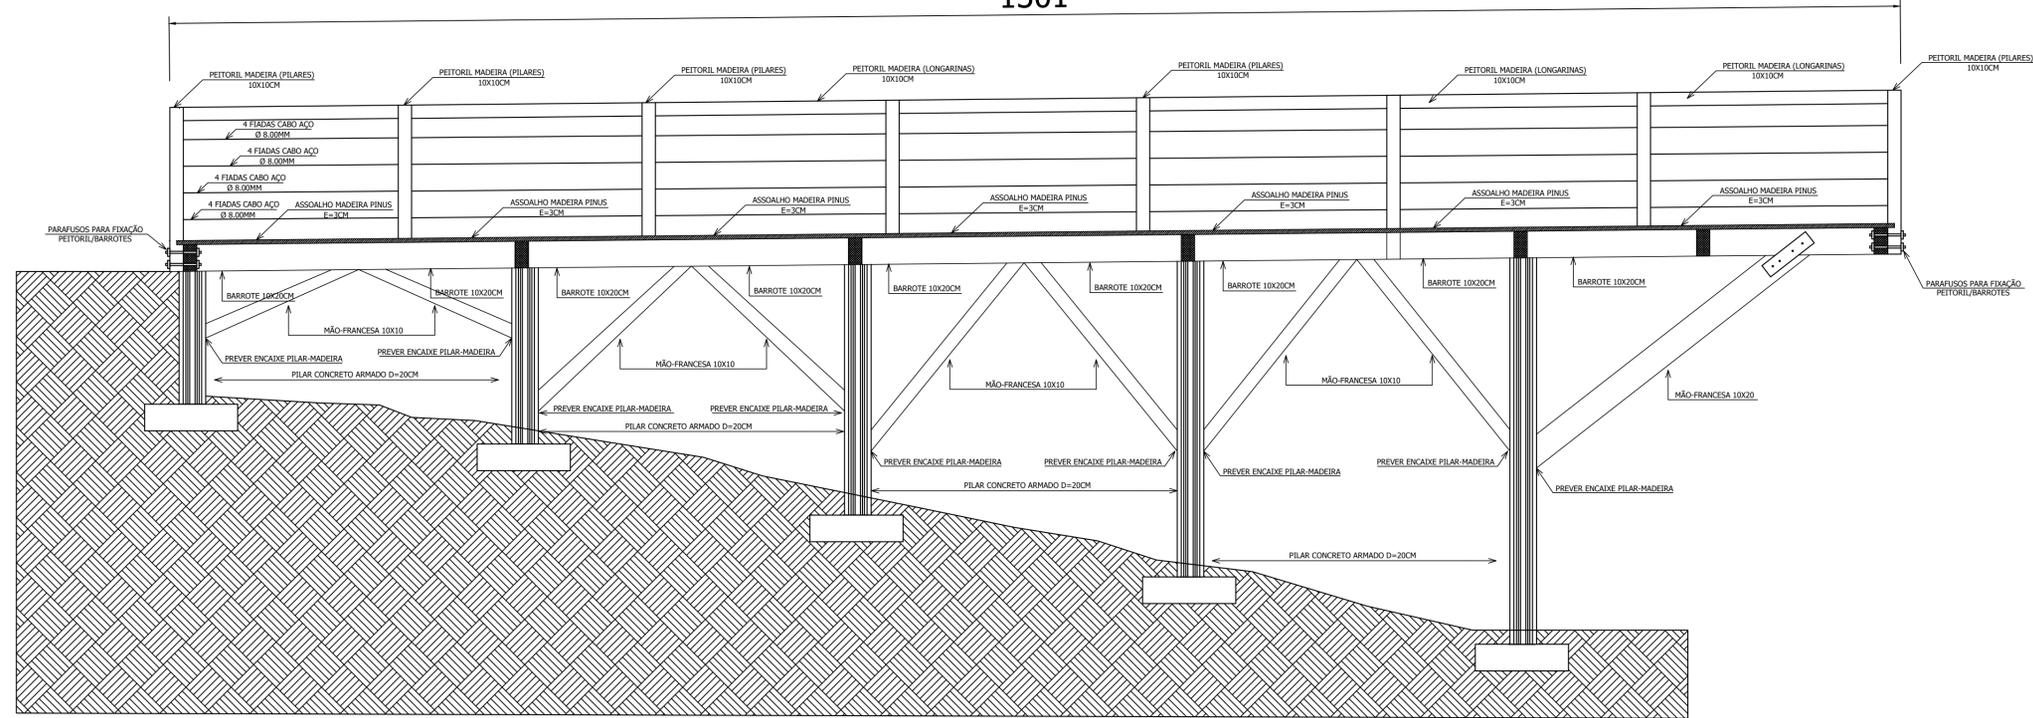

CORTE BB
escala 1:50

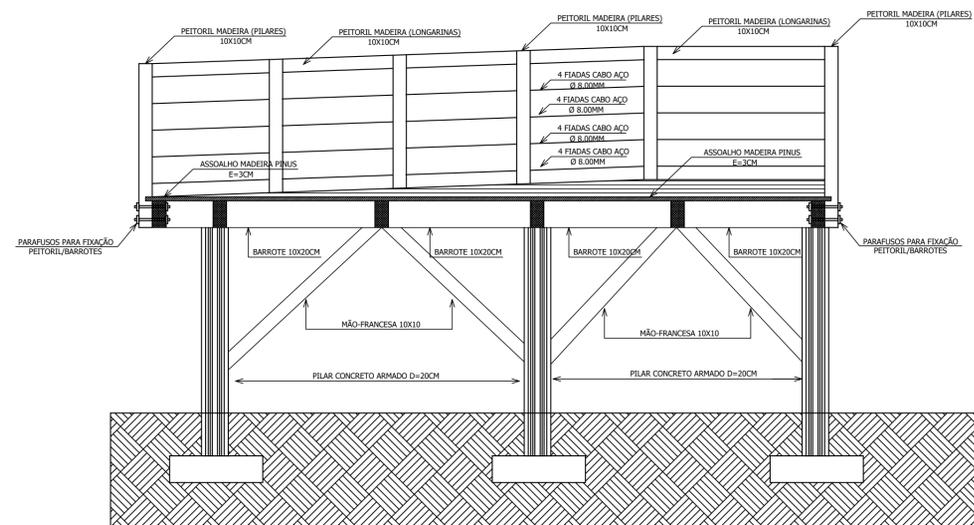

CORTE AA
escala 1:50

Deck em
Pinus tratado
 $A = 50,71 \text{ m}^2$

Obs.:
Em caso de discordância entre escala e cotas, prevalecem as últimas.

Proprietário: _____

_____ P. M. Vitor Meireles

Projeto/execução _____

Projeto Estrutural
Mirante Vitor Meireles
P. M. Vitor Meireles
SC 421 - Vitor Meireles - SC

Planta Baixa

1/100

02