


PLANTA BAIXA
ESC.:1/50

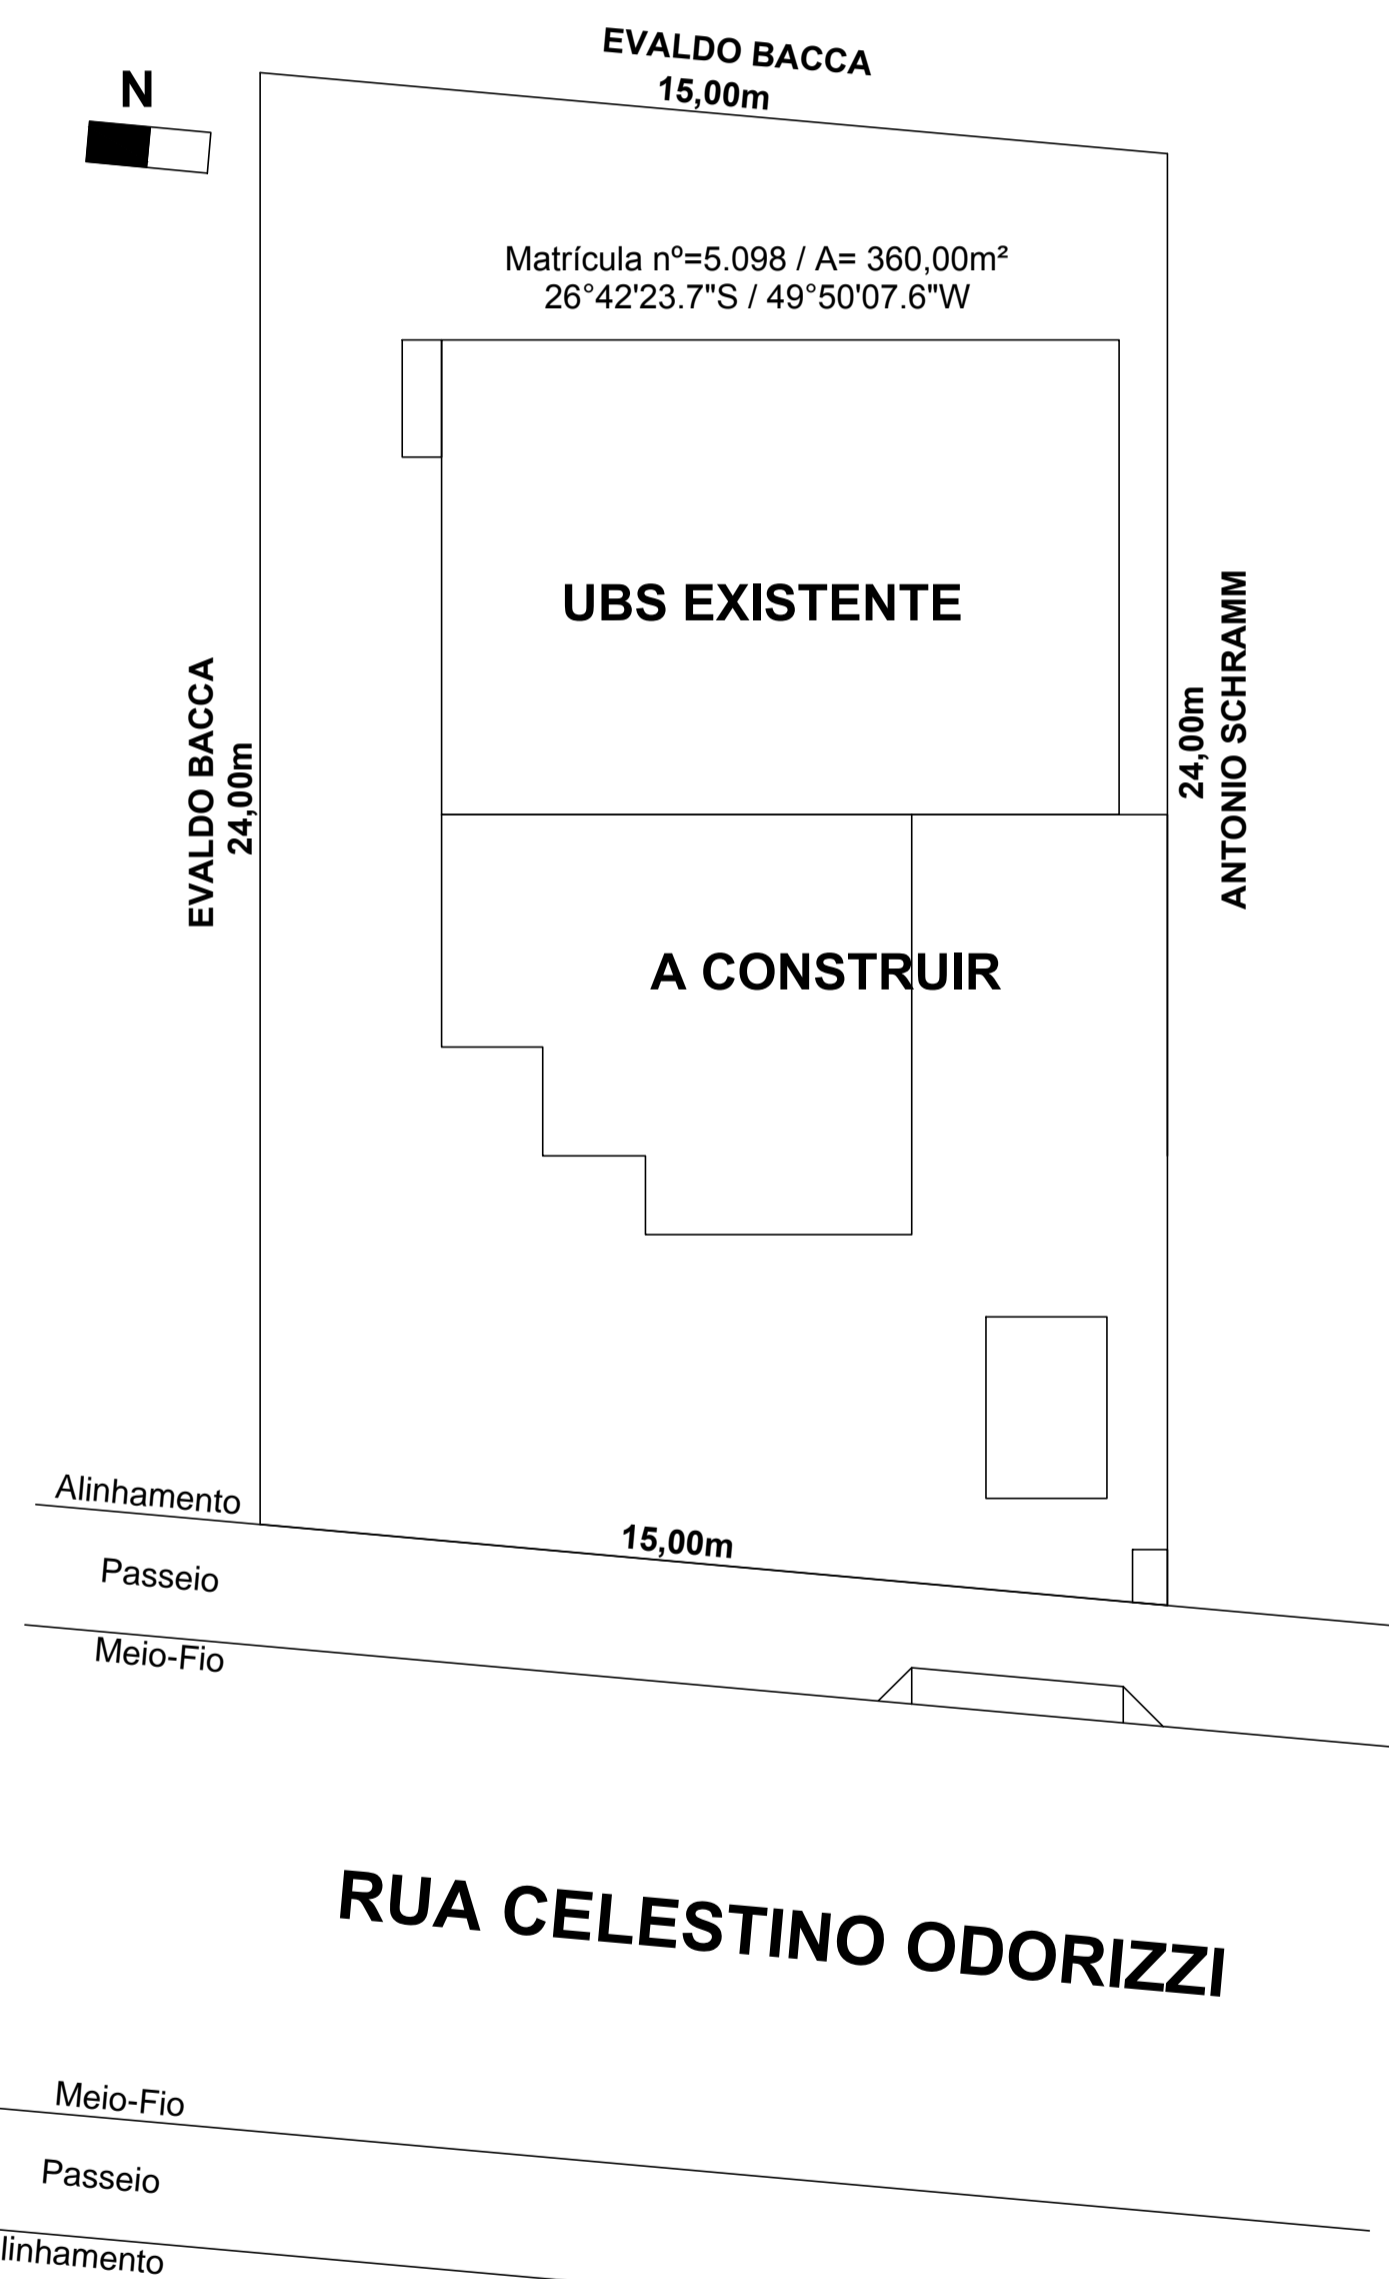

LOCAÇÃO

EXTINTOR

PGS 4 Kg EXTINTOR DE INCÊNDIO TIPO PÓ QUÍMICO SECO DE 4 KG

GÁS

F-4 84 FOGÃO 4 BOCAS SEM FORNO, CONSUMO 84 Kcal/Min

AVP ABERTURA DE VENTILAÇÃO PERMANENTE DAS COZINHAS

TC TOMADA DE CONSUMO JUNTO AOS FOGÕES

CANALIZAÇÃO DO GÁS DE COBRE 1/2"

SISTEMA DE ILUMINAÇÃO E SINALIZAÇÃO DE EMERGÊNCIA

IE BLOCO AUTÔNOMO DE ILUMINAÇÃO DE EMERGÊNCIA - 30 LED's

SAIDA BLOCO AUTÔNOMO DE SINALIZAÇÃO DE ABANDONO DE LOCAL (FIXADA NA PAREDE)

QUADRO DE ÁREAS

ÁREA EXISTENTE: 87,92m²
ÁREA A CONSTRUIR: 47,28m²
ÁREA TOTAL:135,20m²

CARIMBOS E APROVAÇÕES:

PROJETO - RESPONSÁVEL TÉCNICO: EXECUÇÃO - RESPONSÁVEL TÉCNICO: ASSINATURA - PROPRIETÁRIO: (REPRESENTANTE)

REVISÃO	DATA	ALTERAÇÕES

PROJETO PREVENTIVO



RUA: XV DE NOVEMBRO, Nº 737
CEP: 89160-015 -CENTRO
RIO DO SUL/SC
FONE/FAX: (47) 3531-4242
E-mail: amavi@amavi.org.br
http://www.amavi.org.br

OBRA: **UBS BARRA DA PRATA - REFORMA E AMPLIAÇÃO**

PROPRIETÁRIO: PREFEITURA MUNICIPAL DE VITOR MEIRELES

ENDEREÇO: RUA CELESTINO ODORIZZI - BARRA DA PRATA - VITOR MEIRELES/SC

CONTEÚDO: DESENHO: LUCIANO RICARDO KRÜGER

ÁREA: 135,20m²

ÁREA TERRENO: m²

ESCALA: 1/50

DATA: 17/08/2017

PROJETO PREVENTIVO

FOLHA:
PRE
01/02

TODOS OS DIREITOS RESERVADOS. PROIBIDA A REPRODUÇÃO PARCIAL OU TOTAL. DESENHO VÁLIDO SOMENTE ASSINADO PELO RESPONSÁVEL DO PROJETO.