

DETALHE 02- PORTAS (P04)


Esc.: 1/25

MATERIAL ESQUADRIA/COR/PINTURA: ALUMÍNIO COR NATURAL (ANODIZADO) E VEDAÇÕES

PERFIS DAS MOLDURAS: 5,4x2,5 cm e 7x2,5 cm

ESCALA: 1/25

PLANTA BAIXA

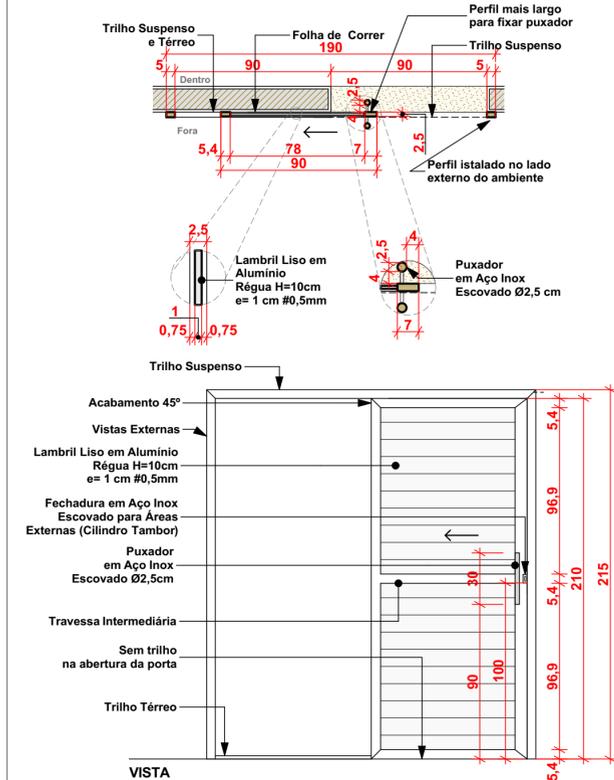

DETALHE 03- PORTA (P02)


Esc.: 1/25

MATERIAL ESQUADRIA/COR/PINTURA: ALUMÍNIO COR NATURAL (ANODIZADO) E VEDAÇÕES

PERFIS DAS MOLDURAS: 5,4x2,5 cm

ESCALA: 1/25

PLANTA BAIXA

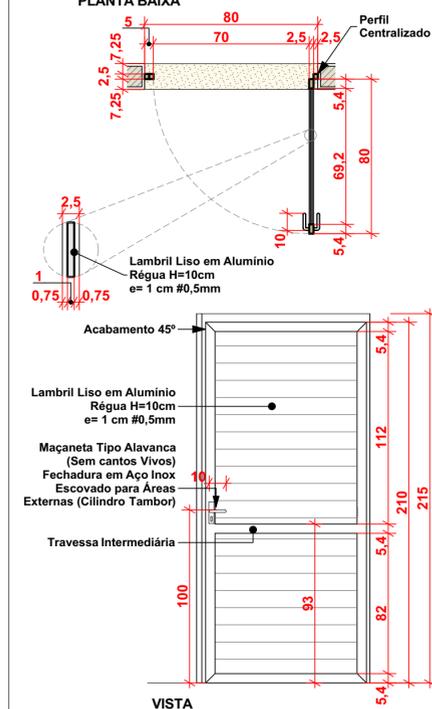

DETALHE 04- PORTAS (P03)


Esc.: 1/25

MATERIAL ESQUADRIA/COR/PINTURA: ALUMÍNIO COR NATURAL (ANODIZADO) VIDROS E VEDAÇÕES

PERFIS DAS MOLDURAS: 5,4x2,5 cm e 7x2,5 cm

ESCALA: 1/25

PLANTA BAIXA

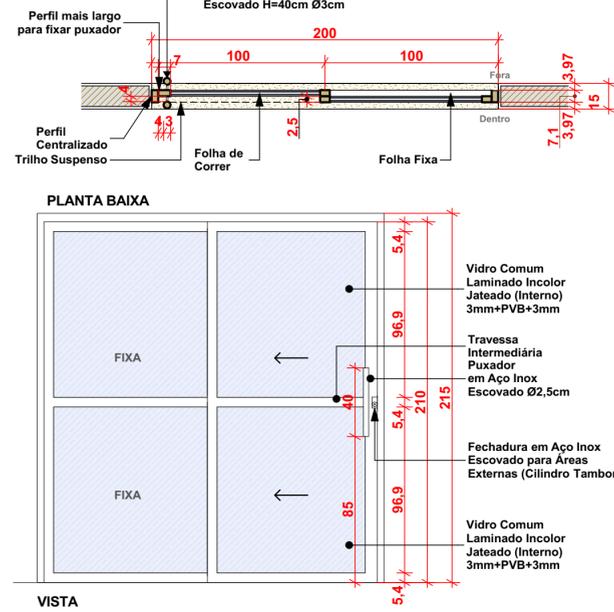

DETALHE 05- PORTA (P01)


Esc.: 1/25

MATERIAL ESQUADRIA/COR/PINTURA: ALUMÍNIO COR NATURAL (ANODIZADO) VIDROS E VEDAÇÕES

PERFIS DAS MOLDURAS: 5,4x2,5 cm

ESCALA: 1/25


PLANTA BAIXA

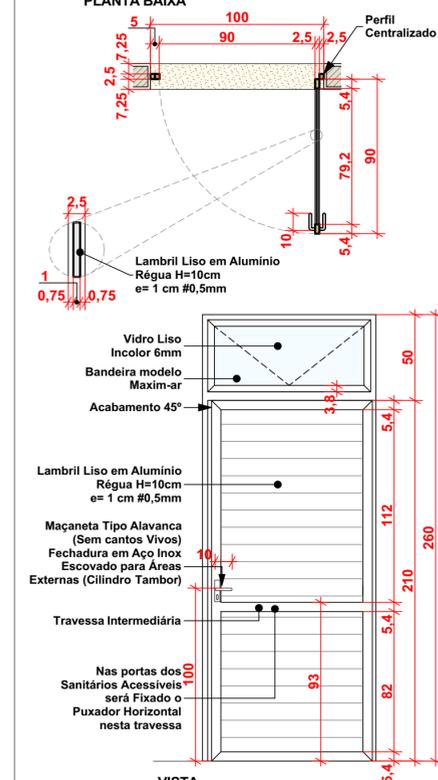

DETALHE 06- SOLEIRA PORTAS

Esc.: 1/25


Soleira em Granito Jateado Cor: Branco Dallas

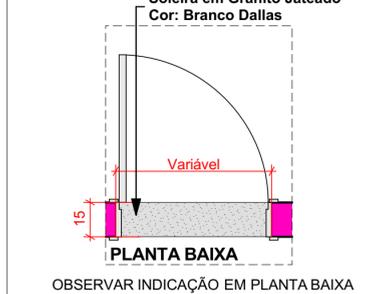

DETALHE 07- SOLEIRA JANELA

Esc.: 1/25


Granito Polido Branco Dallas Exterior

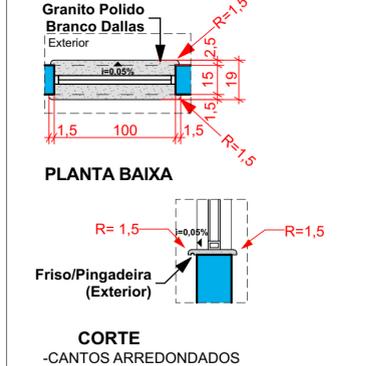

DETALHE 08- SINALIZAÇÃO VISUAL/TÁTIL AMBIENTES DIVERSOS

Esc.: 1/25

As placas deverão ser instaladas nos ambientes conforme planta baixa.

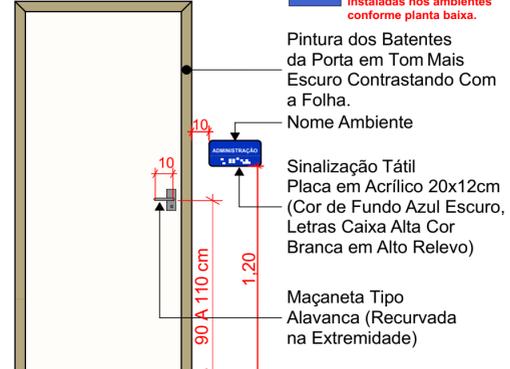

VISTA FRONTAL EXTERNA PORTA

ESC.: 1/25

PLACA SINALIZAÇÃO TÁTIL / VISUAL

- Placa em acrílico medidas 30x15cm fixadas nas superfícies com fita dupla.
- Deve haver contraste visual entre o fundo da placa e os textos.
- Placa de fundo azul escuro, relevos em cor branca.
- Recomendam-se letras em caixa alta e caixa baixa para sentenças, e em caixa alta para frases curtas.
- Fonte tipo Arial
- Altura do relevo: 0,8 mm a 1,2 mm;
- Altura dos caracteres: 15 mm a 50 mm;
- Distância mínima entre caracteres: 1/5 da altura da letra (H);
- Distância entre linhas: 8 mm.
- Para sentenças longas, deve-se utilizar o texto em Braille, alinhado à esquerda com o texto em relevo.
- O ponto em Braille deve ter aresta arredondada na forma estética.
- Consultar a NBR 9050 em caso de dúvidas.



CARIMBOS E APROVAÇÕES:

PROJETO - RESPONSÁVEL TÉCNICO:	EXECUÇÃO - RESPONSÁVEL TÉCNICO:	ASSINATURA - PROPRIETÁRIO: (REPRESENTANTE)
		
		Larissa Lenz Santos Arquiteta e Urbanista -AMAVI CAU nº A148155-0

REVISÃO	DATA	ALTERAÇÕES

PROJETO ARQUITETÔNICO



RUA: XV DE NOVEMBRO, Nº 737
CEP: 89160-015 -CENTRO
RIO DO SUL/SC
FONE/FAX: (47) 3531-4242
E-mail: amavi@amavi.org.br
http://www.amavi.org.br

OBRA:	REFORMA ESCOLA SALTO DOLLMANN - 2ª Etapa	
PROPRIETÁRIO:	PREFEITURA MUNICIPAL DE VITOR MEIRELES	
ENDEREÇO:	Estrada Geral Salto Dollmann - Localidade Salto Dollmann - Vitor Meireles/SC	
CONTEÚDO:	DESENHO: LARISSA LENZ SANTOS	FOLHA: ARQ 02/02
-DETALHES	ÁREA A REFORMAR: 23,24 m²	
	ESCALA: INDICADA	
	DATA: 26/08/2020	

TODOS OS DIREITOS RESERVADOS. PROIBIDA A REPRODUÇÃO PARCIAL OU TOTAL. DESENHO VÁLIDO SOMENTE ASSINADO PELO RESPONSÁVEL DO PROJETO.