


**PLANTA BAIXA**  
 Área a Ampliar: 95,82m²  
 Escala: 1/50

**ANEXO B**  
 Tabela de Exigências

LOCAIS	POSIÇÃO	MATERIAIS AUTORIZADOS	PROPRIEDADES	COMPROVAÇÃO
CORREDORES, HALL E DESCARGAS	Piso	Cerâmico ou pedra natural	Incombustível e antiderrapante	Isento
		Carpets emborrachados	Não propagante	Laudo ou ensaio
		Madeira	Retardante (1)	Laudo ou ensaio
	Parede e divisória	Cerâmico, concreto, alvenaria, metálico, gesso ou pedra natural	Incombustível	Isento
		Carpets	Não propagante	Laudo ou ensaio
		Madeira	Retardante (1)	Laudo ou ensaio
Teto e forro	Concreto, metálico gesso	Incombustível	Isento	
	PVC	Retardante	Laudo ou ensaio	
	Madeira maciça	Retardante (1)	Isento	
ESCADAS E RAMPAS	Pisos (patamares, degraus e antecâmara)	Cerâmico ou pedra natural	Incombustível	Laudo ou ensaio
		Madeira ou metálico (3)	Ver IN 009/DAT/CBMSC	Especificação em projeto/visual
		Cimentado desempenado	Antiderrapante	Visual
	Parede e divisória	Cerâmico, concreto, alvenaria ou pedra natural	Incombustível	Isento
		Madeira ou metálico (3)	Ver IN 009/DAT/CBMSC	Especificação em projeto/visual
	Teto e Forro	Concreto	Incombustível	Isento
Madeira maciça ou metálico (3)	Ver IN 009/DAT/CBMSC	Especificação em projeto/visual		

Observações:  
 (1) Exceto quanto à edificação for toda construída em madeira, condição em que tais características deixam de ser exigidas;  
 (3) Admitidos somente na situação prevista na IN 009/DAT/CBMSC para Escadas Comuns;

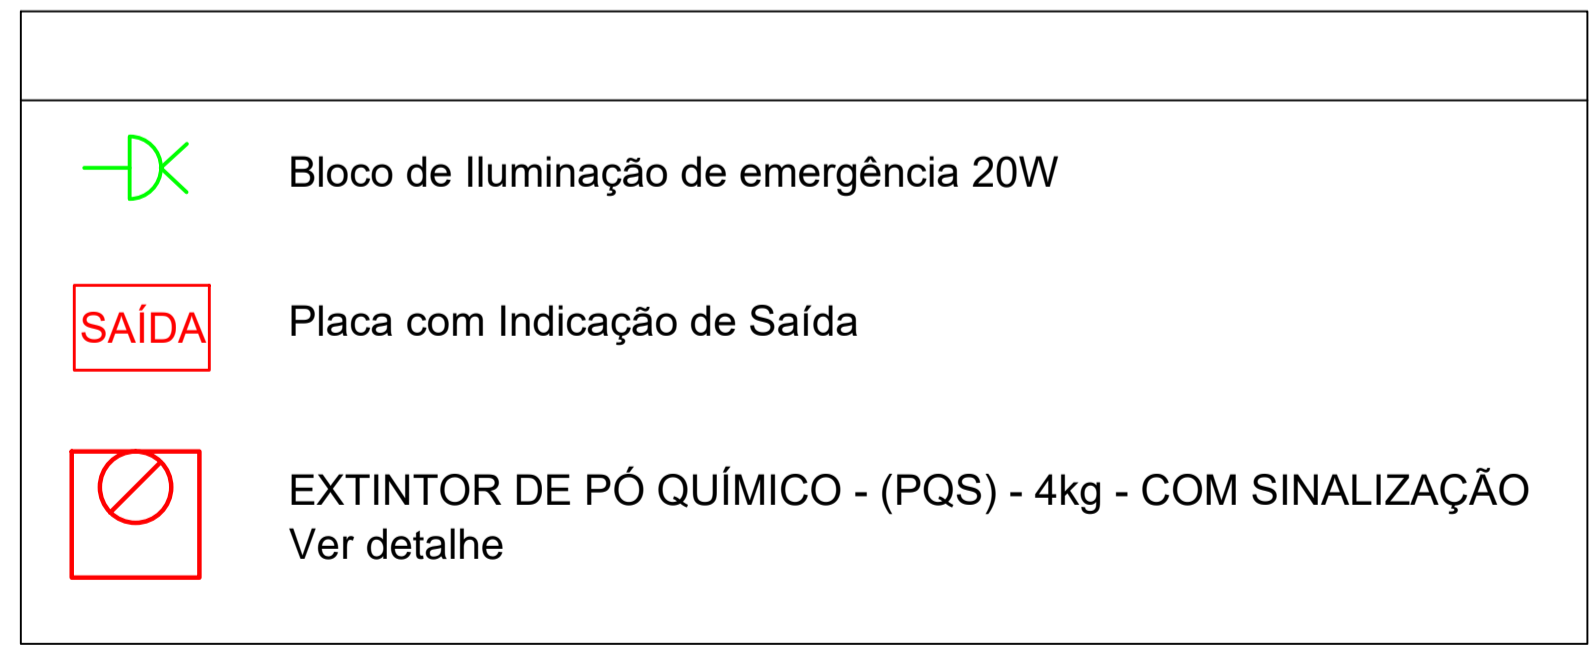

Carimbos e aprovações:

**CENSI**  
 ESCRITÓRIO DE ENGENHARIA

Rua Ângelo Moretti, 157, Centro, Vitor Meireles-SC (47) 99742-6107  
 rodrigocensi.eng@gmail.com

PROJETO:  
**ESCOLA DA SERRA DA ABELHA - AMPLIAÇÃO**

REFERÊNCIA:  
**PREVENTIVO COMBATE A INCÊNDIO**  
 Planta baixa e detalhes.

ENDEREÇO OBRA:  
**Estrada Geral Abelha I - Vitor Meireles/SC**

PROPRIETÁRIO: Prefeitura Municipal Vitor Meireles  
 CNPJ: 79.372.520/0001-85

RESPONSÁVEL TÉCNICO: Rodrigo Censi  
 CPF: 088.798.329-48  
 CREA-SC 159711-6

MATRÍCULA: 5.100/PG  
 DATA: 18/10/2021  
 CÓDIGO: 01/01 FOLHA: 01/01

END. PROPRIETÁRIO CONTATO:  
 Rua Santa Catarina, Centro, Vitor Meireles. SC

Nos termos da lei, é proibida qualquer reprodução, utilização, alteração ou informação à terceiros sem autorização ESCRITA do Responsável técnico.