



LEGENDA/SIMBOLOGIA

- VÉRTICES DE DELIMITAÇÃO DO DISTRITO DE BARRA DA PRATA
- HIDROGRAFIA

SISTEMA VIÁRIO

- RODOVIA MUNICIPAL
- LOGRADOUROS

NÚCLEOS URBANOS

- SEDE DE DISTRITO
- SEDE DE LOCALIDADE

LIMITES

- INTERMUNICIPAL
- INTERLOCALIDADE
- DO DISTRITO
- DO PER. URBANO DO DISTRITO

REFERÊNCIAS

- IGREJA
- CEMITÉRIO
- ESCOLA
- PONTE
- BUEIRO
- HOSPITAL
- DISTÂNCIA EM QUILOMETROS
- COTAS ALTIMÉTRICAS

LOCALIZAÇÃO ESPACIAL

- LATITUDE SUL: 26° 42' 27" S
- LONGITUDE OESTE: 49° 50' 07" O
- ALTITUDE: 335m

INFORMAÇÕES CARTOGRÁFICAS


Projeção: UTM - Universal Transversa de Mercator
 Datum: SIRGAS2000
 Meridiano Central: 51° W
 Fuso: 22S

PLANO DIRETOR PARTICIPATIVO
MUNICÍPIO DE VITOR MEIRELES - SC

MAPA DE DELIMITAÇÃO DO DISTRITO DE BARRA DA PRATA
ALTERA A LEI 132/91

ÁREA

| | |
|---------------------------------|-------------------------|
| - DO MUNICÍPIO | 370,414 Km ² |
| - DO DISTRITO DE BARRA DA PRATA | 32,960 Km ² |

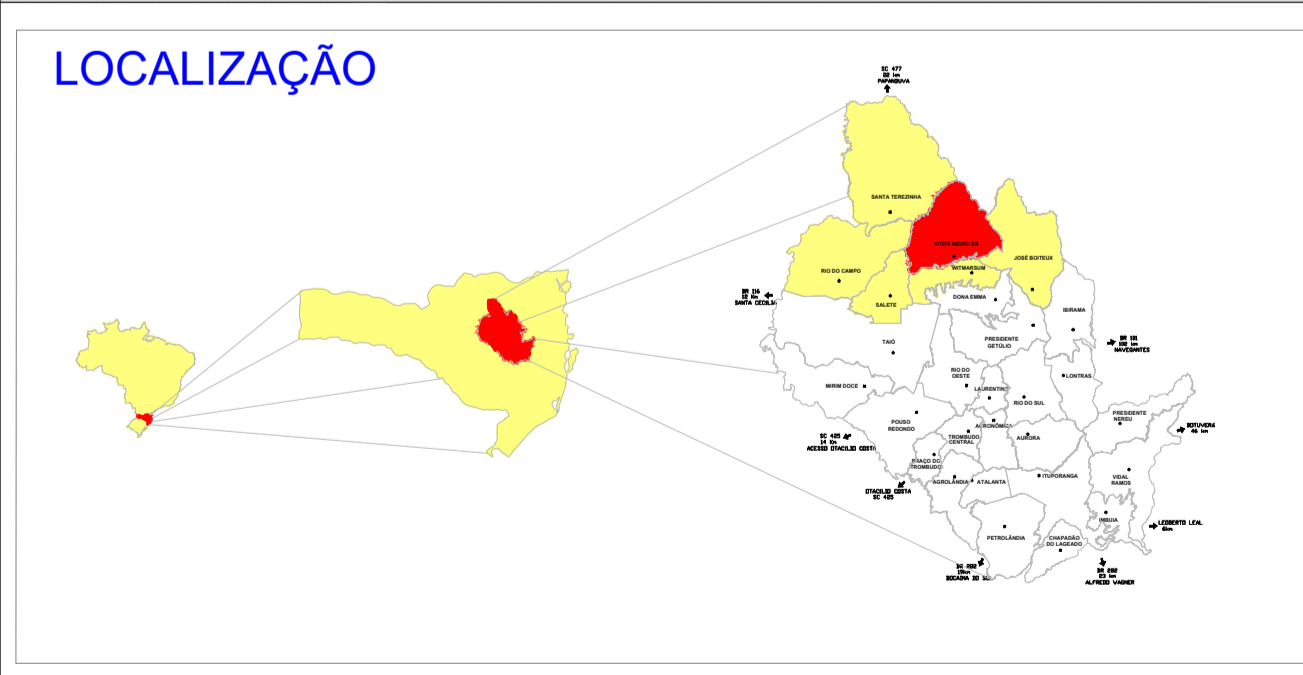

ESCALA GRÁFICA 1cm = 175 m ESCALA 1 : 17.500

DATA: Agosto/2020

ANEXO: 01

ELABORAÇÃO:
 AMAVI
 Rua XV de Novembro, 737 - Rio do Sul - SC
 Fone: (47) 3531-4242 www.amavi.gov.br
 PREFEITURA MUNICIPAL DE VITOR MEIRELES
 Rua Santa Catarina, 2266 - Vitor Meireles - SC
 Fone: (47) 3258-0211 www.vitormeireles.sc.gov.br