



**LOCALIZAÇÃO**  
S/ESC.

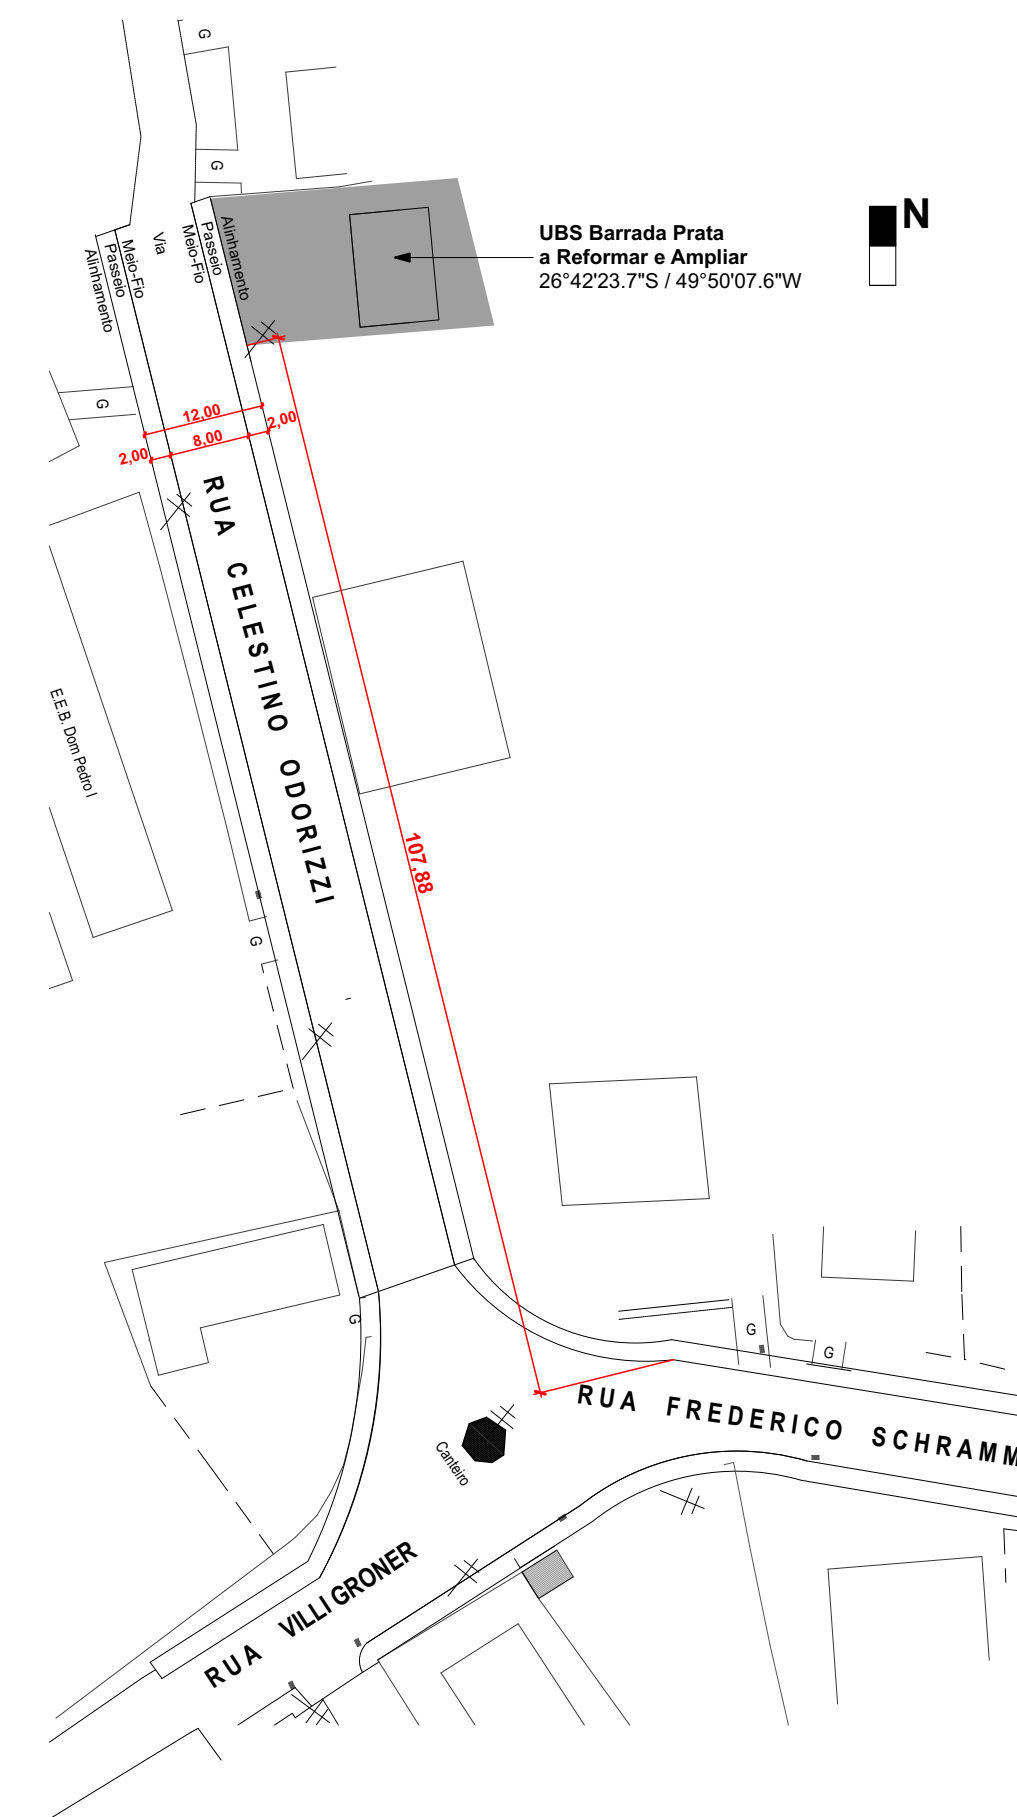

**SITUAÇÃO**  
ESC.:1/750

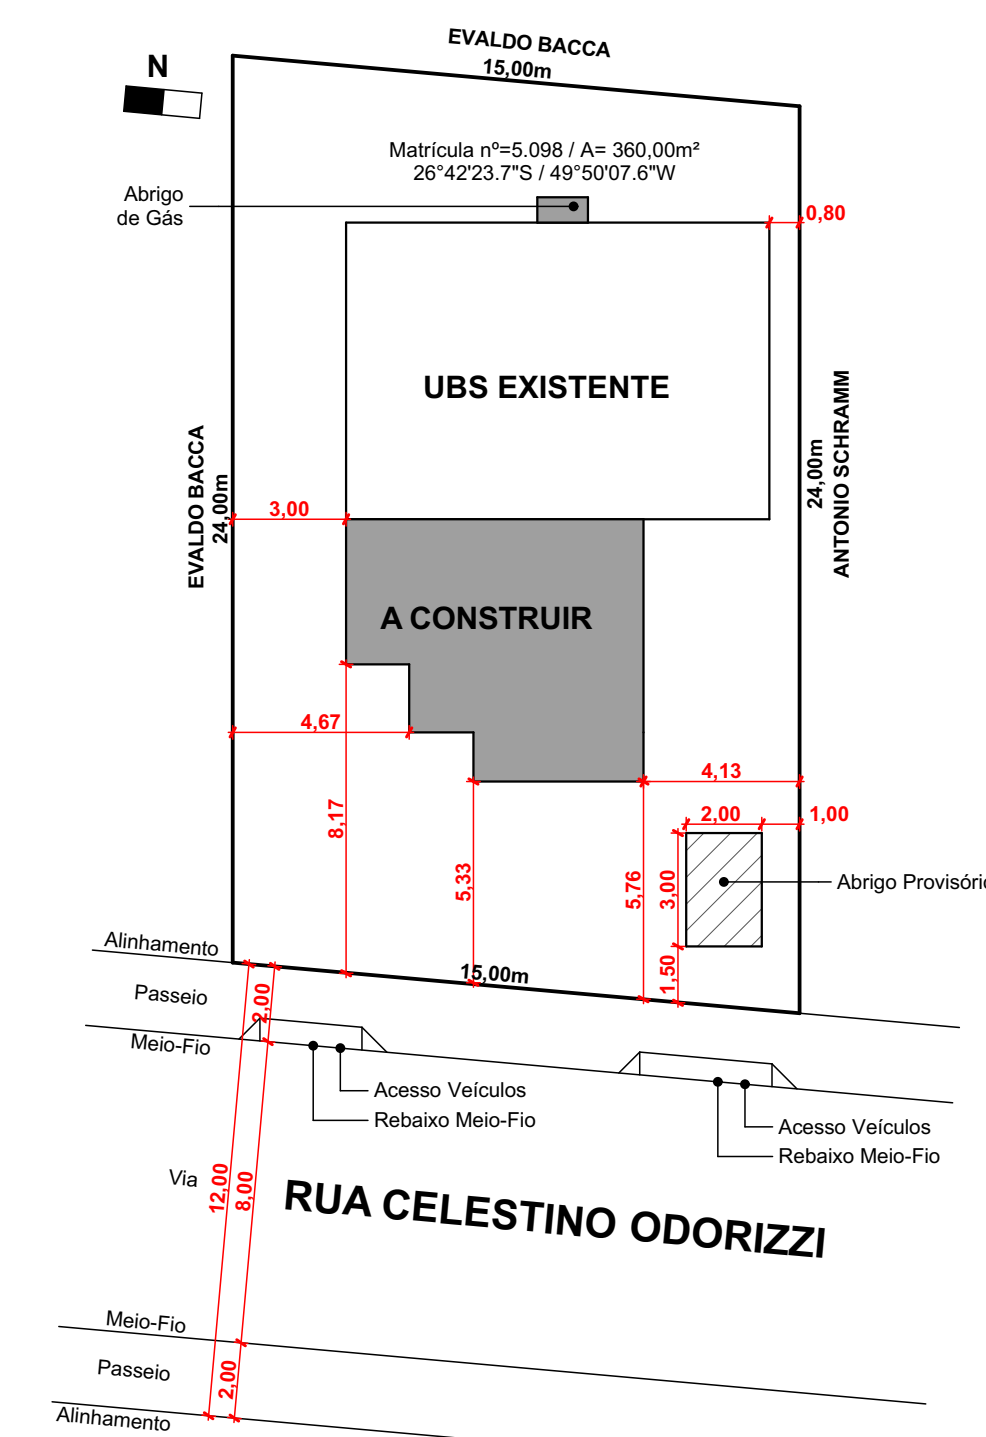

**LOCAÇÃO**  
ESC.:1/200

CARIMBOS E APROVAÇÕES:

PROJETO - RESPONSÁVEL TÉCNICO: EXECUÇÃO - RESPONSÁVEL TÉCNICO:

ASSINATURA - PROPRIETÁRIO:

REVISÃO	DATA	ALTERAÇÕES

**PROJETO ARQUITETÔNICO**



RUA: XV DE NOVEMBRO, Nº 737  
CEP: 89160-015 - CENTRO  
RIO DO SUL/SC  
FONE/FAX: (47) 3531-4242  
E-mail: amavi@amavi.org.br  
http://www.amavi.org.br

**OBRA:**  
**UBS BARRA DA PRATA - REFORMA E AMPLIAÇÃO**

**PROPRIETÁRIO:** PREFEITURA MUNICIPAL DE VITOR MEIRELES

**ENDEREÇO:** RUA CELESTINO ODORIZZI - BARRA DA PRATA- VITOR MEIRELES/SC

**CONTEÚDO:**  
-LOCALIZAÇÃO  
-SITUAÇÃO  
-LOCAÇÃO

**DESENHO:** LARISSA LENZ SANTOS  
**ÁREA EXISTENTE:** 87,92m<sup>2</sup>  
**ÁREA A CONSTRUIR:** 47,28m<sup>2</sup>  
**ÁREA TOTAL:** 135,20m<sup>2</sup>  
**ESCALA:** INDICADA  
**DATA:** 17/08/2017

**FOLHA:**  
**ARQ**  
**01/04**

TODOS OS DIREITOS RESERVADOS. PROIBIDA A REPRODUÇÃO PARCIAL OU TOTAL.  
DESENHO VÁLIDO SOMENTE ASSINADO PELO RESPONSÁVEL DO PROJETO.