

PLANTA BAIXA
 ÁREA EXISTENTE: 87,92m²
 ÁREA A CONSTRUIR: 47,28m²
 ÁREA TOTAL: 135,20m²
 ESC.: 1/50

LEGENDA

	PAREDE A CONSTRUIR
	PAREDE EXISTENTE
	PAREDE A DEMOLIR
	GUIA DE BALIZAMENTO H=10cm

Lista Portas

ID	Qua...	TamANH...	Tipo	Modelo	Material
P1	1	1,40x2,60	Porta	2 FOLHAS DE ABRIR COM BANDEIRA FIXA H=60cm	FERRO E VIDRO
P2	2	0,90x2,10	Porta	1 FOLHA DE ABRIR	MADEIRA COMPENSADA
P3	1	1,00x1,00	Porta	2 FOLHAS DE ABRIR	ALUMÍNIO


Lista de Janelas

ID	Qua...	Tamanho L x A	Altur...	Modelo	Material
AL1	1	0,70x0,70	0,00	ALÇAPÃO	FERRO
J1	1	1,40x1,70	0,90	BASCULANTE	FERRO E VIDRO
J2	1	0,70x1,70	0,90	BASCULANTE	FERRO E VIDRO
J3	2	1,00x1,70	0,90	BASCULANTE	FERRO E VIDRO
JR1	2	0,70x1,00	1,60	JANELA REMANEJADA	FERRO E VIDRO
V1	1	0,20x0,10	0,70	VENEZIANA	PVC
V2	1	0,20x0,10	1,70	VENEZIANA	PVC
V3	2	0,20x0,10	0,80	VENEZIANA	PVC


TABELA DE REVESTIMENTOS

Ambiente	Piso	Parede	Této
WC Acessível	Cerâmico Acetinado Fosco PEI-5 / Cor Bege	Azulejo até o Têto Cor Branca	Pintura Acrilica Cor Branca
Cir./Recepção	Cerâmico Brilho PEI-5 / Cor Bege	Pintura Acrilica Cor Gelo	Pintura Acrilica Cor Branca
Triagem	Cerâmico Brilho PEI-5 / Cor Bege	Pintura Epóxi Cor Branca	Pintura Acrilica Cor Branca
Hall de Entrada	Cerâmico Antiderrapante PEI-5 / Cor Areia	Pintura Acrilica Cor Branca	Pintura Acrilica Cor Branca
Rampa	Cerâmico Antiderrapante PEI-5 / Cor Areia		

OBS.: Os demais ambientes não citados na tabela continuam com os mesmos revestimentos.

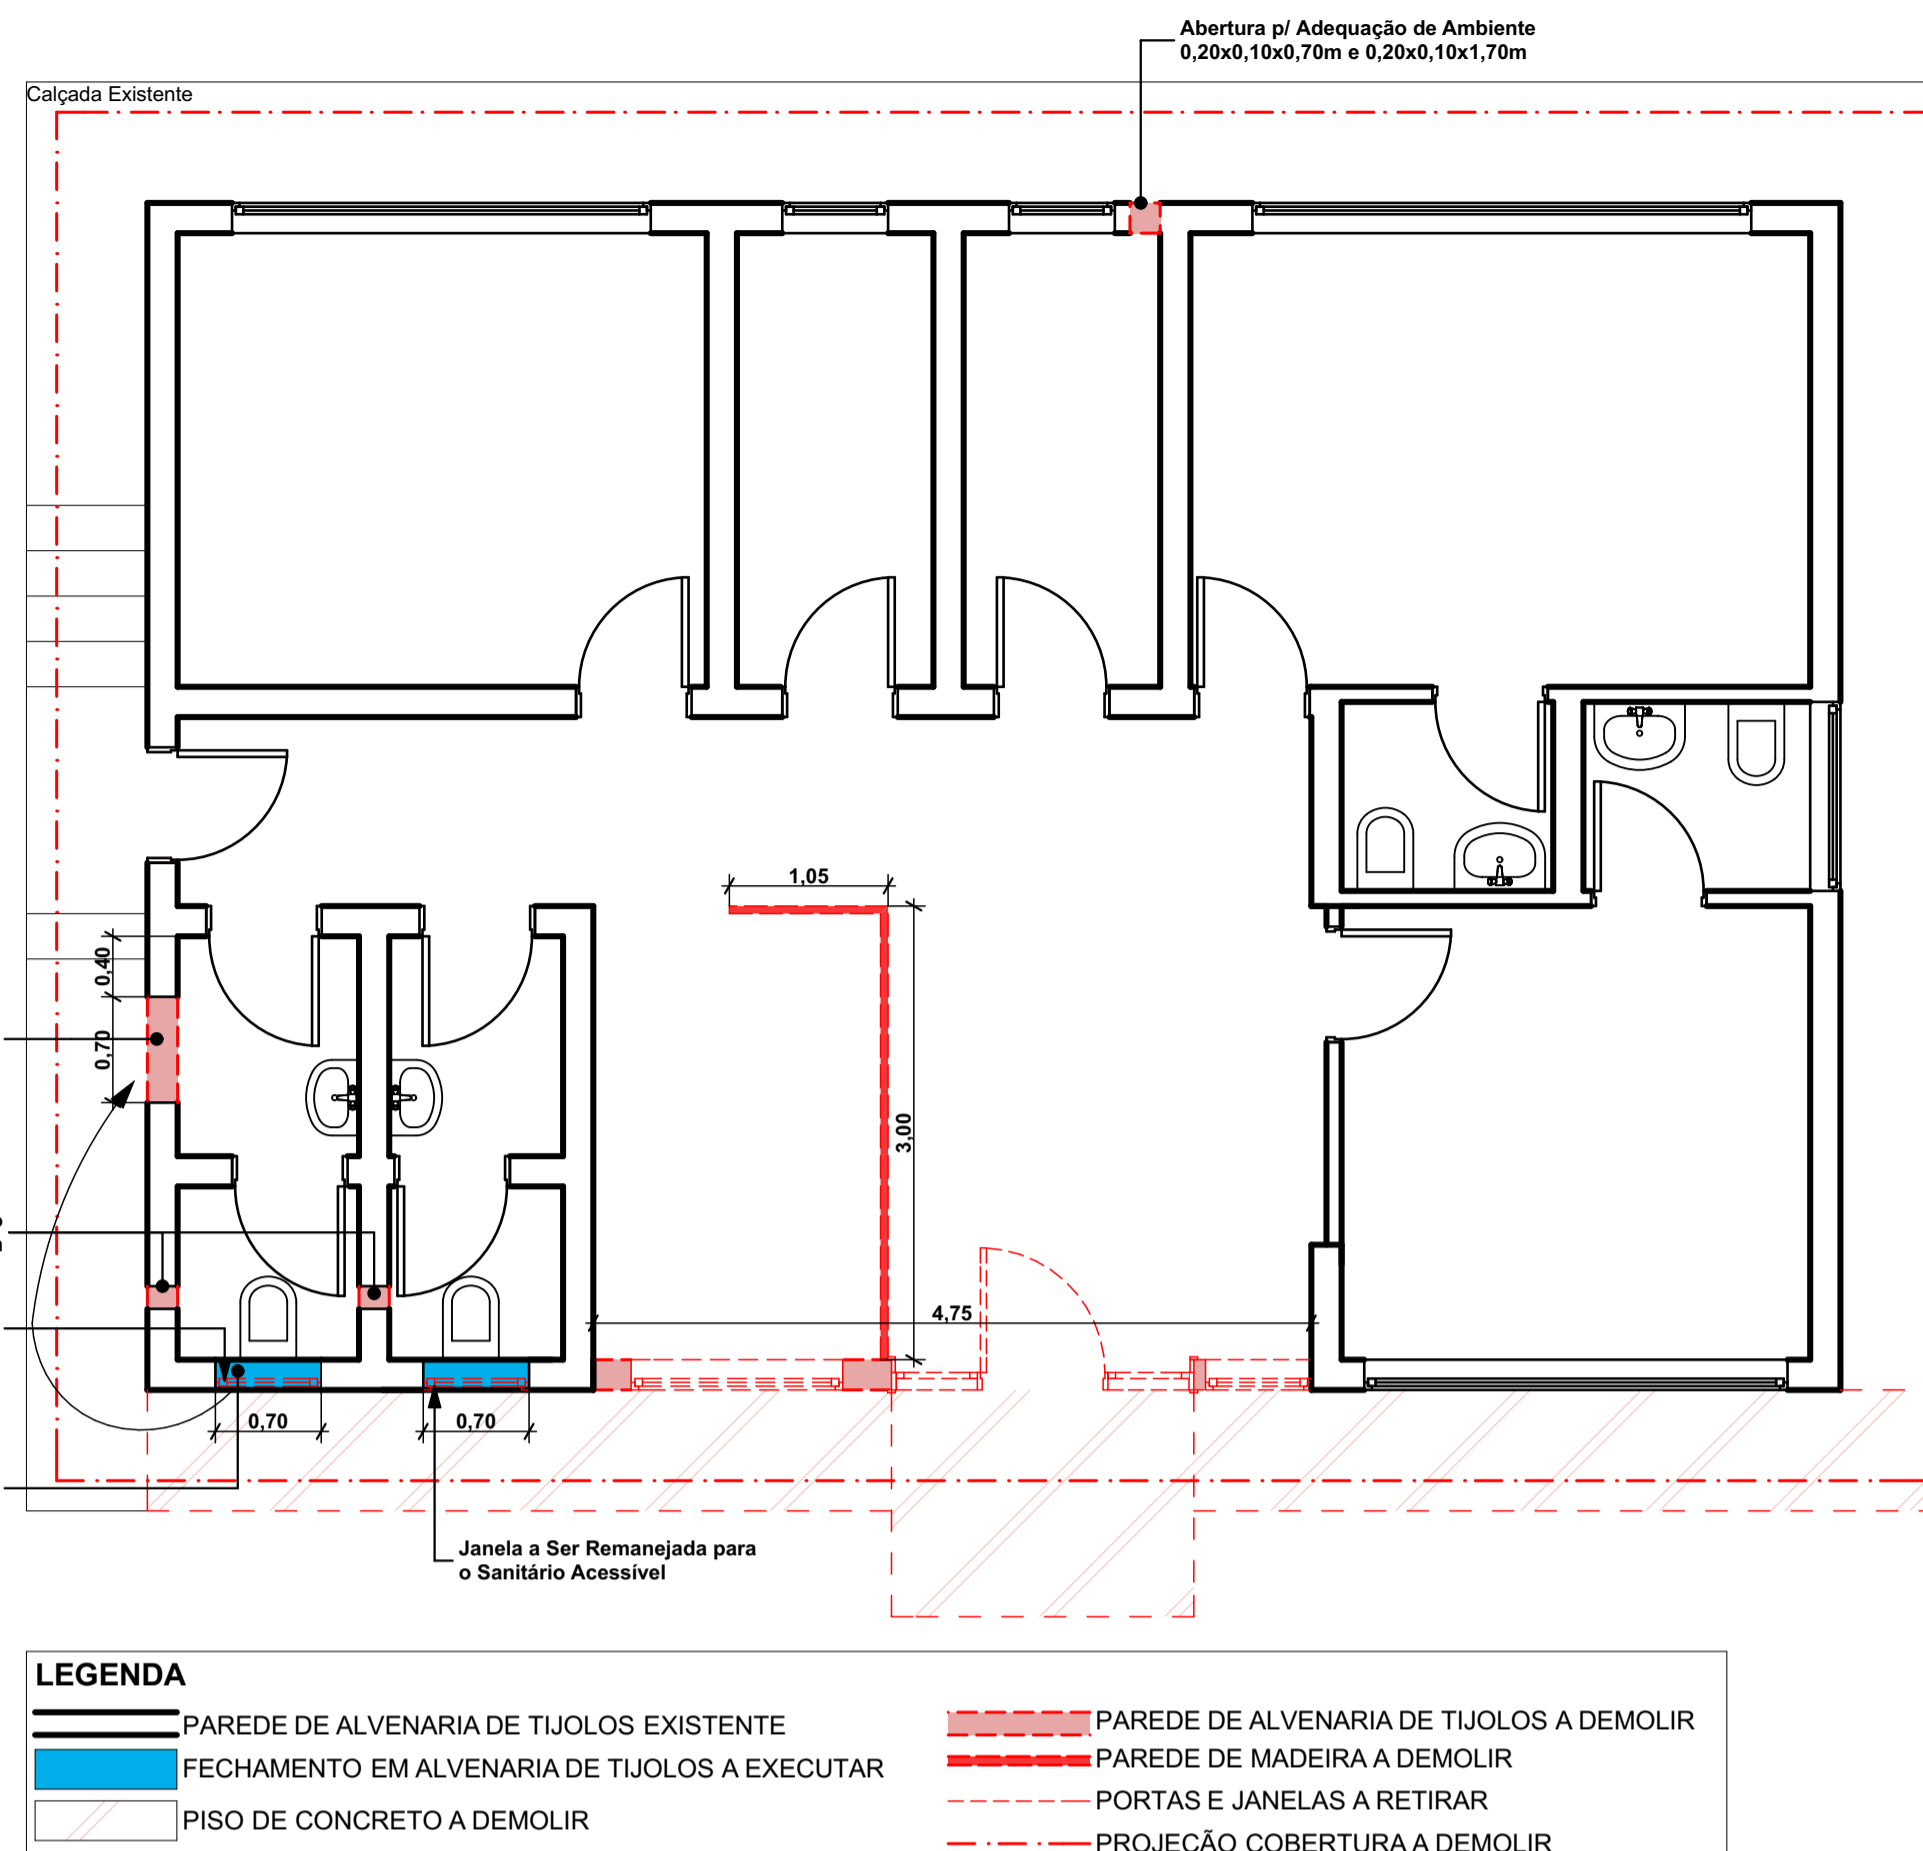

PLANTA DE DEMOLIÇÃO E FECHAMENTOS
 ESC.: 1/50

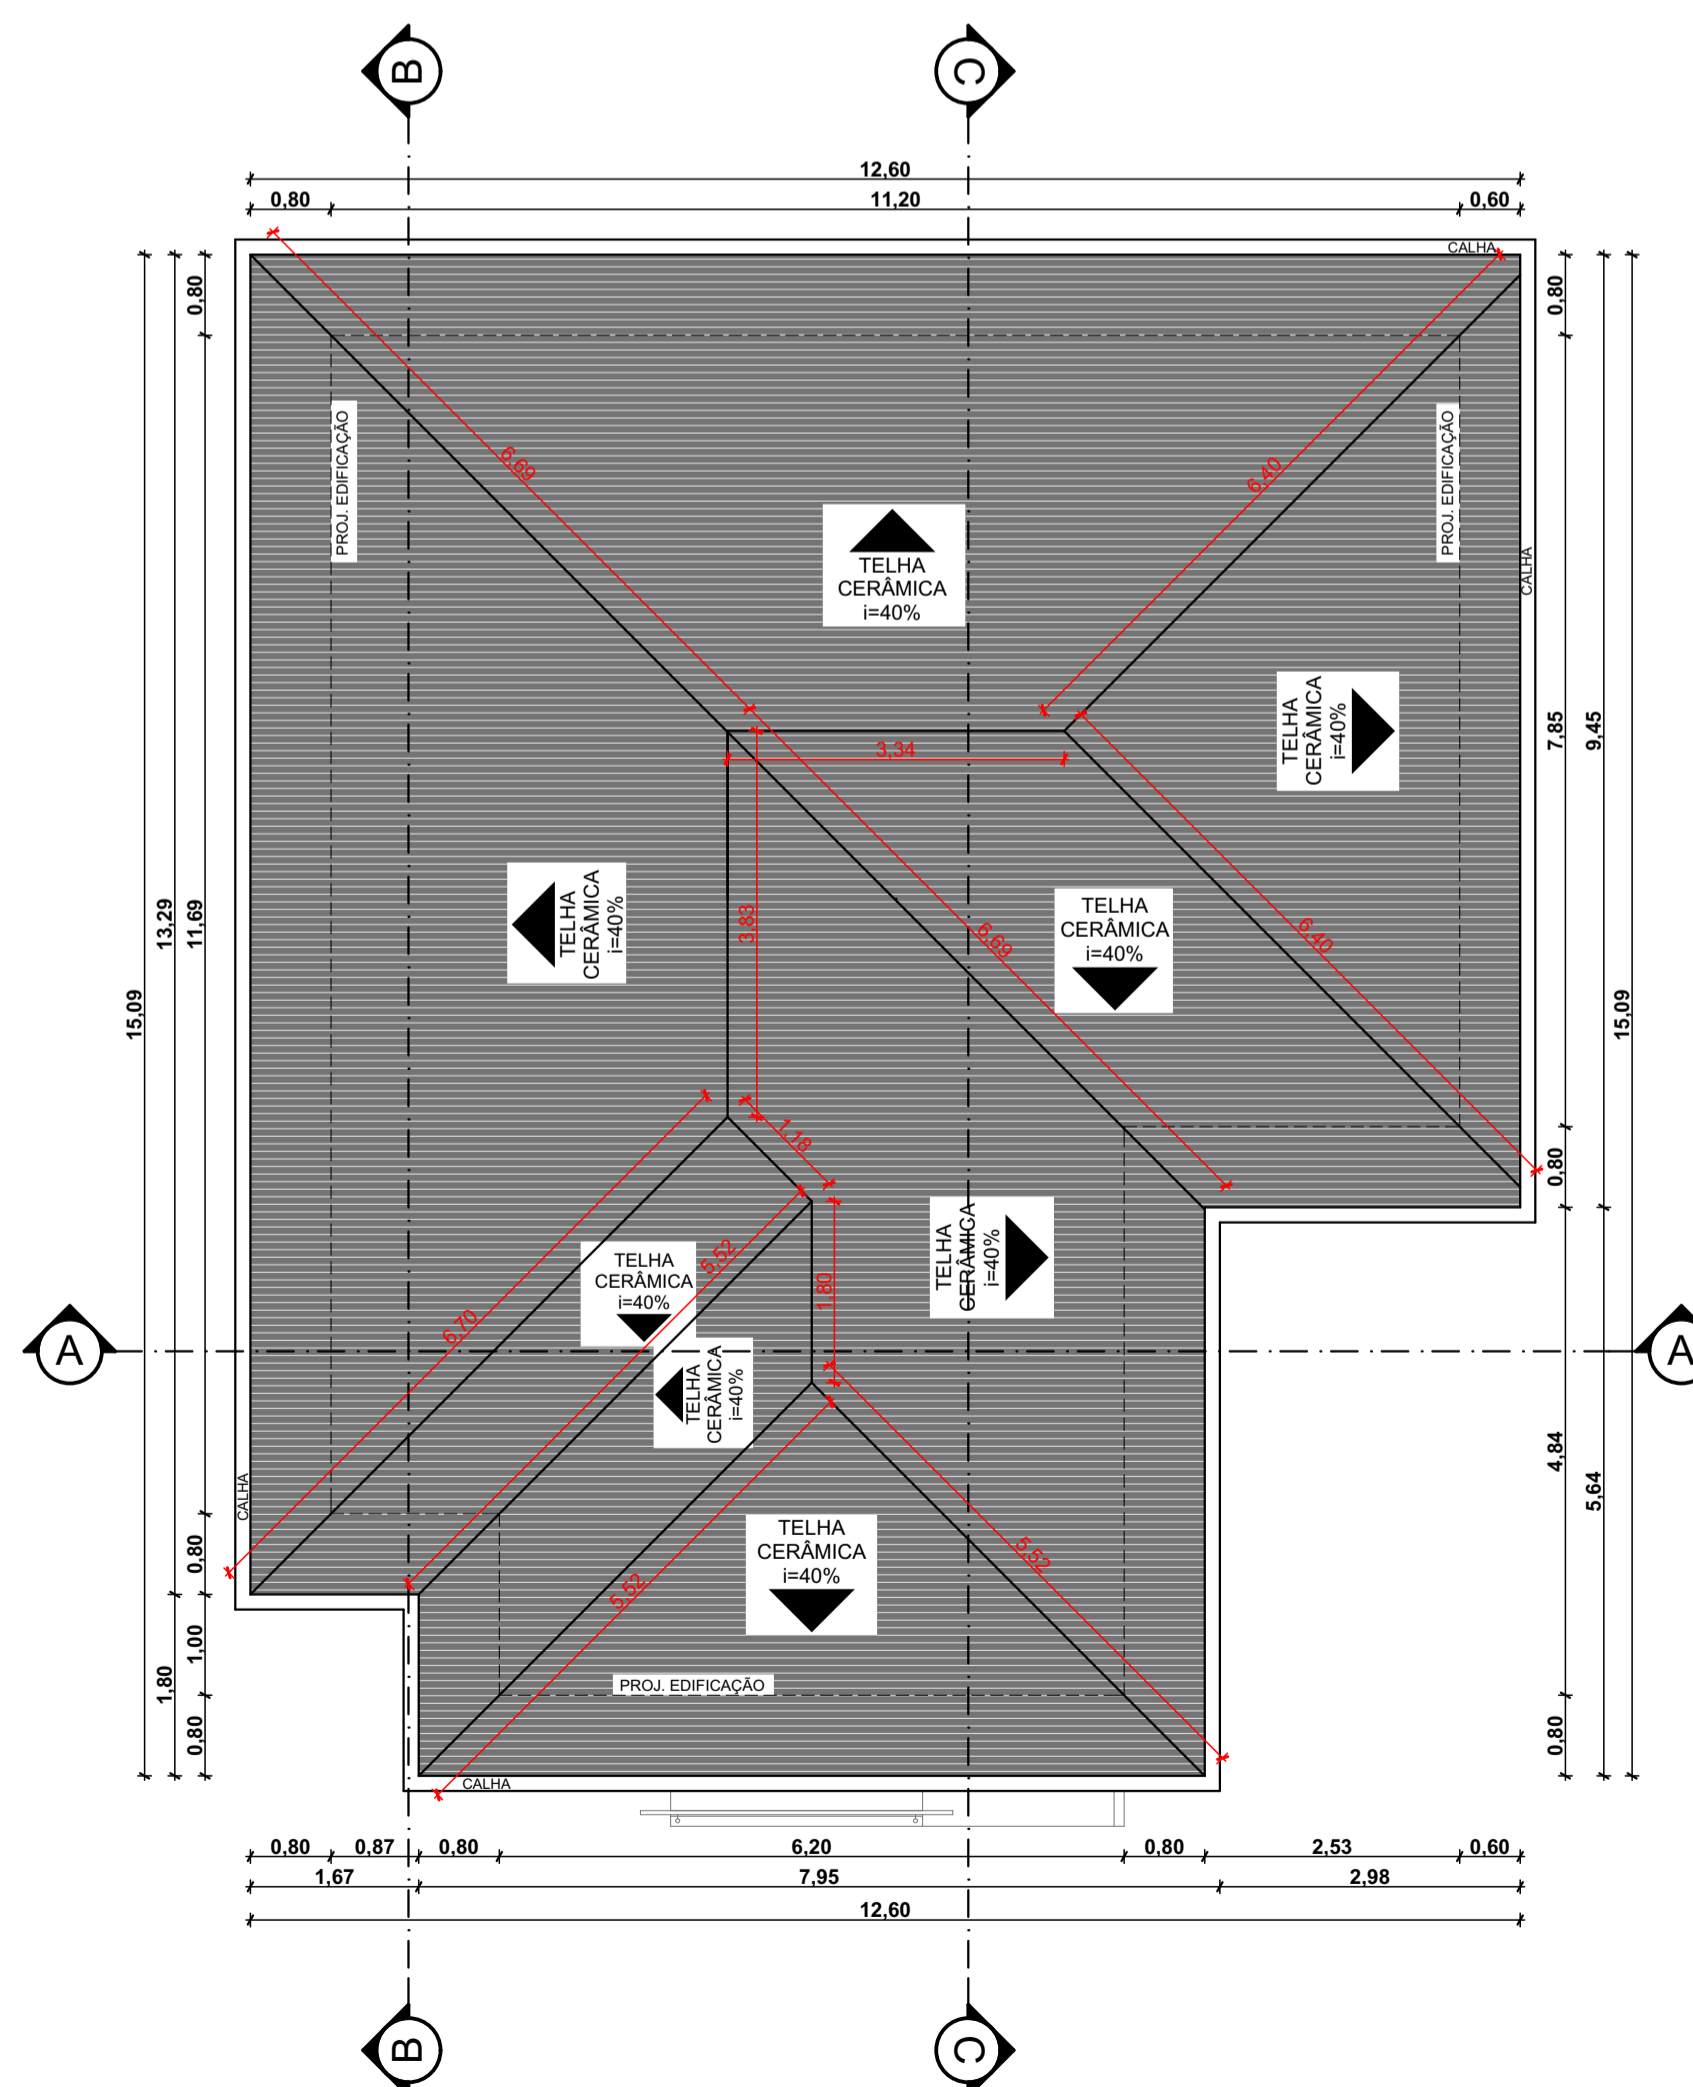

COBERTURA
 ESC.: 1/75

CARIMBOS E APROVAÇÕES:

PROJETO - RESPONSÁVEL TÉCNICO: EXECUÇÃO - RESPONSÁVEL TÉCNICO:

ASSINATURA - PROPRIETÁRIO:

REVISÃO DATA ALTERAÇÕES

PROJETO ARQUITETÔNICO



RUA: XV DE NOVEMBRO, Nº 737
 CEP: 89160-015 -CENTRO
 RIO DO SUL/SC
 FONE/FAX: (47) 3531-4242
 E-mail: amavi@amavi.org.br
 http://www.amavi.org.br

OBRA:
 UBS BARRA DA PRATA - REFORMA E AMPLIAÇÃO

PROPRIETÁRIO:
 PREFEITURA MUNICIPAL DE VITOR MEIRELES

ENDEREÇO:
 RUA CELESTINO ODORIZZI - BARRA DA PRATA- VITOR MEIRELES/SC

CONTEÚDO:
 -PLANTA BAIXA
 -PLANTA DE DEMOLIÇÃO E FECHAMENTOS
 -COBERTURA
 -LISTA DE ESQUADRIAS
 -TABELA DE REVESTIMENTOS

DESENHO: LARISSA LENZ SANTOS
ÁREA EXISTENTE: 87,92m²
ÁREA A CONSTRUIR: 47,28m²
ÁREA TOTAL: 135,20m²
ESCALA: INDICADA
DATA: 17/08/2017

FOLHA:
 ARQ
 02/04

TODOS OS DIREITOS RESERVADOS. PROIBIDA A REPRODUÇÃO PARCIAL OU TOTAL.
 DESENHO VÁLIDO SOMENTE ASSINADO PELO RESPONSÁVEL DO PROJETO.