


FACHADA FRONTAL

Esc: 1/75

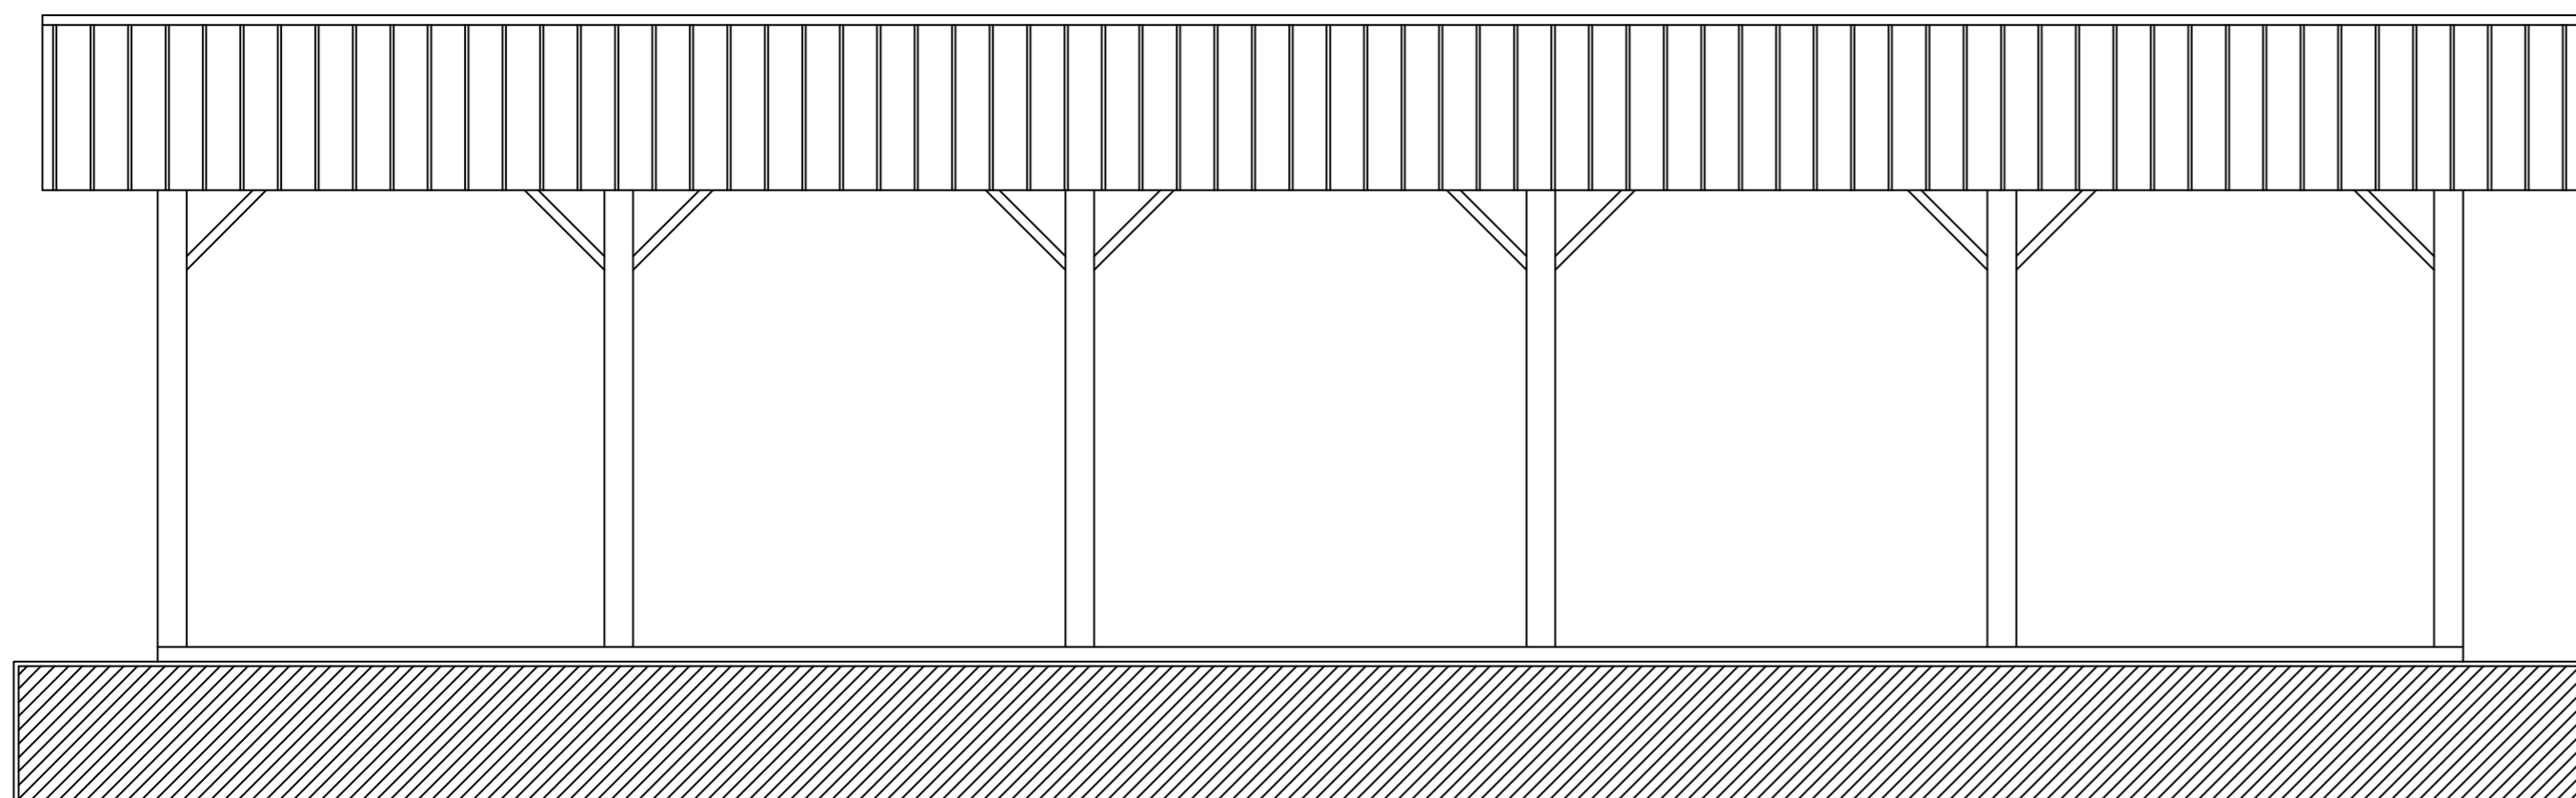

FACHADA LATERAL

Esc: 1/75

REVISÃO	ALTERAÇÃO	DESENHO	DATA
03			
02			
01			
00	EMISSÃO INICIAL	JESSE	13/12/2017
CLIENTE			
PREFEITURA MUNICIPAL VITOR MEIRELES			
REFERENCIA			
PROJETO ARQUITETÔNICO			
HAVENDO DIVERGÊNCIA ENTRE COTA E ESCALA, PREVALECERÁ A COTA			FOLHA
RUA SANTA CATARINA, Nº 1122 - CENTRO - VITOR MEIRELES/SC			ARQ 05/07
DATA	DESENHO	ESCALA	FORMATO
DEZ/2017	JESSE	INDICADA	A20 x 594mm
ARQUITETÔNICO.DWG			
RESPONSÁVEL TÉCNICO		PROPRIETÁRIO	
JESSE JAMES OLIANI CREA/SC 148014-2		PREFEITURA MUNICIPAL VITOR MEIRELES CNPJ: 79.372.520/0001-85	

PROJETO ARQUITETÔNICO