


PLANTA BAIXA
ESC.: 1/50

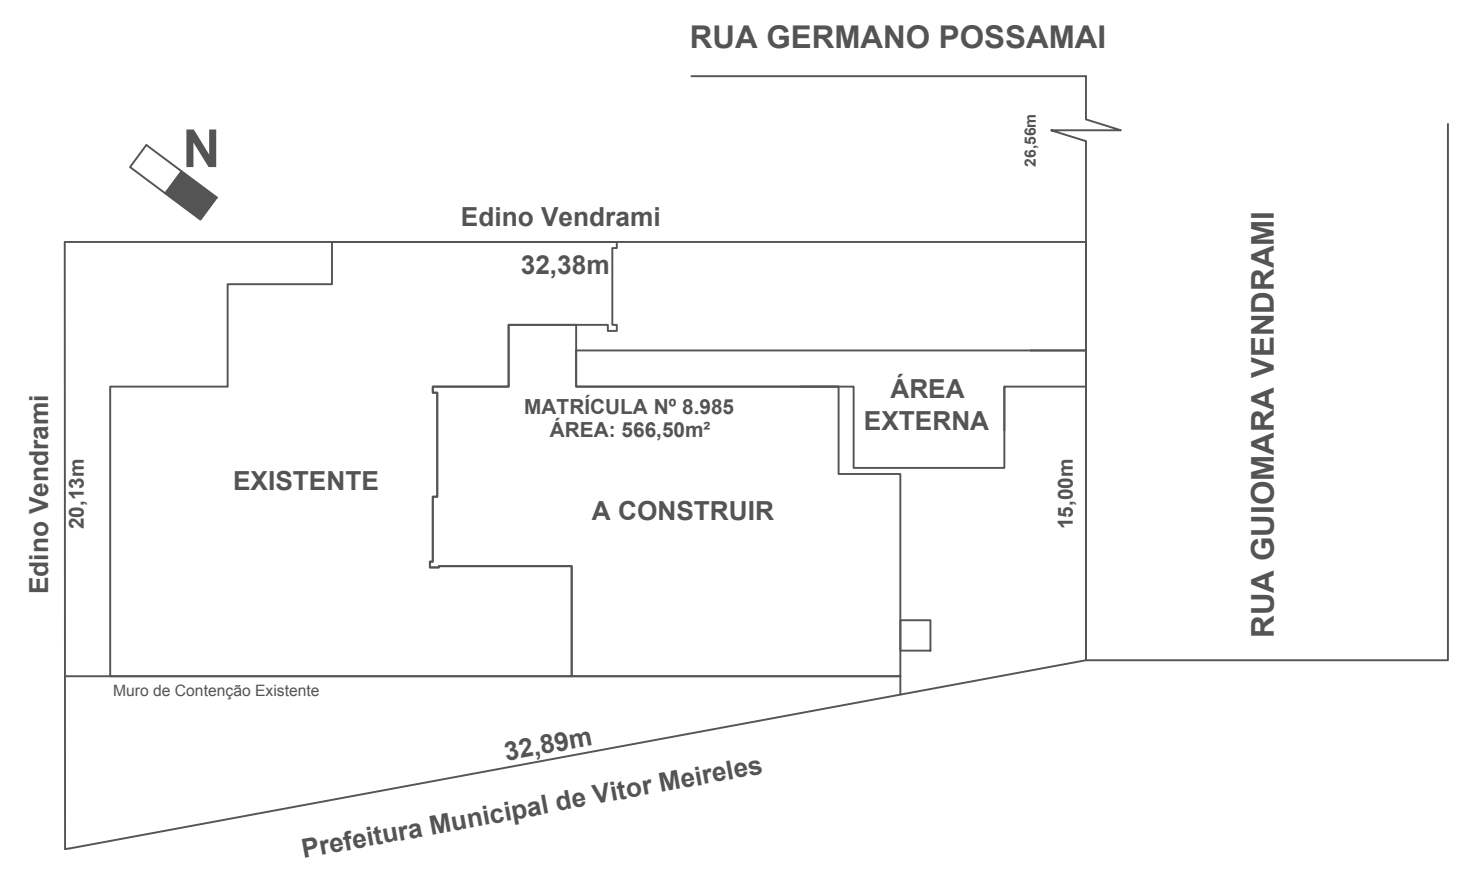

LOCAÇÃO E SITUAÇÃO
ESC.: 1/250

- EXTINTORES**
- PQS 4 Kg EXTINTOR DE INCÊNDIO TIPO PÓ QUÍMICO SECO DE 4 KG
- SISTEMA DE ILUMINAÇÃO E SINALIZAÇÃO DE EMERGÊNCIA**
- BLOCO AUTÔNOMO DE ILUMINAÇÃO DE EMERGÊNCIA - 30 Led's
 - SAIDA BLOCO AUTÔNOMO DE SINALIZAÇÃO DE ABANDONO DE LOCAL (PENDURADA NO TETO)
 - SAIDA BLOCO AUTÔNOMO DE SINALIZAÇÃO DE ABANDONO DE LOCAL

CARIMBOS E APROVAÇÕES:

PROJETO - RESPONSÁVEL TÉCNICO:	EXECUÇÃO - RESPONSÁVEL TÉCNICO:	ASSINATURA - PROPRIETÁRIO: (REPRESENTANTE)
REVISÃO	DATA	ALTERAÇÕES

PROJETO PREVENTIVO

AMAVI
ASSOCIAÇÃO DOS MUNICÍPIOS DO ALTO VALE DO ITAJAI

RUA: XV DE NOVEMBRO, Nº 737
CEP: 89160-015 - CENTRO
RIO DO SUL/SC
FONE/FAX: (47) 3531-4242
E-mail: amavi@amavi.org.br
http://www.amavi.org.br

OBRA: UBS CENTRO - AMPLIAÇÃO

PROPRIETÁRIO: PREFEITURA MUNICIPAL DE VITOR MEIRELES

ENDEREÇO: RUA GUIOMARA VENDRAMI - BAIRRO PALMITOS - VITOR MEIRELES/SC

CONTEÚDO: - PROJETO PREVENTIVO CONTRA INCÊNDIO

DESENHO: LUCIANO RICARDO KRÜGER

ÁREA: 163,88m²

ESCALA: INDICADA

DATA: 08/06/2018

FOLHA: PRE 01/01

TODOS OS DIREITOS RESERVADOS. PROIBIDA A REPRODUÇÃO PARCIAL OU TOTAL. DESENHO VÁLIDO SOMENTE ASSINADO PELO RESPONSÁVEL DO PROJETO.

