


**CORTE AA'**

Esc: 1/75

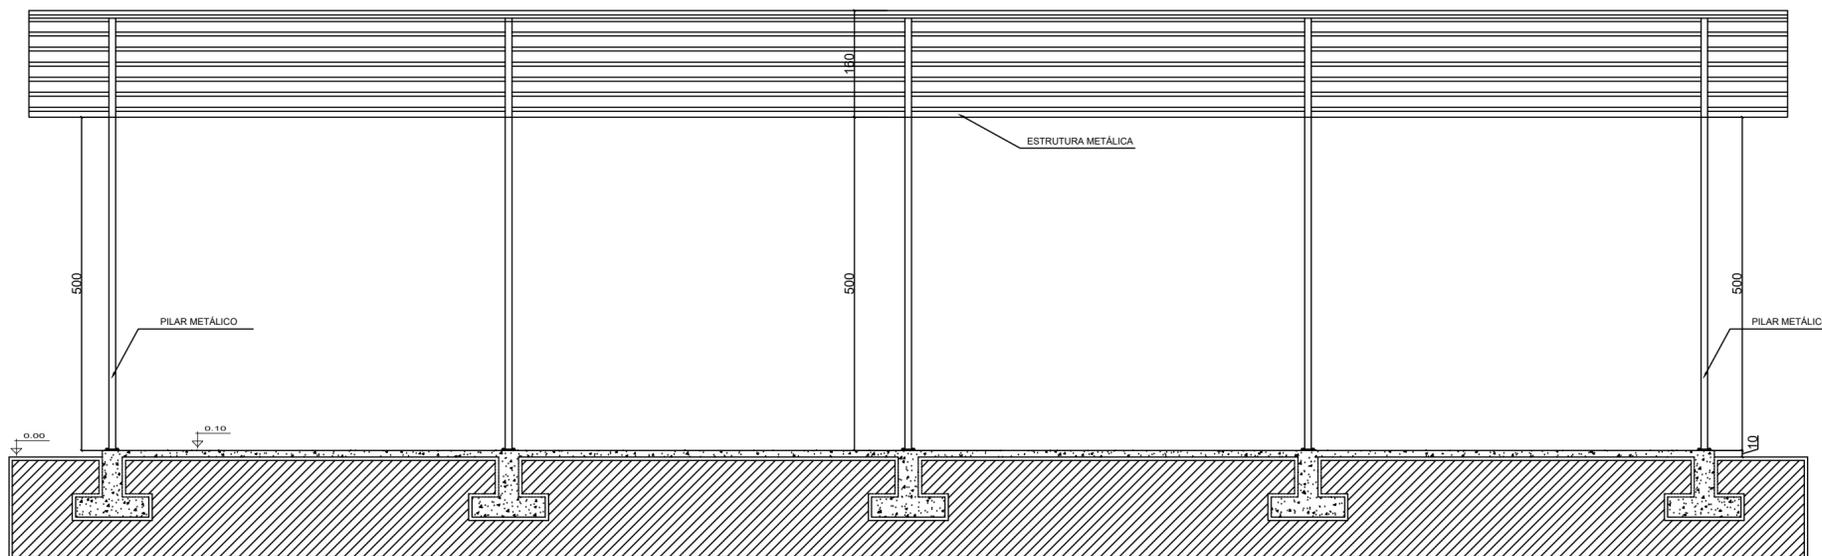

**CORTE BB'**

Esc: 1/75

REVISÃO	ALTERAÇÃO	DESENHO	DATA
03			
02			
01			
00	EMISSÃO INICIAL	LUIS	15/03/2018

CLIENTE: PREFEITURA MUNICIPAL VITOR MEIRELES

REFERÊNCIA: QUADRA DE ESPORTES

HAVENDO DIVERGÊNCIA ENTRE COTA E ESCALA, PREVALECERÁ A COTA

ENDEREÇO / OBRA: RUA SANTA CATARINA, Nº 1122 - CENTRO - VITOR MEIRELES/SC

FOLHA: ARQ 06/07

ARQUIVO: ARQUITETÔNICO.DWG

CORTES - AA' - BB'

RESPONSÁVEL TÉCNICO	PROPRIETÁRIO
LUIS EDUARDO PAOLIN CREA/SC 155880-0	PREFEITURA MUNICIPAL VITOR MEIRELES CNPJ: 79.372.520/0001-85

PROJETO ARQUITETÔNICO