


FACHADA FRONTAL
Esc: 1/75

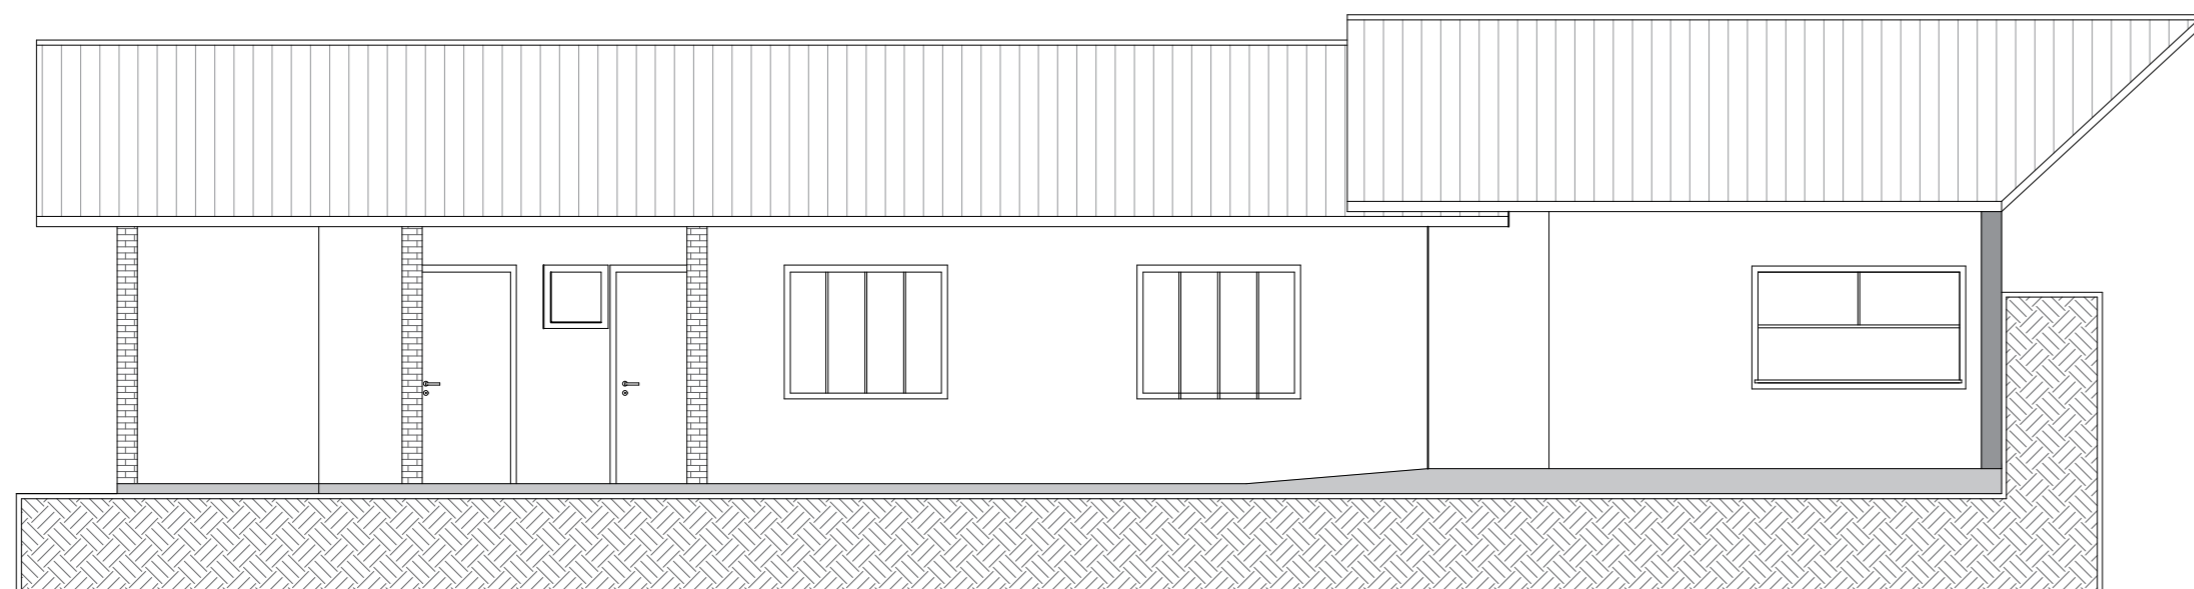

FACHADA LATERAL
Esc: 1/75

REVISÃO	ALTERAÇÃO	DESENHO	DATA
03			
02			
01			
00	EMISSÃO INICIAL	LUIZ	08/10/2018
CLIENTE PREFEITURA MUNICIPAL VITOR MEIRELES			
REFERÊNCIA ESCOLA MUNICIPAL BARRA DA PRATA			
ENDEREÇO / OBRA RUA VILLI GRONER, Nº - BARRA DA PRATA - VITOR MEIRELES/SC			FOLHA ARQ 06/11
HAVENDO DIVERGÊNCIA ENTRE COTA E ESCALA, PREVALECE A COTA			
DATA OUT/2018	DESENHO LUIZ	ESCALA INDICADA	FORMATO 420 x 594mm
RESPONSÁVEL TÉCNICO LUIZ EDUARDO PAOLIN CREA/SC 155880-0		PROPRIETÁRIO PREFEITURA MUNICIPAL VITOR MEIRELES CNPJ: 79.372.520/0001-85	

PROJETO ARQUITETÔNICO