


CORTE AA'
Esc: 1/75

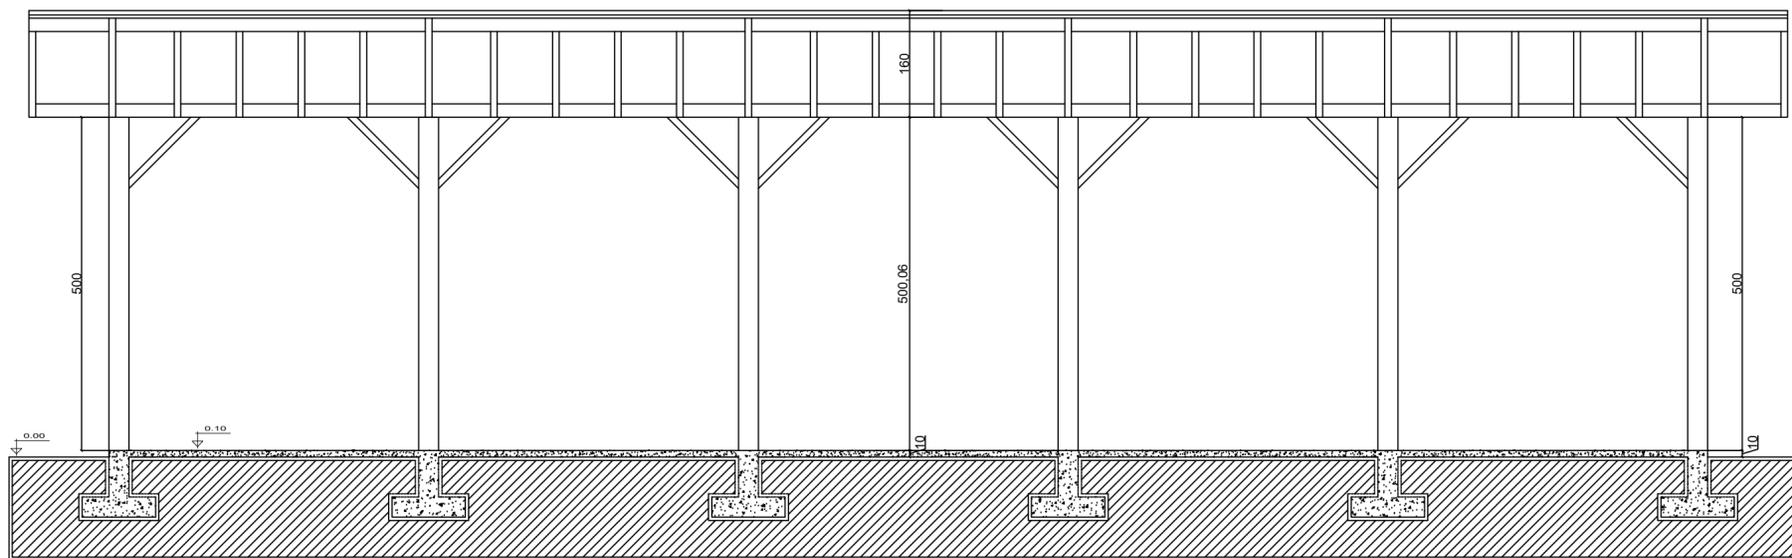

CORTE BB'
Esc: 1/75

REVISÃO	ALTERAÇÃO	DESENHO	DATA
03			
02			
01			
00	EMISSÃO INICIAL	JESSE	13/12/2017

CLIENTE
PREFEITURA MUNICIPAL VITOR MEIRELES

REFERÊNCIA
PROJETO ARQUITETÔNICO

HAVENDO DIVERGÊNCIA ENTRE COTA E ESCALA, PREVALECERÁ A COTA

DATA	DESENHO	ESCALA	FORMATO
DEZ/2017	JESSE	INDICADA	A20 x 594mm

ARQUIVO
ARQUITETÔNICO.DWG

ENDEREÇO / OBRA
RUA SANTA CATARINA, Nº 1122 - CENTRO - VITOR MEIRELES/SC

FOLHA
ARQ 06/07

RESPONSÁVEL TÉCNICO
JESSE JAMES OLIANI
CREA/SC 148014-2

PROPRIETÁRIO
PREFEITURA MUNICIPAL VITOR MEIRELES
CNPJ: 79.372.520/0001-85

PROJETO ARQUITETÔNICO