



**PROJETO DE DRENAGEM**  
ESC 1/500

**LEGENDA:**

- CCS - CAIXA COLETORA DE SARJETA
- DRENAGEM EXISTENTE Ø INDICADO NO PROJETO
- SARJETA TRIANGULAR - STC 04
- CCS - CAIXA COLETORA DE SARJETA A EXECUTAR
- CAIXA EXISTENTE

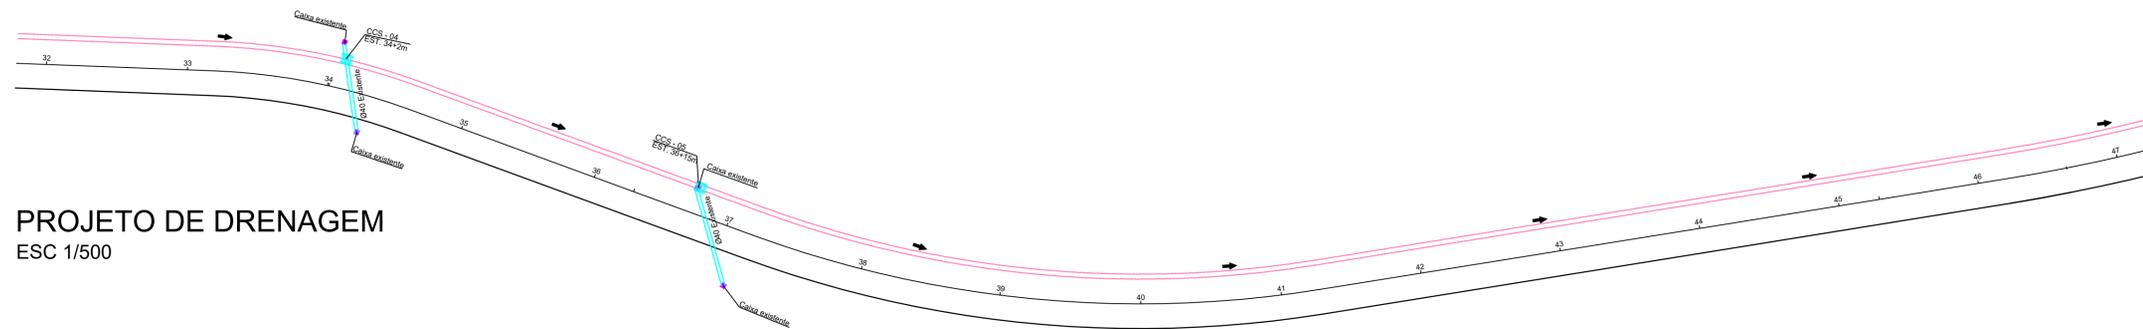

**PROJETO DE DRENAGEM**  
ESC 1/500

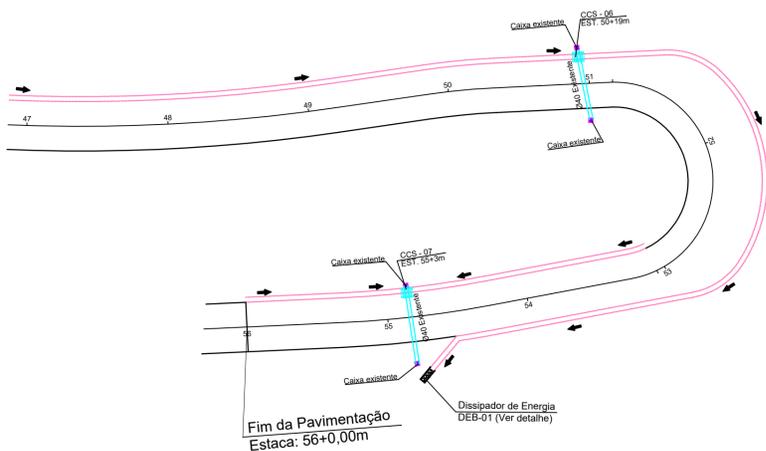

**PROJETO DE DRENAGEM**  
ESC 1/500

-SOLICITAR O ARQUIVO DIGITAL PARA LOCAÇÃO DA OBRA COM ESTAÇÃO TOTAL.

CARIMBOS E APROVAÇÕES:

PROJETO - RESPONSÁVEL TÉCNICO: EXECUÇÃO - RESPONSÁVEL TÉCNICO: ASSINATURA - PROPRIETÁRIO (REPRESENTANTE):

IVAN JAHNKE  
Engenheiro Civil - CREA/SC 82584-1

REVISÃO	DATA	ALTERAÇÕES

**PROJETO DE INFRAESTRUTURA URBANA**



RUA: XV DE NOVEMBRO, N° 737  
CEP: 89160-015 -CENTRO  
RIO DO SUL/SC  
FONE/FAX: (47) 3531-4242  
E-mail: amavi@amavi.org.br  
http://www.amavi.org.br

OBRA:	PAVIMENTAÇÃO ASFÁLTICA, DRENAGEM PLUVIAL E SINALIZAÇÃO VIÁRIA DA SERRA DA ABELHA	
PROPRIETÁRIO:	PREFEITURA MUNICIPAL DE VITOR MEIRELES	
ENDEREÇO:	SERRA DA ABELHA - VITOR MEIRELES / SC	
CONTEÚDO:	DESENHO:	FOLHA:
PROJETO DE DRENAGEM	FELIPE CORREIA LUCHTENBERG	05/08
	ÁREA DE PAVIMENTAÇÃO ASFÁLTICA	
	A: PISTA: 7.004,53m²	
	EXTENSÃO DO TRECHO A PAVIMENTAR:	
	940,00m	
	ESCALA:	
	INDICADA	
	DATA:	
	17/06/2019	

TODOS OS DIREITOS RESERVADOS. PROIBIDA A REPRODUÇÃO PARCIAL OU TOTAL. DESINHO VÁLIDO SOMENTE ASSINADO PELO RESPONSÁVEL DO PROJETO.