



PROJETO DE SINALIZAÇÃO
ESC 1/500

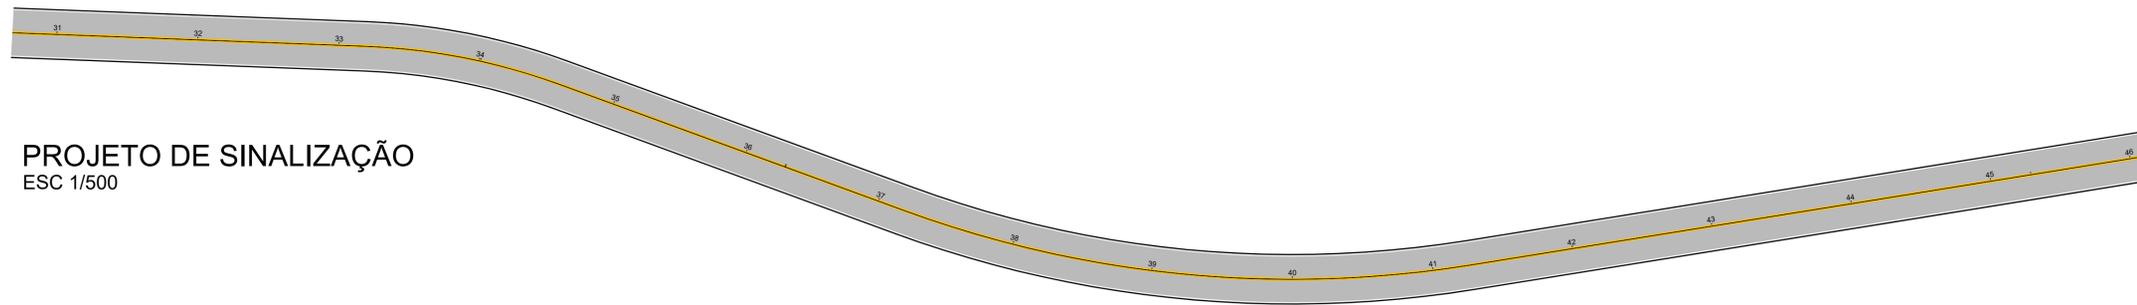

PROJETO DE SINALIZAÇÃO
ESC 1/500

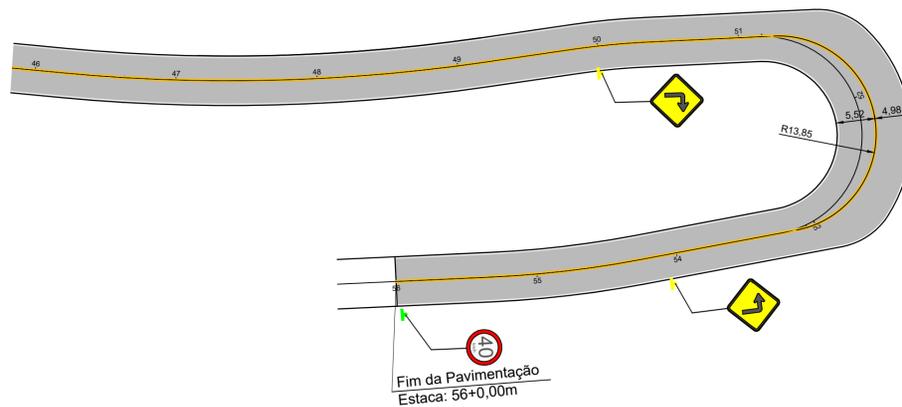

PROJETO DE SINALIZAÇÃO
ESC 1/500

LEGENDA:
SINALIZAÇÃO CONFORME CONSELHO NACIONAL DE
TRÂNSITO (COTRAN) - SINALIZAÇÃO URBANA

	VELOCIDADE MÁXIMA PERMITIDA - 40 Km/h	CÓDIGO R-19
	CURVA ACENTUADA A ESQUERDA	CÓDIGO A-1a
	CURVA ACENTUADA A DIREITA	CÓDIGO A-1b
	FAIXA AMARELA DUPLA CONTÍNUA E=10cm	
	FAIXA LATERAL BRANCA CONTÍNUA E=10cm	

-SOLICITAR O ARQUIVO DIGITAL PARA LOCAÇÃO DA OBRA COM ESTAÇÃO TOTAL.

CARIMBOS E APROVAÇÕES:

PROJETO - RESPONSÁVEL TÉCNICO: EXECUÇÃO - RESPONSÁVEL TÉCNICO: ASSINATURA - PROPRIETÁRIO (REPRESENTANTE):

IVAN JAHNKE
Engenheiro Civil - CREA/SC 82584-1

REVISÃO DATA ALTERAÇÕES

PROJETO DE INFRAESTRUTURA URBANA



RUA: XV DE NOVEMBRO, N° 737
CEP: 89160-015 -CENTRO
RIO DO SUL/SC
FONE/FAX: (47) 3531-4242
E-mail: amavi@amavi.org.br
http://www.amavi.org.br

OBRA: PAVIMENTAÇÃO ASFÁLTICA, DRENAGEM PLUVIAL E SINALIZAÇÃO VIÁRIA DA SERRA DA ABELHA

PROPRIETÁRIO: PREFEITURA MUNICIPAL DE VITOR MEIRELES

ENDEREÇO: SERRA DA ABELHA - VITOR MEIRELES / SC

CONTEÚDO: PROJETO DE SINALIZAÇÃO

DESENHO: FELIPE CORREIA LUCHTENBERG

ÁREA DE PAVIMENTAÇÃO ASFÁLTICA

A: PISTA: 7.004,53m²

EXTENSÃO DO TRECHO A PAVIMENTAR: 940,00m

ESCALA: INDICADA

DATA: 17/06/2019

FOLHA:

07/08

TODOS OS DIREITOS RESERVADOS. PROIBIDA A REPRODUÇÃO PARCIAL OU TOTAL. DESENHO VÁLIDO SOMENTE ASSINADO PELO RESPONSÁVEL DO PROJETO.