


**PROJETO DE SINALIZAÇÃO**  
ESC 1/500

**LEGENDA:**  
SINALIZAÇÃO CONFORME CONSELHO NACIONAL DE TRÂNSITO (COTRAN) - SINALIZAÇÃO URBANA

	VELOCIDADE MÁXIMA PERMITIDA - 40 Km/h	CÓDIGO R-19
--	---------------------------------------	-------------

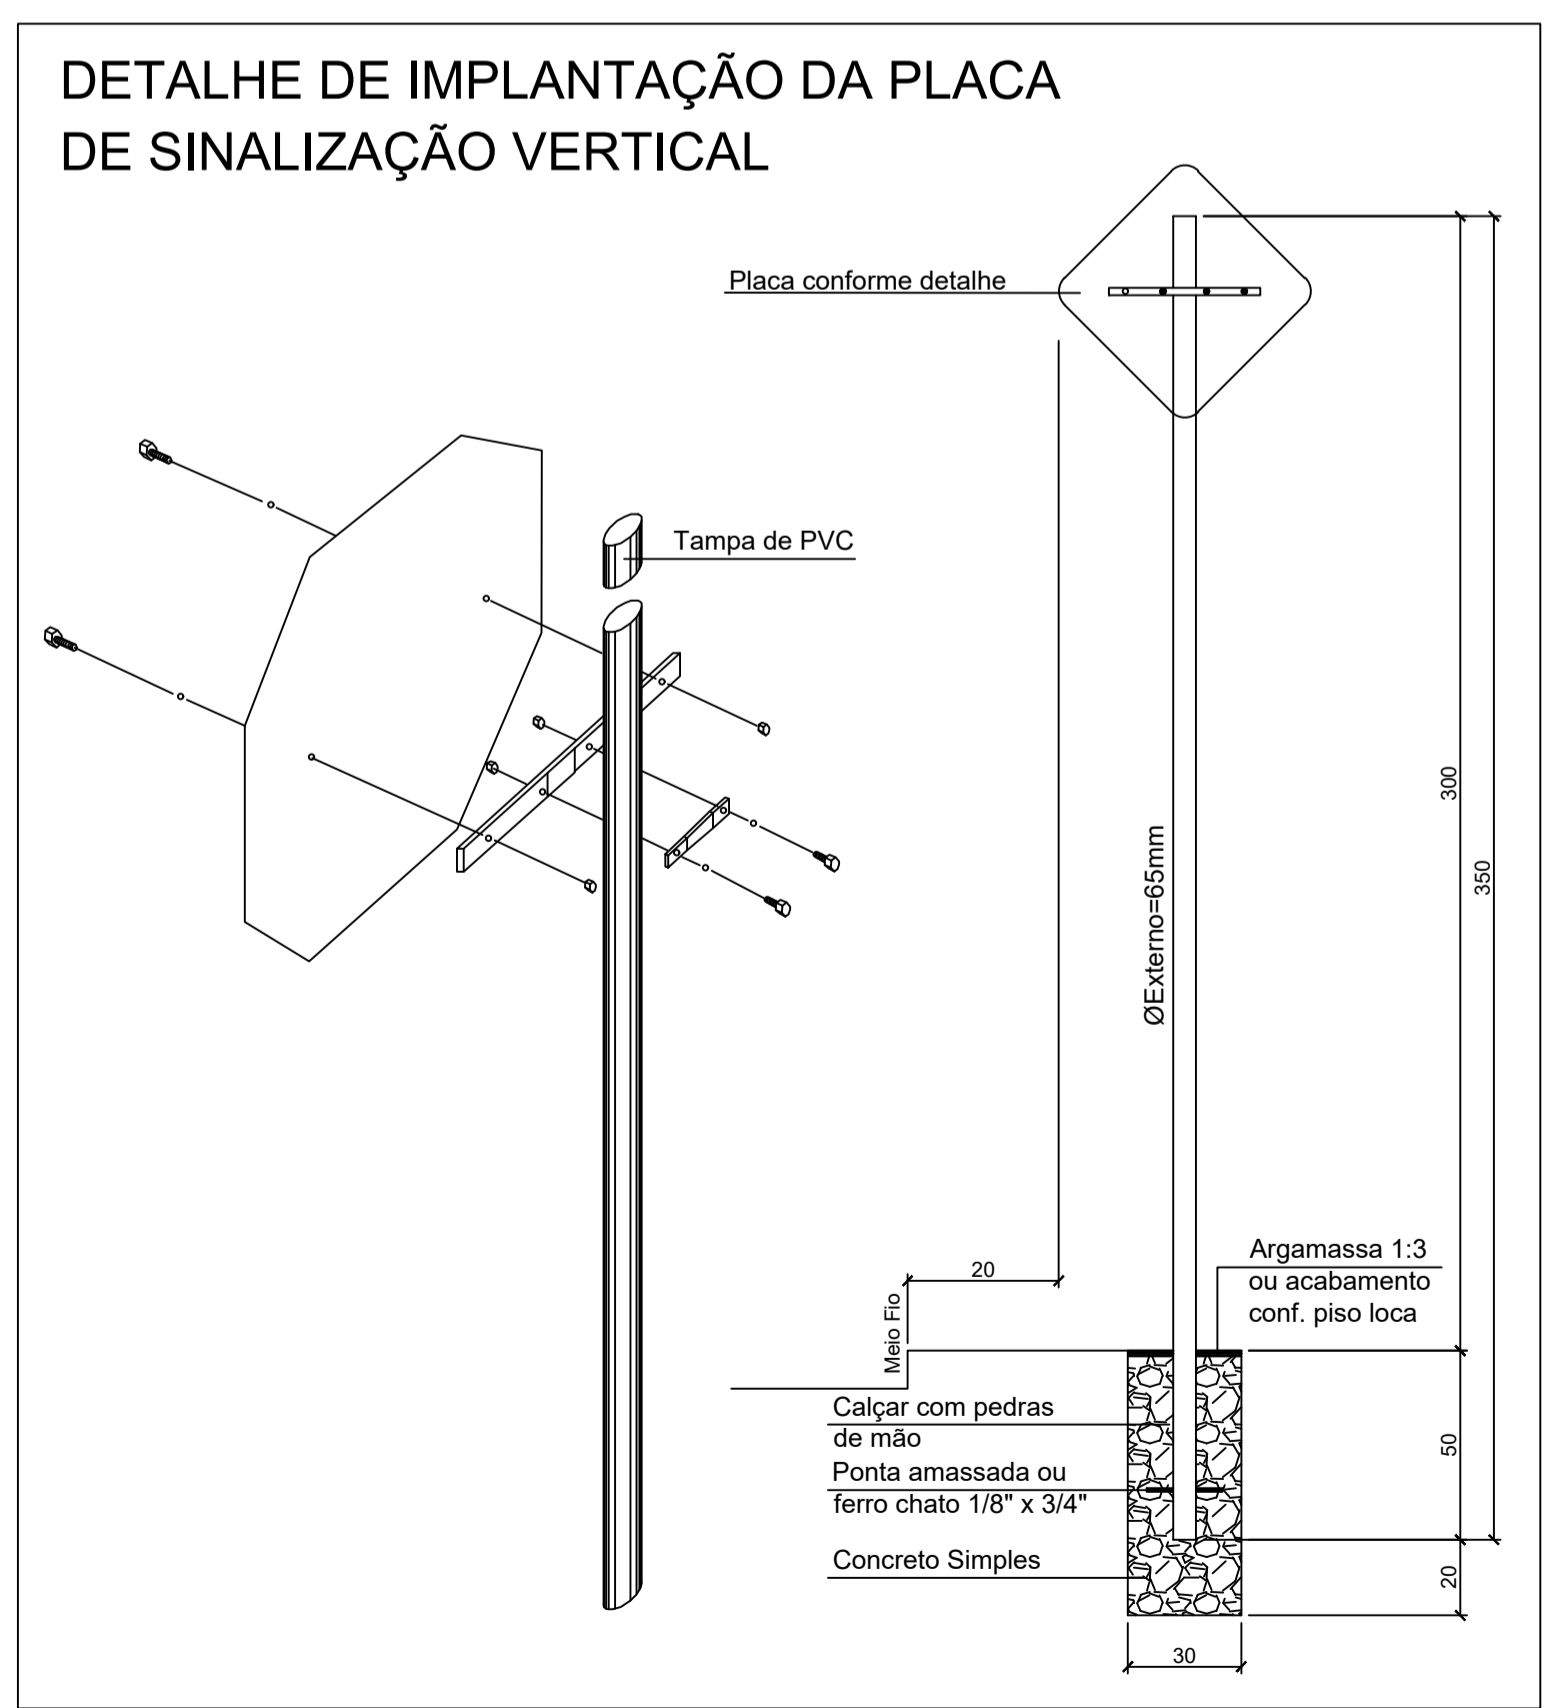

**SINAL DE FORMA CIRCULAR**

CORES:  
Fundo: Branco  
Orla e Tarja: Vermelho  
Verso: Preto Fosco

VIA	DIMENSÕES (mm)	
	Sinal	a
URBANA	Ø500	50

**VELOCIDADE MÁXIMA PERMITIDA**

CORES:  
Fundo: Branco  
Orla: Vermelho  
Letra: Preto  
Algarismos: Preto  
Símbolo: Preto  
Verso: Preto Fosco

LETRAS E ALGARISMOS:  
Série D ou E (M), centralizados

VIA	DIMENSÕES (mm)					
	Sinal	Malha	a	b	c	d
URBANA	Ø500	25 x 25	44	38	75	125

-SOLICITAR O ARQUIVO DIGITAL PARA LOCAÇÃO DA OBRA COM ESTAÇÃO TOTAL.

CARIMBOS E APROVAÇÕES:

PROJETO - RESPONSÁVEL TÉCNICO:	EXECUÇÃO - RESPONSÁVEL TÉCNICO:	ASSINATURA - PROPRIETÁRIO (REPRESENTANTE):
ARIEL ANDRÉ MASSON Engenheiro Civil - CREA/SC 126637-3		
REVISÃO	DATA	ALTERAÇÕES

**PROJETO DE INFRAESTRUTURA URBANA**

RUA: XV DE NOVEMBRO, N° 737  
CEP: 89160-015 -CENTRO  
RIO DO SUL/SC  
FONE/FAX: (47) 3531-4242  
E-mail: amavi@amavi.org.br  
http://www.amavi.org.br

OBRA: PAVIMENTAÇÃO EM LAJOTAS HEXAGONAIS DE CONCRETO E SINALIZAÇÃO VIÁRIA DA RUA GERMANO POSSAMAI

PROPRIETÁRIO: PREFEITURA MUNICIPAL DE VITOR MEIRELES

ENDEREÇO: RUA GERMANO POSSAMAI - VITOR MEIRELES / SC

CONTEÚDO: PROJETO DE SINALIZAÇÃO DETALHES PLACAS DE SINALIZAÇÃO DETALHE IMPLANTAÇÃO DA PLACA DE SINALIZAÇÃO	DESENHO: FELIPE CORREIA LUCHTENBERG ÁREA DE PAVIMENTAÇÃO EM LAJOTAS A: PISTA: 2.397,65m² EXTENSÃO DO TRECHO A PAVIMENTAR: 306,08m ESCALA: INDICADA DATA: 18/07/2019	FOLHA: <b>04/04</b>
--	--	------------------------

TODOS OS DIREITOS RESERVADOS. PROIBIDA A REPRODUÇÃO PARCIAL OU TOTAL. DESENHO VÁLIDO SOMENTE ASSINADO PELO RESPONSÁVEL DO PROJETO.