




PLANTA BAIXA  
ÁREA: 623,44m²  
ESC.: 1/100

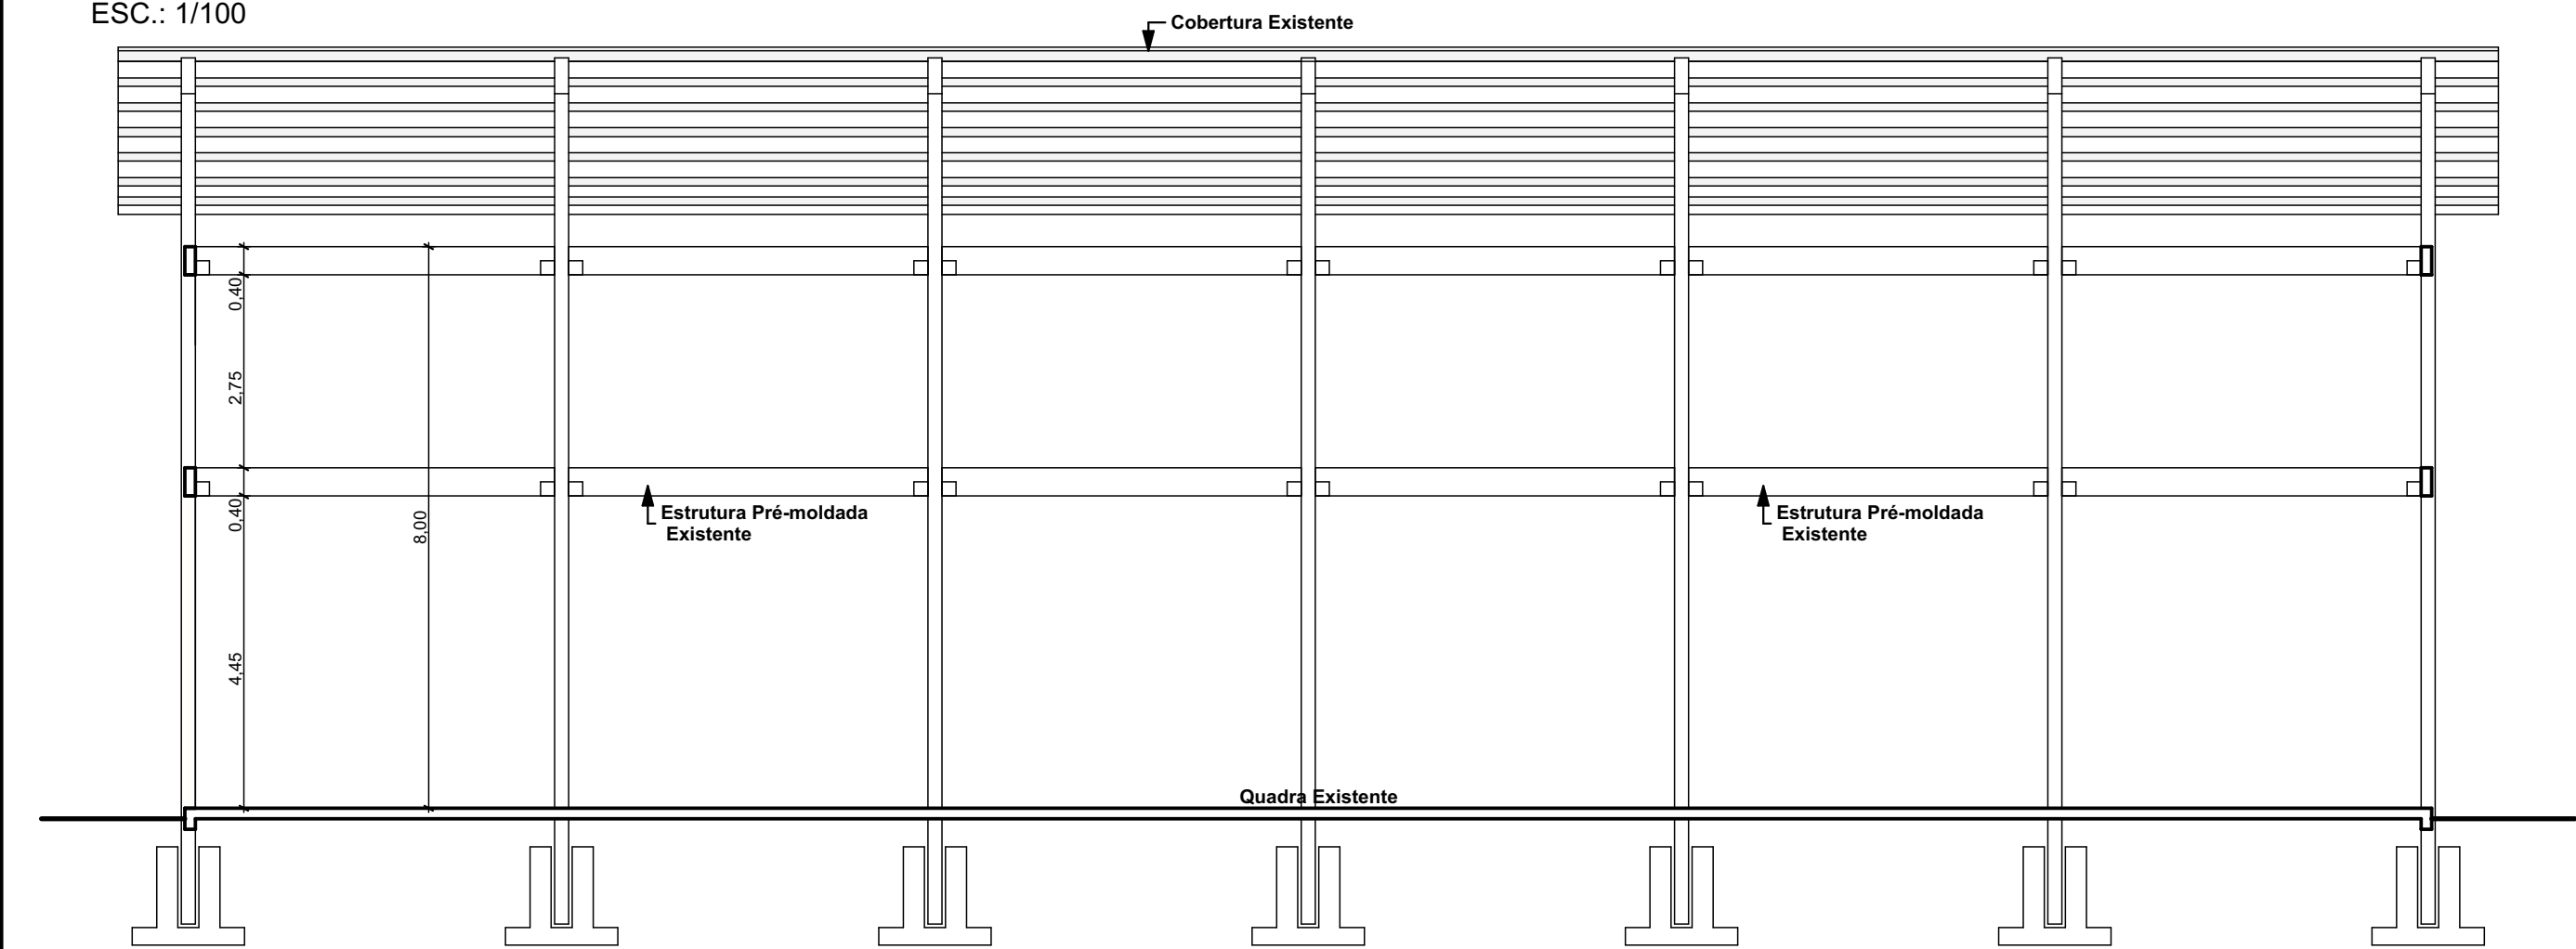


CORTE AA  
ESC.: 1/100

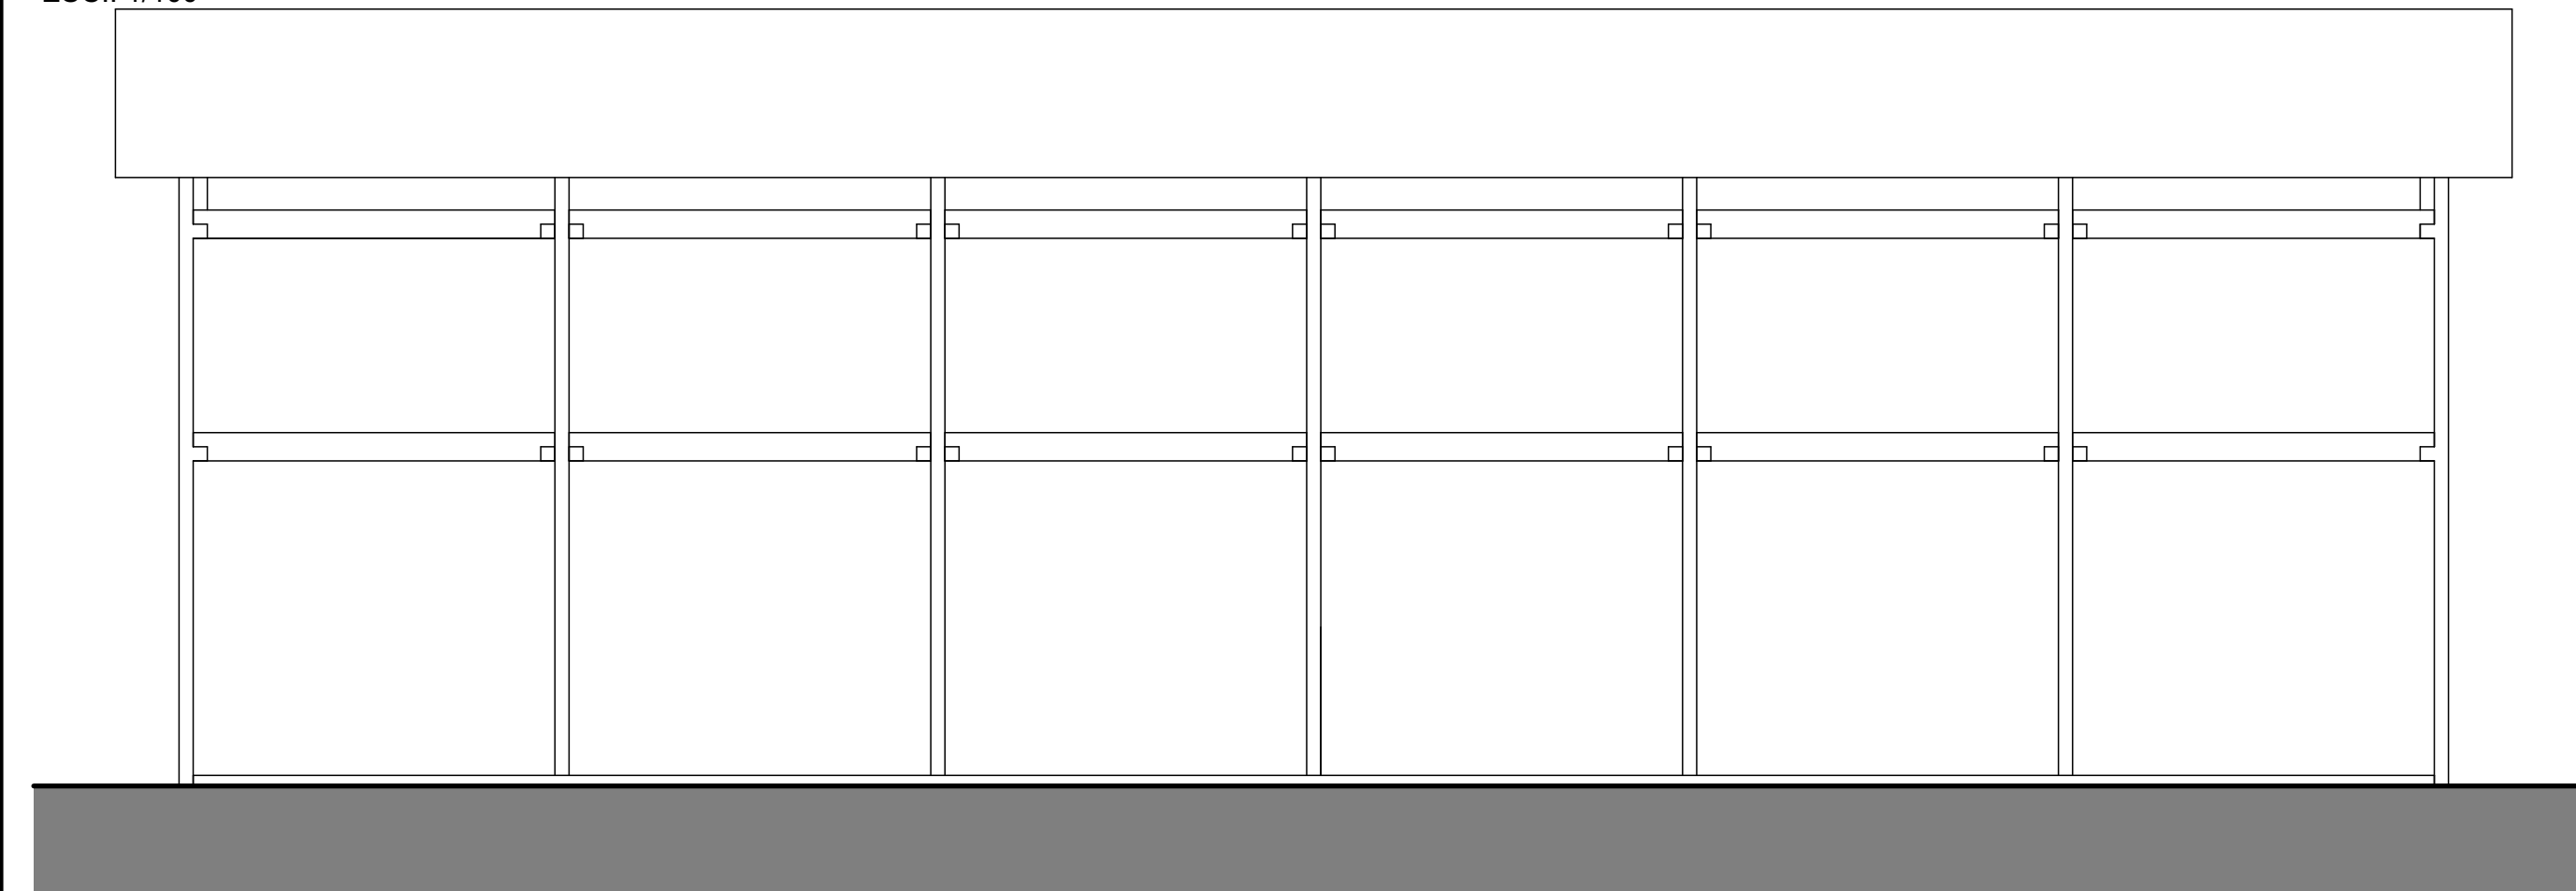

VISTA 01  
ESC.: 1/100

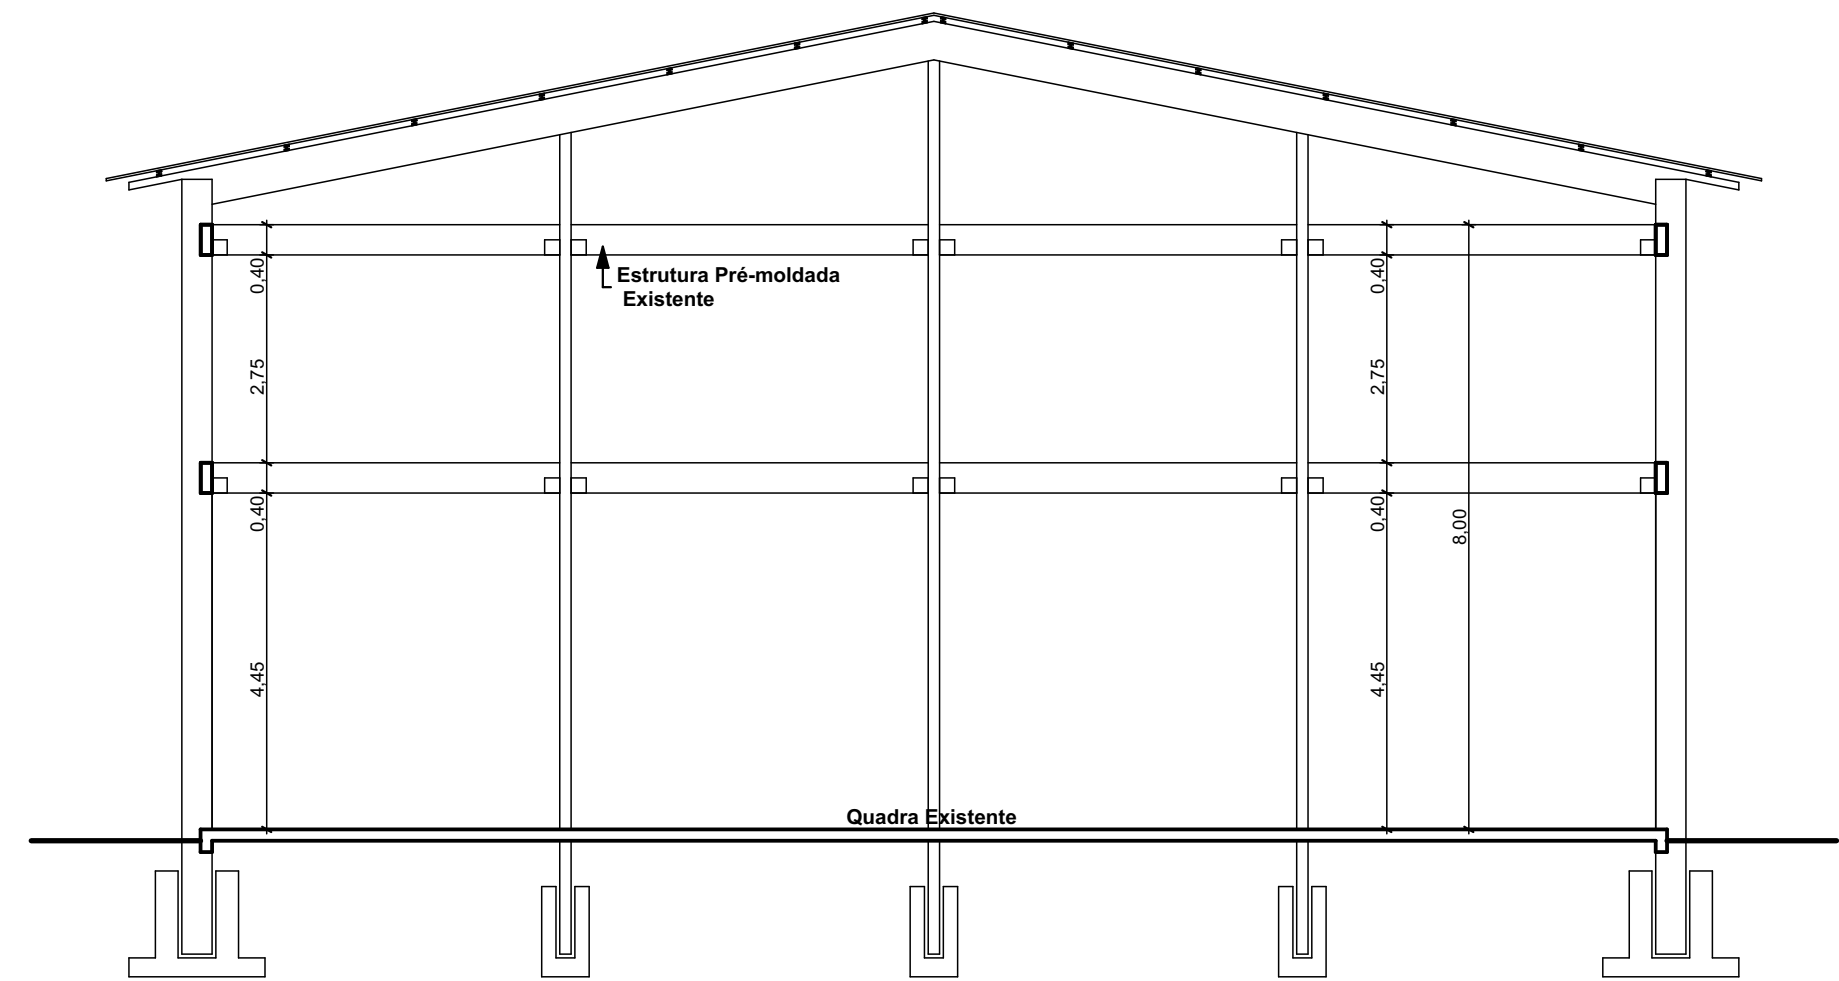

CORTE BB  
ESC.: 1/100

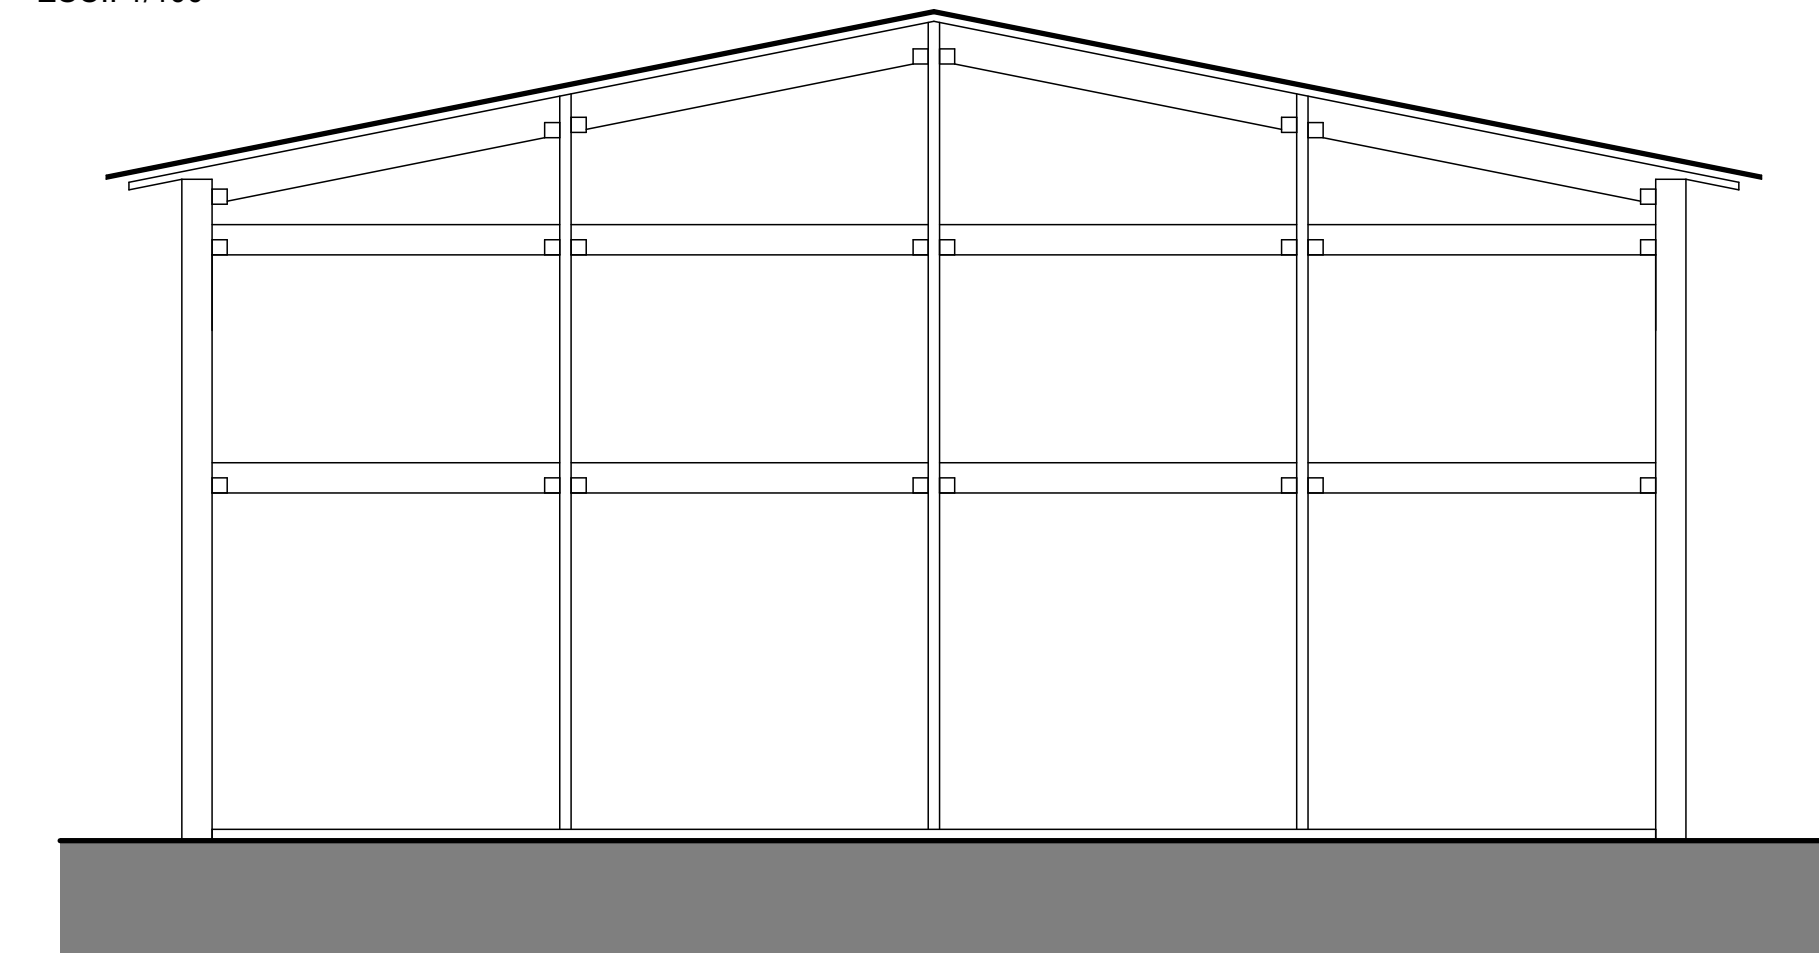

VISTA 02  
ESC.: 1/100

CARIMBOS E APROVAÇÕES:

PROJETO - RESPONSÁVEL TÉCNICO:	EXECUÇÃO - RESPONSÁVEL TÉCNICO:	ASSINATURA - PROPRIETÁRIO: (REPRESENTANTE)
REVISÃO	DATA	ALTERAÇÕES



RUA: XV DE NOVEMBRO, Nº 737  
CEP: 89160-015 - CENTRO  
RIO DO SUL/SC  
FONE/FAX: (47) 3531-4242  
E-mail: amavi@amavi.org.br  
http://www.amavi.org.br

OBRA:

QUADRA COBERTA

PROPRIETÁRIO:

PREFEITURA MUNICIPAL DE VITOR MEIRELES

ENDEREÇO:

Estrada Geral Salto Dollmann - Localidade Salto Dollmann - Vitor Meireles/SC

CONTEÚDO:

PLANTA BAIXA,  
CORTE AA, CORTE BB,  
VISTA 01  
VISTA 02

DESENHO:

LARISSA LENZ SANTOS

ÁREA TOTAL:

623,44m²

ÁREA TERRENO:

m²

ESCALA:

INDICADA

DATA:

22/11/2019

TODOS OS DIREITOS RESERVADOS. PROIBIDA A REPRODUÇÃO PARCIAL OU TOTAL.  
DESENHO VÁLIDO SOMENTE ASSINADO PELO RESPONSÁVEL DO PROJETO.

FOLHA:  
ARQ  
01/01