



## PROJETO GEOMÉTRICO ESC 1/500

### DETALHE VIGA DE CONTENÇÃO DO PAVIMENTO Sem Escala

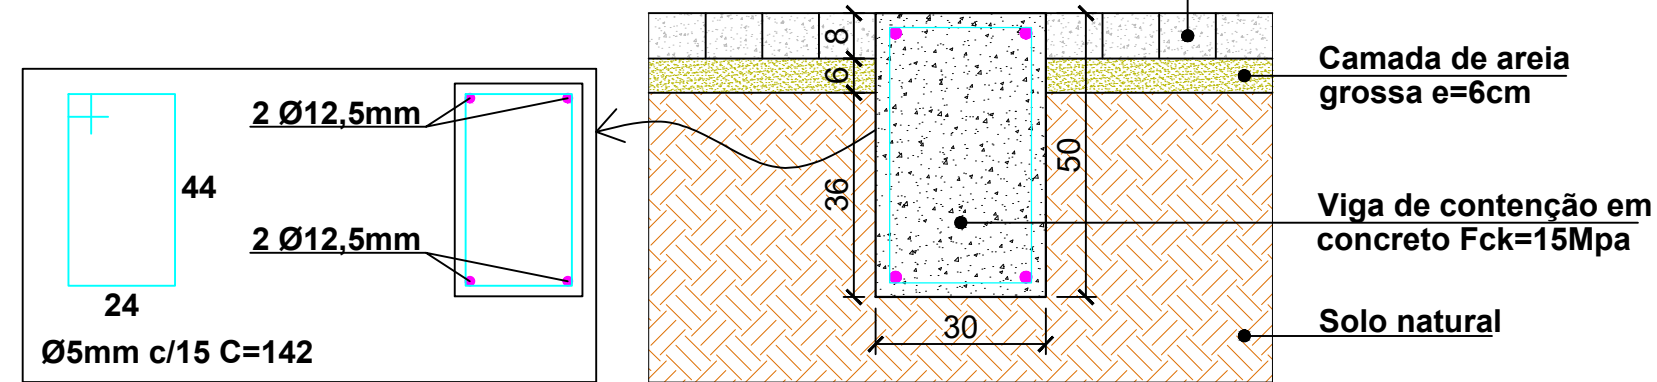

\* Volume de concreto = 0,18m<sup>3</sup>/m (considerado 20% de perda pela irregularidade da largura da vala)

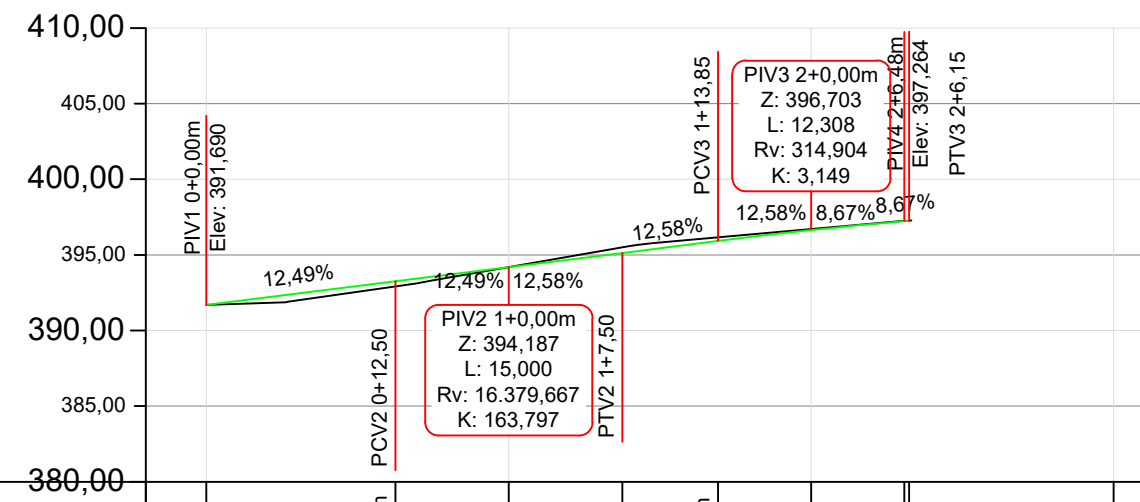

Estaqueamento	0+0,00m	0+12,50m	1+0,00m	1+7,50m	1+13,85m	2+0,00m	2+6,62m	3+0,00m
Distância	0,00m	12,50m	20,00m	27,50m	33,85m	40,00m	46,46m	60,00m
Cota do Terreno	391,690	392,917	394,187	395,493	396,157	396,703	397,264	
Cota de Projeto	391,690	393,251	394,189	395,131	395,929	396,643	397,264	
Cota Vermelha	0,000	0,384	0,002	-0,362	-0,228	-0,060	0,007	

### LEGENDA:

- VIGA DE CONTENÇÃO
- MEIO FIO EXISTENTE
- DIVISAS
- ÁREA DE PAVIMENTAÇÃO EM LAJOTAS HEXAGONAIS DE CONCRETO A EXECUTAR

-SOLICITAR O ARQUIVO DIGITAL PARA LOCAÇÃO DA OBRA COM ESTAÇÃO TOTAL.


CARIMBOS E APROVAÇÕES:

PROJETO - RESPONSÁVEL TÉCNICO: EXECUÇÃO - RESPONSÁVEL TÉCNICO: ASSINATURA - PROPRIETÁRIO (REPRESENTANTE):


ARIEL ANDRÉ MASSON  
Engenheiro Civil - CREA/SC 126637-3

REVISÃO DATA ALTERAÇÕES

\* COTAS EM (metros)

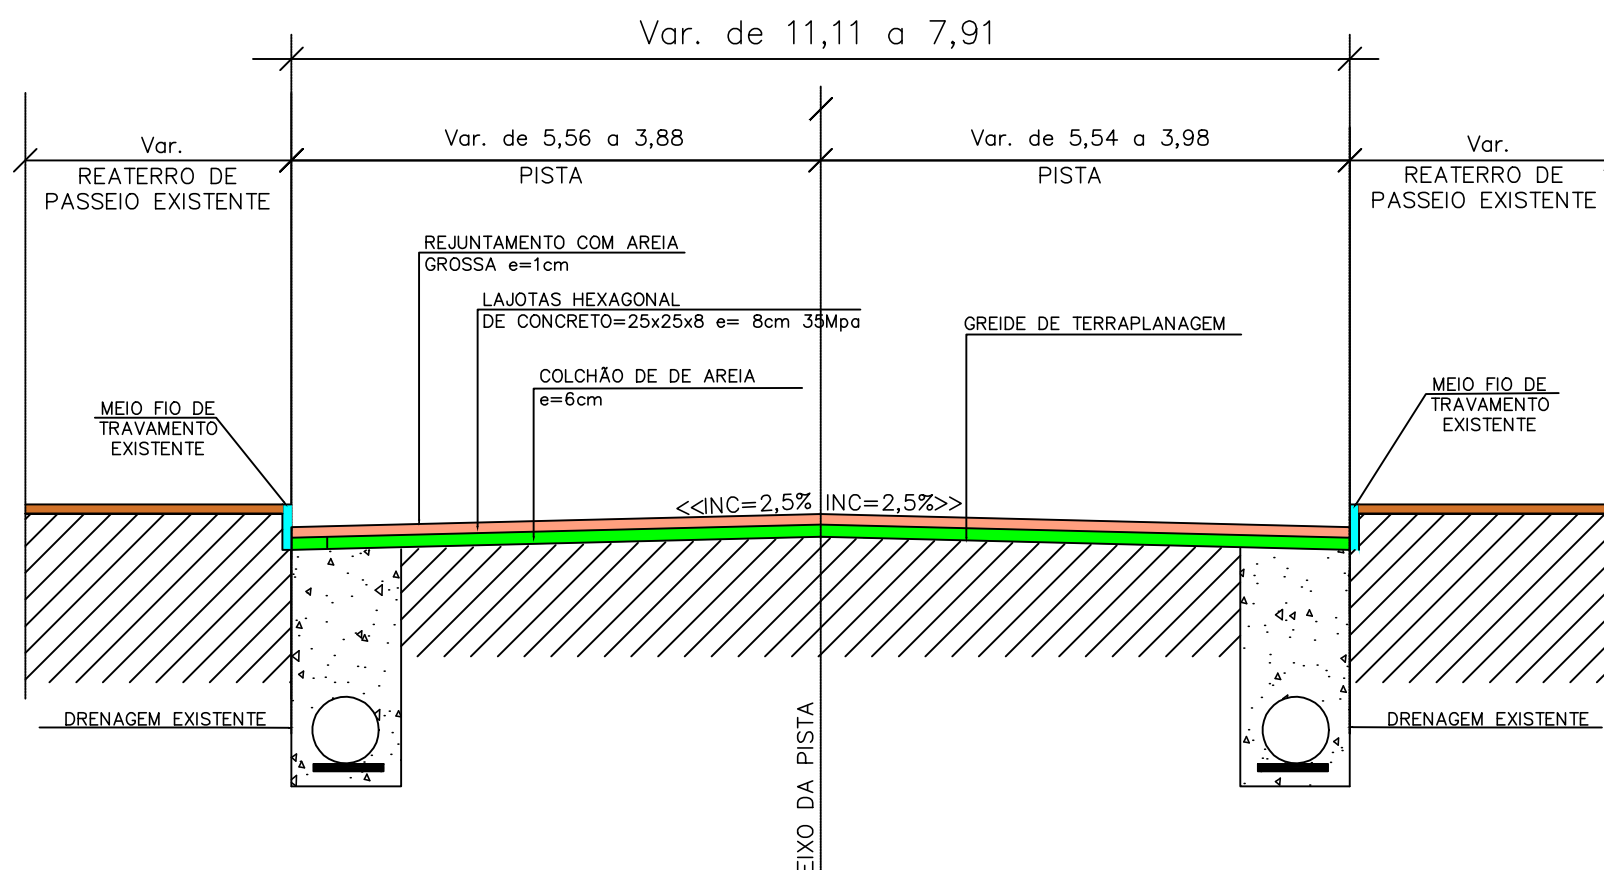

## SEÇÃO TIPO DA RUA

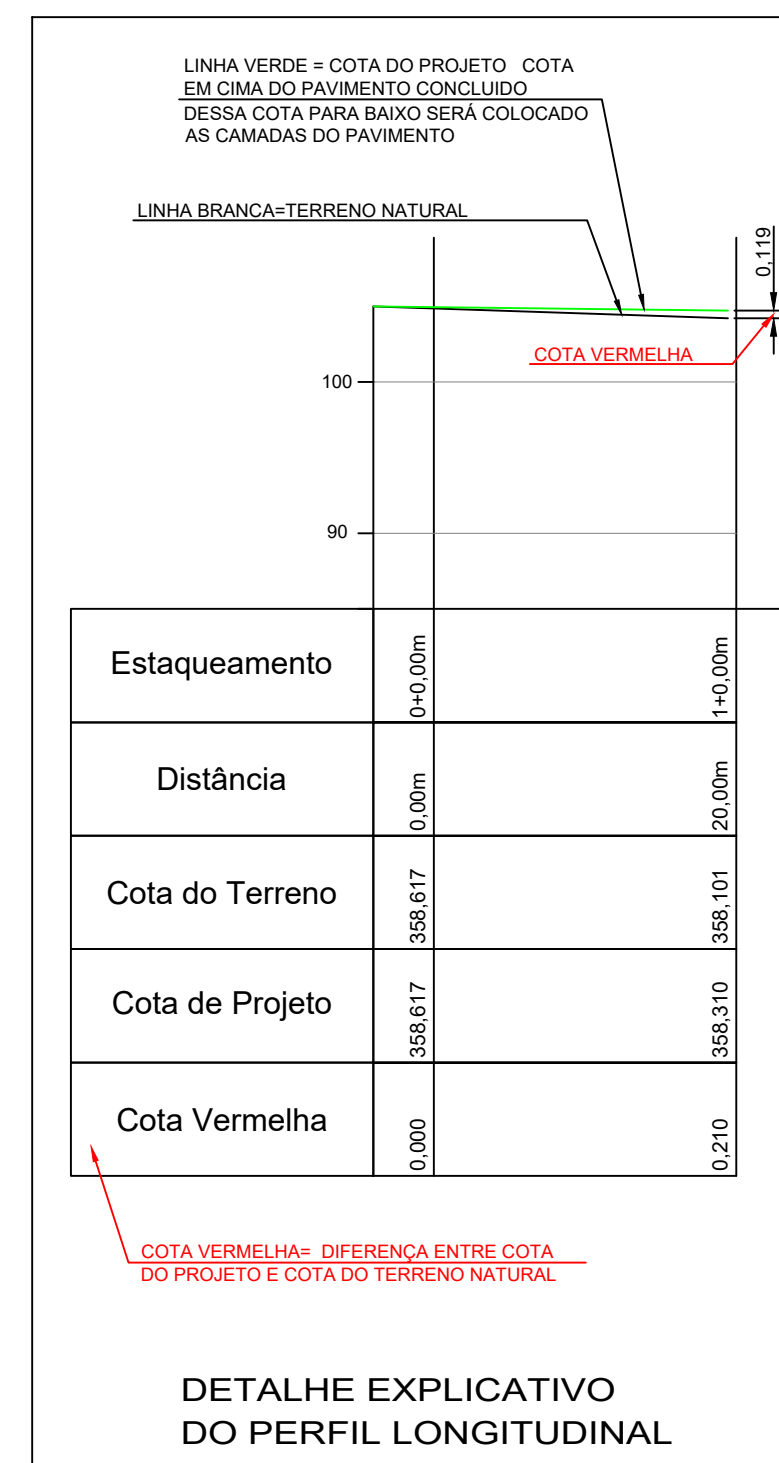

### DETALHE EXPLICATIVO DO PERFIL LONGITUDINAL

Estaqueamento	0+0,00m	1+0,00m
Distância	0,00m	20,00m
Cota do Terreno	358,617	358,101
Cota de Projeto	358,617	358,310
Cota Vermelha	0,000	0,210

## PROJETO DE INFRAESTRUTURA URBANA



RUA: XV DE NOVEMBRO, N° 737  
CEP: 89160-015 -CENTRO  
RIO DO SUL/SC  
FONE/FAX: (47) 3531-4242  
E-mail: amavi@amavi.org.br  
http://www.amavi.org.br

OBRA: PAVIMENTAÇÃO EM LAJOTAS HEXAGONAIS DE CONCRETO E SINALIZAÇÃO VIÁRIA DA RUA GUIOMARA VENDRAMINI

PROPRIETÁRIO: PREFEITURA MUNICIPAL DE VITOR MEIRELES

ENDEREÇO: RUA GUIOMARA VENDRAMINI - VITOR MEIRELES / SC

CONTEÚDO:  
PROJETO GEOMÉTRICO  
PERFIL LONGITUDINAL  
DETALHE VIGA DE CONTENÇÃO  
SEÇÃO TIPO DA RUA  
DETALHE EXPLICATIVO PERFIL LONGITUDINAL

DESENHO:  
FELIPE CORREIA LUCHTENBERG  
ÁREA DE PAVIMENTAÇÃO EM LAJOTAS  
A: PISTA: 376,31m<sup>2</sup>  
EXTENSÃO DO TRECHO A PAVIMENTAR:  
42,67m  
ESCALA:  
INDICADA  
DATA:  
18/07/2019

FOLHA:

02/03

TODOS OS DIREITOS RESERVADOS. PROIBIDA A REPRODUÇÃO PARCIAL OU TOTAL. DESENHO VÁLIDO SOMENTE ASSINADO PELO RESPONSÁVEL DO PROJETO.