



PROJETO DE SINALIZAÇÃO ESC 1/500

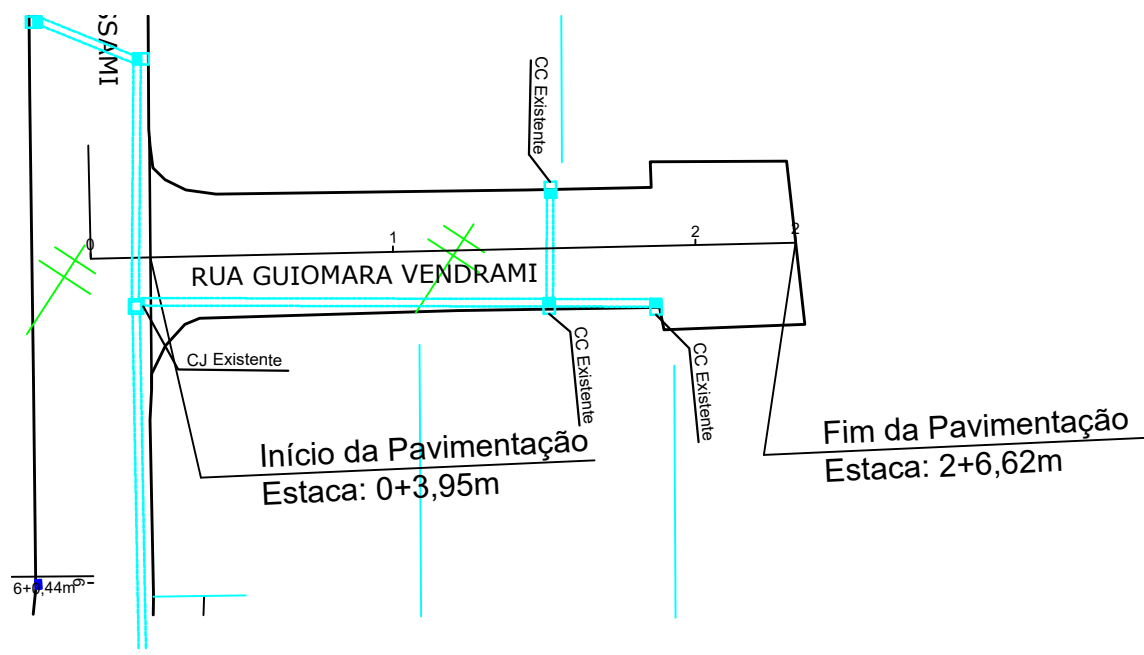


MAPA DE DRENAGEM EXISTENTE ESC 1/500

DETALHE DE IMPLANTAÇÃO DA PLACA DE SINALIZAÇÃO VERTICAL

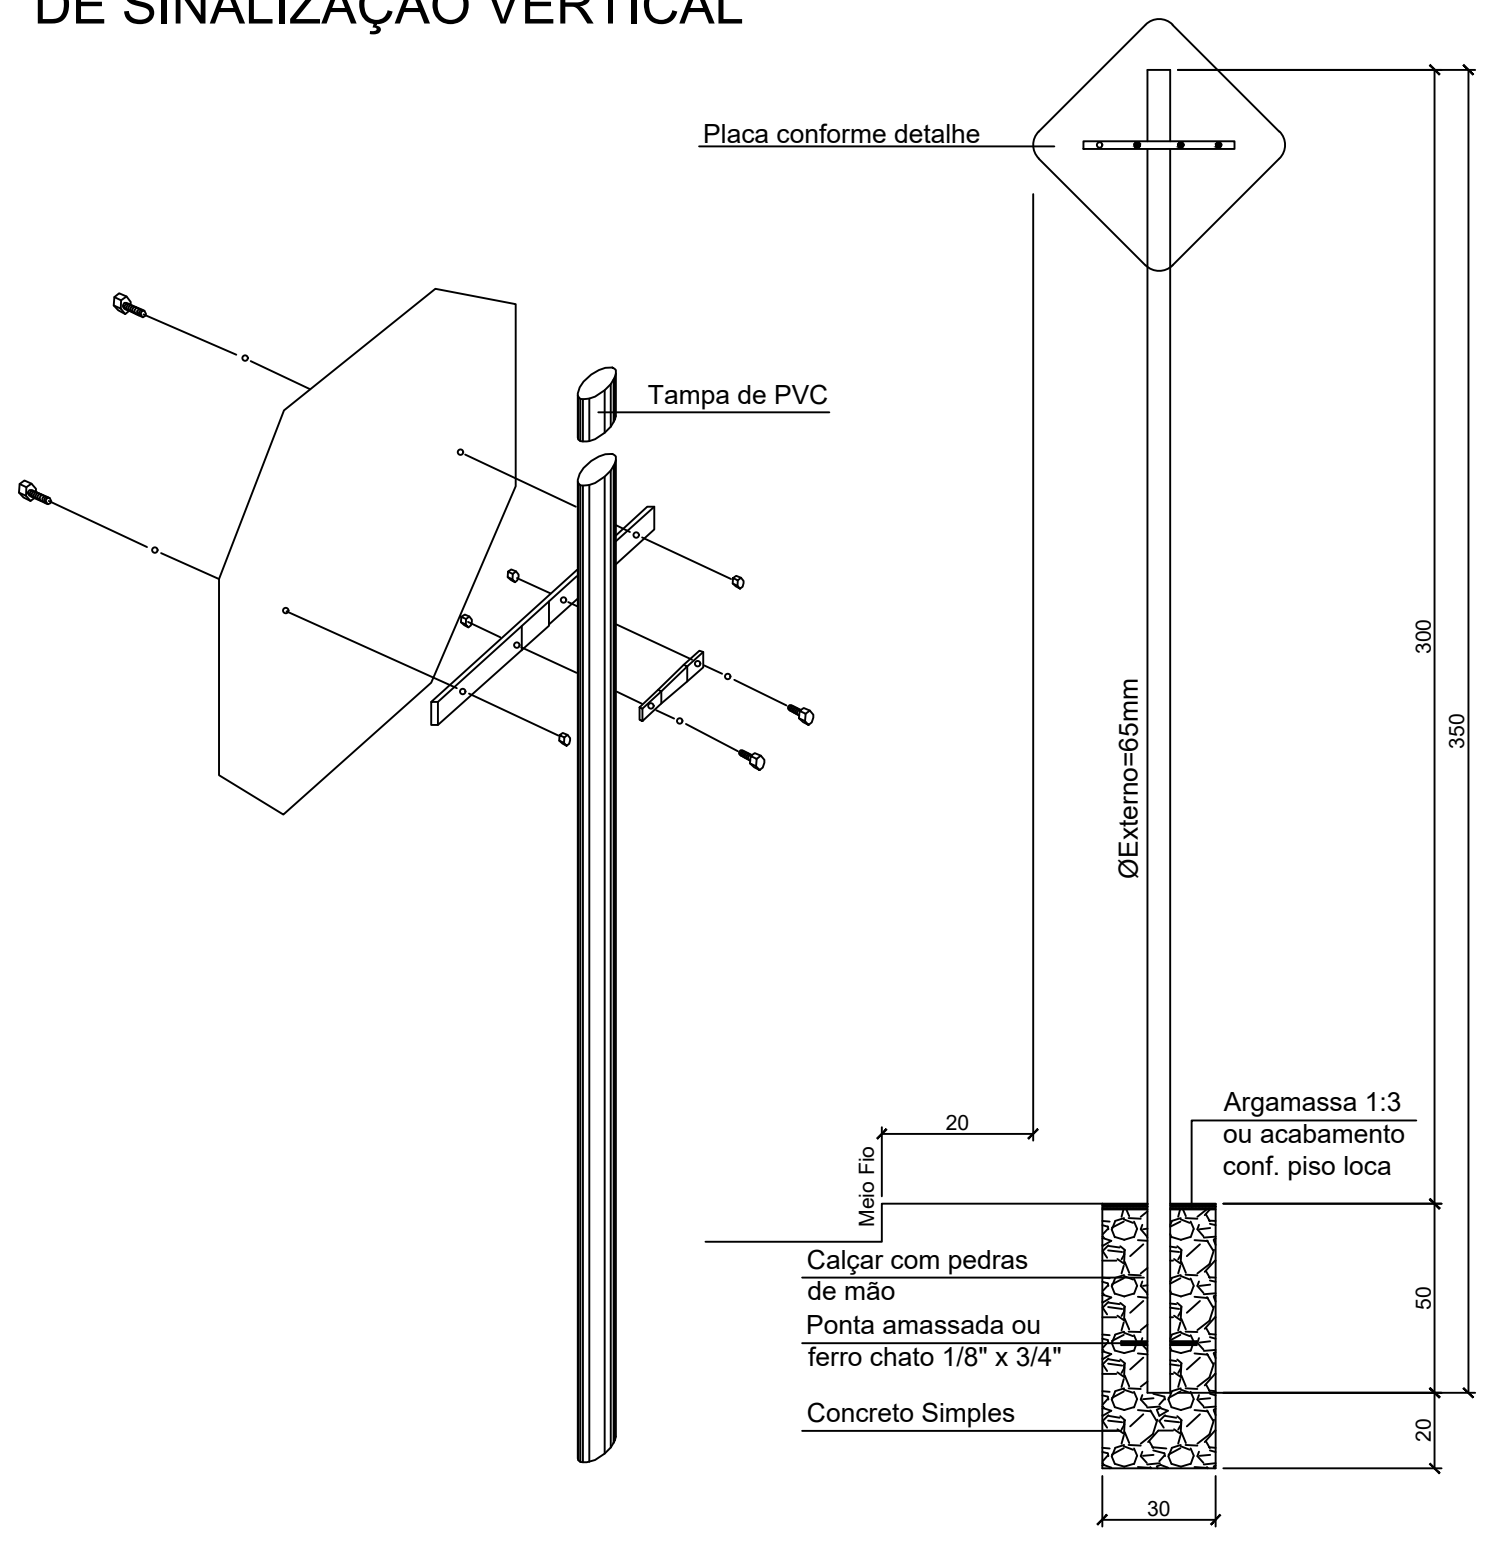


SINAL DE FORMA OCTOGONAL

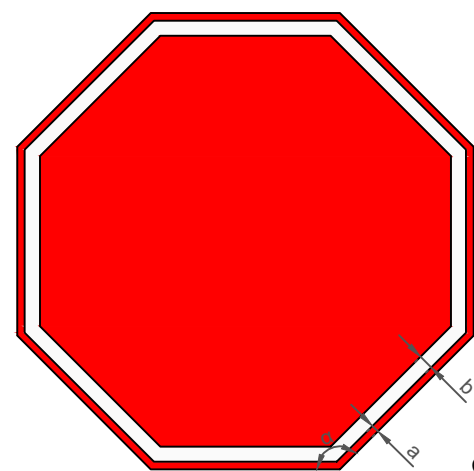

CORES:
Fundo: Vermelho Refletivo
Orla Interna: Branco Refletivo
Orla Externa: Vermelho Refletivo
Verso: Preto Fosco

VIA	DIMENSÕES (mm)			
	Lado	a	b	α
URBANA	250	10	20	135°

PARADA OBRIGATÓRIA

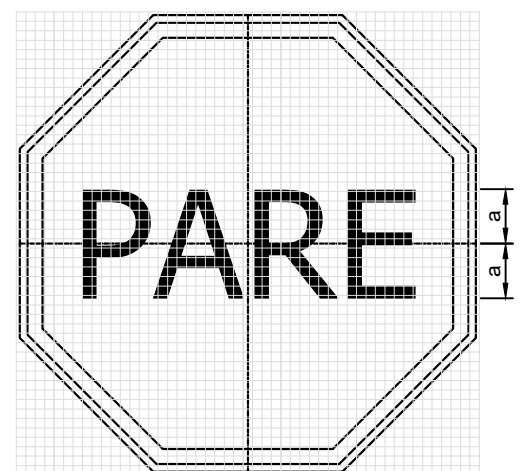

CORES:
Fundo: Vermelho Refletivo
Orla Interna: Branco Refletivo
Orla Externa: Vermelho Refletivo
Letras: Branco Refletivo
Verso: Preto Fosco

VIA	DIMENSÕES (mm)		
	Lado	Malha	a
URBANA	250	12,50 x 12,50	72

LETRAS:
Série D ou E, texto centralizado

LEGENDA:

SINALIZAÇÃO CONFORME CONSELHO NACIONAL DE TRÂNSITO (COTRAN) - SINALIZAÇÃO URBANA


	PARADA OBRIGATÓRIA	CÓDIGO R-1
	NOME DA RUA E BAIRRO	

LEGENDA:

CC - CAIXA DE CAPTAÇÃO
CJ - CAIXA DE JUNÇÃO
DRENAGEM EXISTENTE Ø INDICADO NO PROJETO

	CC - CAIXA DE CAPTAÇÃO EXISTENTE
	CJ - CAIXA DE JUNÇÃO

PLACA INDICATIVA NOME RUA E BAIRRO

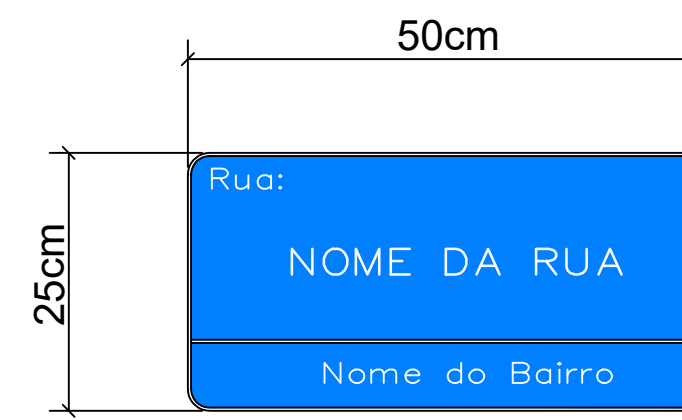

-SOLICITAR O ARQUIVO DIGITAL PARA LOCAÇÃO DA OBRA COM ESTAÇÃO TOTAL.

CARIMBOS E APROVAÇÕES:

PROJETO - RESPONSÁVEL TÉCNICO: EXECUÇÃO - RESPONSÁVEL TÉCNICO: ASSINATURA - PROPRIETÁRIO (REPRESENTANTE):

ARIEL ANDRÉ MASSON
Engenheiro Civil - CREA/SC 126637-3

REVISÃO DATA ALTERAÇÕES

PROJETO DE INFRAESTRUTURA URBANA



RUA: XV DE NOVEMBRO, N° 737
CEP: 89160-015 -CENTRO
RIO DO SUL/SC
FONE/FAX: (47) 3531-4242
E-mail: amavi@amavi.org.br
http://www.amavi.org.br

OBRA: PAVIMENTAÇÃO EM LAJOTAS HEXAGONAIS DE CONCRETO E SINALIZAÇÃO VIÁRIA DA RUA GUIOMARA VENDRAMINI

PROPRIETÁRIO: PREFEITURA MUNICIPAL DE VITOR MEIRELES

ENDEREÇO: RUA GUIOMARA VENDRAMINI - VITOR MEIRELES / SC

CONTEÚDO:
PROJETO DE SINALIZAÇÃO
DETALHE PLACAS DE SINALIZAÇÃO
DETALHE IMPLANTAÇÃO DA PLACA DE SINALIZAÇÃO
MAPA DA DRENAGEM EXISTENTE

DESENHO:
FELIPE CORREIA LUCHTENBERG
ÁREA DE PAVIMENTAÇÃO EM LAJOTAS
A: PISTA: 376,31m²
EXTENSÃO DO TRECHO À PAVIMENTAR:
42,67m
ESCALA:
INDICADA
DATA:
18/07/2019

FOLHA:

03/03

TODOS OS DIREITOS RESERVADOS. PROIBIDA A REPRODUÇÃO PARCIAL OU TOTAL. DESENHO VÁLIDO SOMENTE ASSINADO PELO RESPONSÁVEL DO PROJETO.