

LEGENDA:



- MEIO FIO TIPO 02
- MEIO FIO A SER REMOVIDO E REASSENTADO
- MURO EXISTENTE
- ÁREA DE PAVIMENTAÇÃO EM LAJOTAS A EXECUTAR
- ÁREA PAVIMENTAÇÃO DOS PASSEIOS EM PAVER A EXECUTAR
- ÁREA DE PASSEIO EXISTENTE
- ÁREA DE PODOTÁTIL DIRECIONAL
- ÁREA DE PODOTÁTIL ALERTA

- A PREFEITURA SE RESPONSABILIZA PELA APROVAÇÃO DO PROJETO COM EMISSÃO DO ALVARÁ E APRESENTAÇÃO DA DISPENSA OU LICENÇA AMBIENTAL PARA CADA PROJETO.
- HAVENDO NECESSIDADE DE SUPRESSÃO DE VEGETAÇÃO A PREFEITURA SE RESPONSABILIZA PELA APRESENTAÇÃO DOS DOCUMENTOS NECESSÁRIOS PARA PERMISSÃO DE CORTE.
- SOLICITAR O ARQUIVO DIGITAL PARA LOCAÇÃO DA OBRA COM ESTAÇÃO TOTAL.

CARIMBOS E APROVAÇÕES:

PROJETO - RESPONSÁVEL TÉCNICO: IVAN JAHNKE Engenheiro Civil - CREA/SC 82584-1	EXECUÇÃO - RESPONSÁVEL TÉCNICO:	ASSINATURA - PROPRIETÁRIO (REPRESENTANTE):
---	---------------------------------	--

REVISÃO	DATA	ALTERAÇÕES

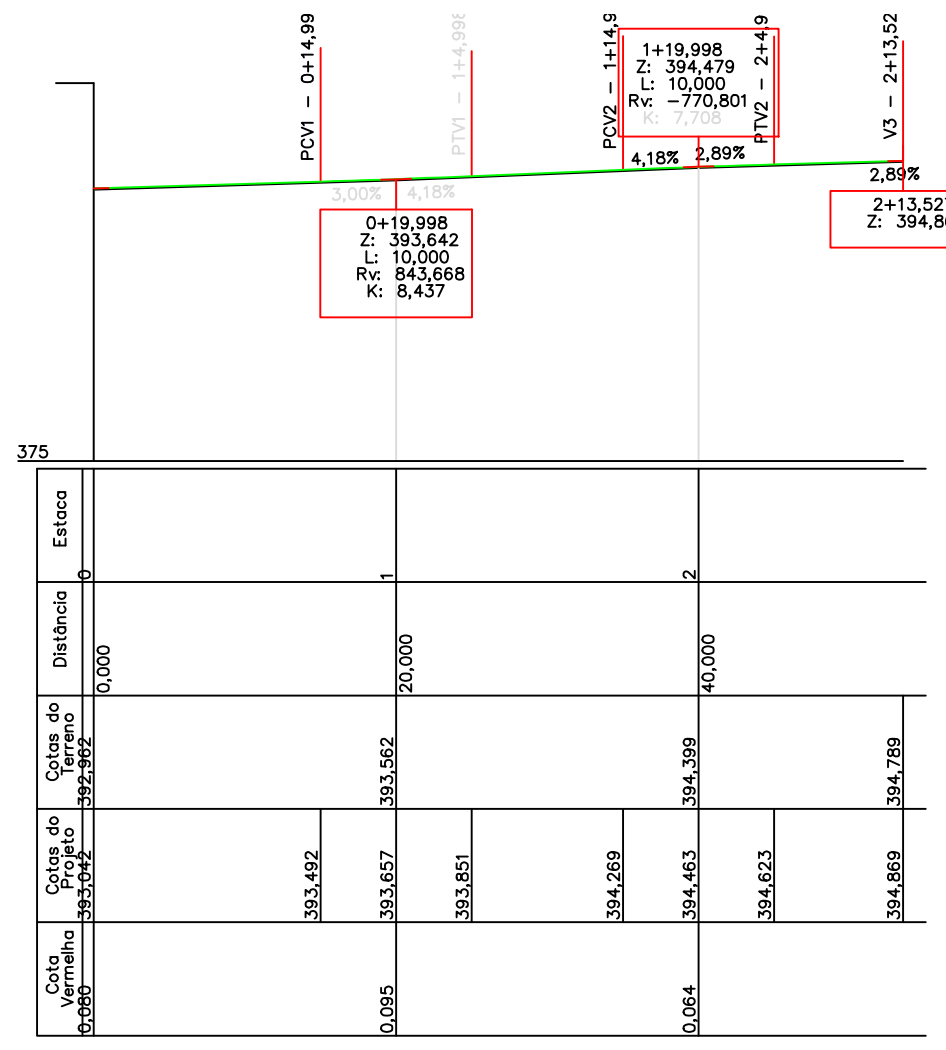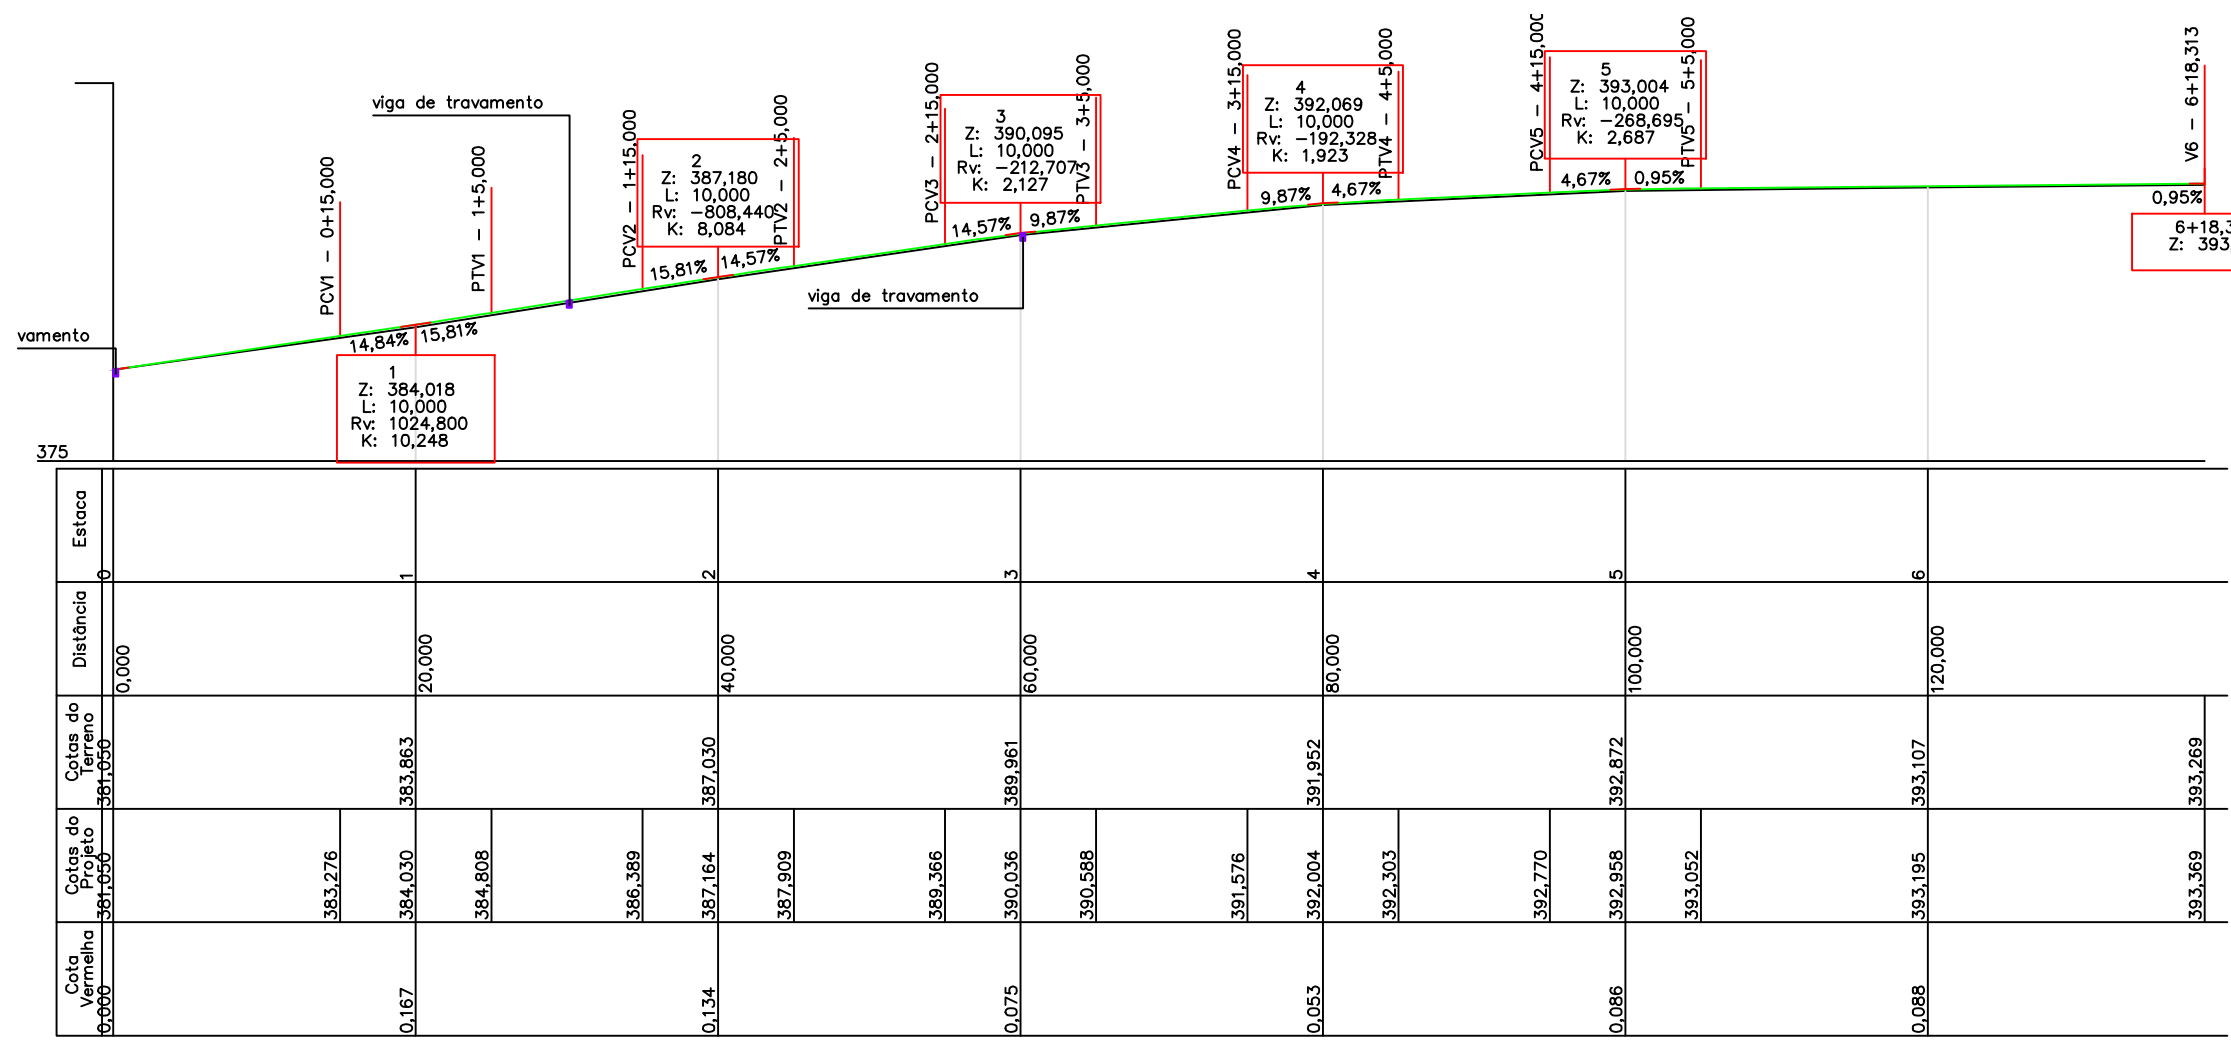

PROJETO DE INFRAESTRUTURA URBANA



RUA: XV DE NOVEMBRO, N° 737
CEP: 89160-015 -CENTRO
RIO DO SUL/SC
FONE/FAX: (47) 3531-4242
E-mail: amavi@amavi.org.br
http://www.amavi.org.br

OBRA: PAVIMENTAÇÃO EM LAJOTAS HEXAGONAIS DE CONCRETO, SINALIZAÇÃO VIÁRIA E PAVIMENTAÇÃO DOS PASSEIOS EM PAVER DA RUA ALFREDO MENEGUELLI e YOLANDA MORETTI	DESENHO: FELIPE CORREIA LUCHTENBERG
PROPRIETÁRIO: PREFEITURA MUNICIPAL DE VITOR MEIRELES	ÁREA DE PAVIMENTAÇÃO EM LAJOTAS: RUA-ALFREDO MENEGUELLI: 1.323,17m² / RUA-YOLANDA MORETTI: 342,88m²
ENDEREÇO: RUA ALFREDO MENEGUELLI - VITOR MEIRELES / SC	ÁREA DOS PASSEIOS: RUA: ALFREDO MENEGUELLI: 494,41m² / RUA: YOLANDA MORETTI: 171,44m²
CONTEÚDO: PROJETO GEOMÉTRICO PERFIL LONGITUDINAL DETALHE EXPLICATIVO DO PERFIL LONGITUDINAL	EXTENSÃO DO TRECHO A PAVIMENTAR: RUA: ALFREDO MENEGUELLI: 138,31m / RUA: YOLANDA MORETTI: 42,86m
TODOS OS DIREITOS RESERVADOS. PROIBIDA A REPRODUÇÃO PARCIAL OU TOTAL DO DESENHO VÁLIDO SOMENTE ASSINADO PELO RESPONSÁVEL DO PROJETO.	ESCALA: INDICADA DATA: 29/06/2020