



PLANTA BAIXA
 ÁREA: 627,26m²
 ESC.: 1/100

Alvenaria de Tijolos a Executar

Lista Portas					
ID	Qu...	Tamanho L x A	Tipo	Modelo	Material
P1	1	3,00x2,20	Porta	2 FOLHAS DE ABRIR	FERRO
P2	1	1,65x2,20	Porta	2 FOLHAS DE ABIR	FERRO

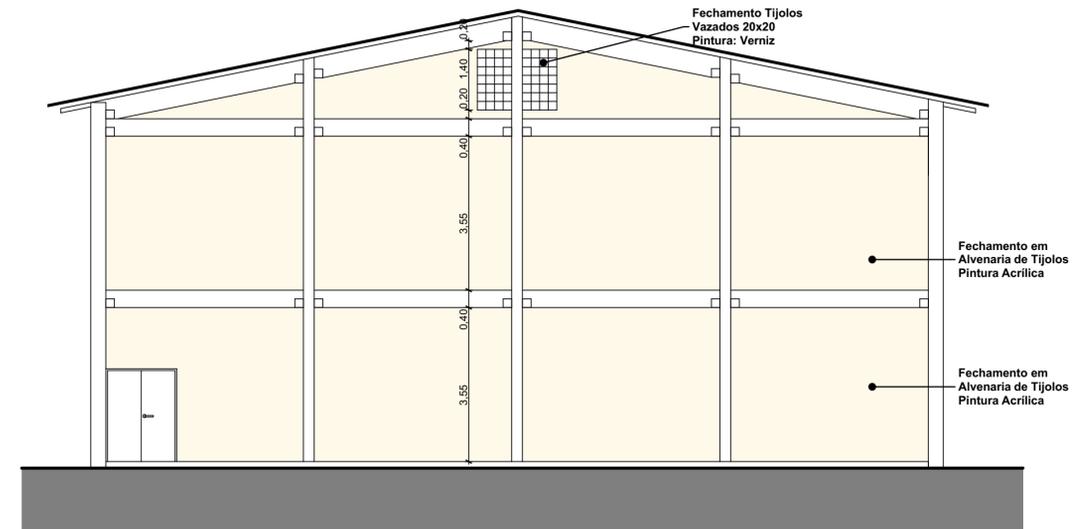

VISTA 02
 ESC.: 1/100

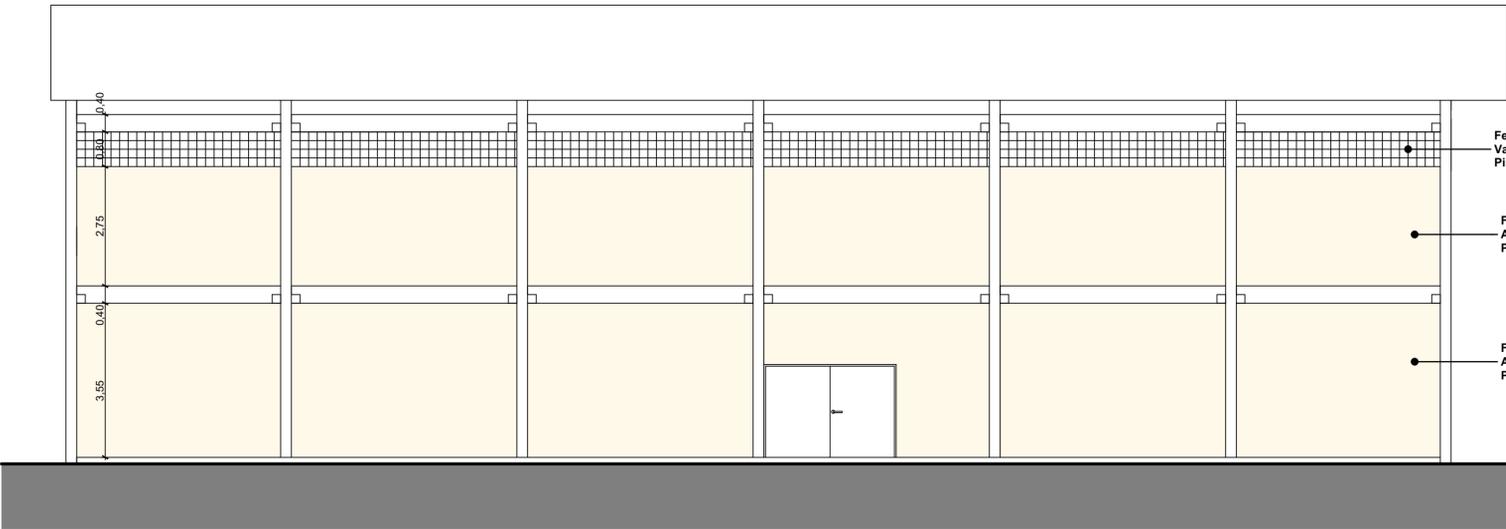

VISTA 01
 ESC.: 1/100

CARIMBOS E APROVAÇÕES:

PROJETO - RESPONSÁVEL TÉCNICO:	EXECUÇÃO - RESPONSÁVEL TÉCNICO:	ASSINATURA - PROPRIETÁRIO: (REPRESENTANTE)
 Larissa Lenz Santos Arquiteta e Urbanista - AMAVI CAU / 448155-0		

REVISÃO	DATA	ALTERAÇÕES

PROJETO ARQUITETÔNICO



RUA: XV DE NOVEMBRO, Nº 737
 CEP: 89160-015 - CENTRO
 RIO DO SUL/SC
 FONE/FAX: (47) 3531-4242
 E-mail: amavi@amavi.org.br
 http://www.amavi.org.br

OBRA:	FECHAMENTO QUADRA COBERTA - ESCOLA SALTO DOLMANN	
PROPRIETÁRIO:	PREFEITURA MUNICIPAL DE VITOR MEIRELES	
ENDEREÇO:	Estrada Geral Salto Dollmann - Localidade Salto Dollmann - Vitor Meireles/SC	
CONTEÚDO:	DESENHO: LARISSA LENZ SANTOS ÁREA TOTAL: 627,26m ² ÁREA TERRENO: _____m ² ESCALA: INDICADA DATA: 26/11/2020	FOLHA: ARQ 01/01

TODOS OS DIREITOS RESERVADOS. PROIBIDA A REPRODUÇÃO PARCIAL OU TOTAL. DESENHO VÁLIDO SOMENTE ASSINADO PELO RESPONSÁVEL DO PROJETO.