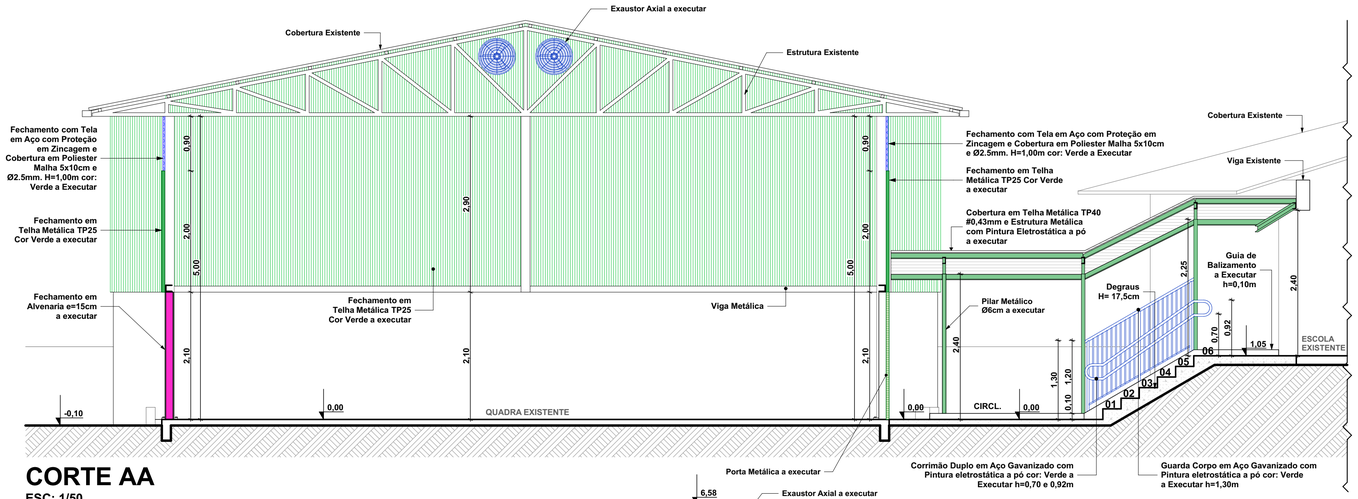

CORTE AA

ESC: 1/50

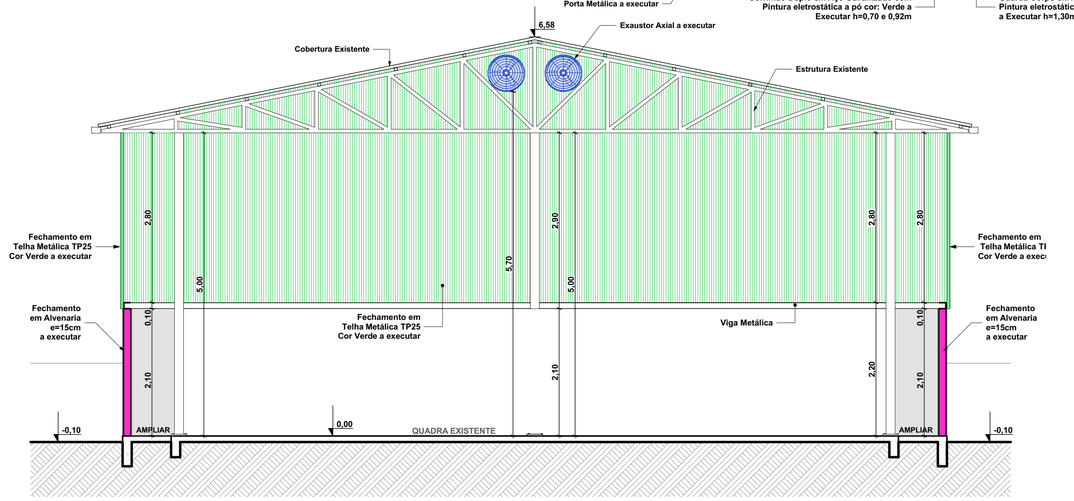

CORTE BB

ESC: 1/50

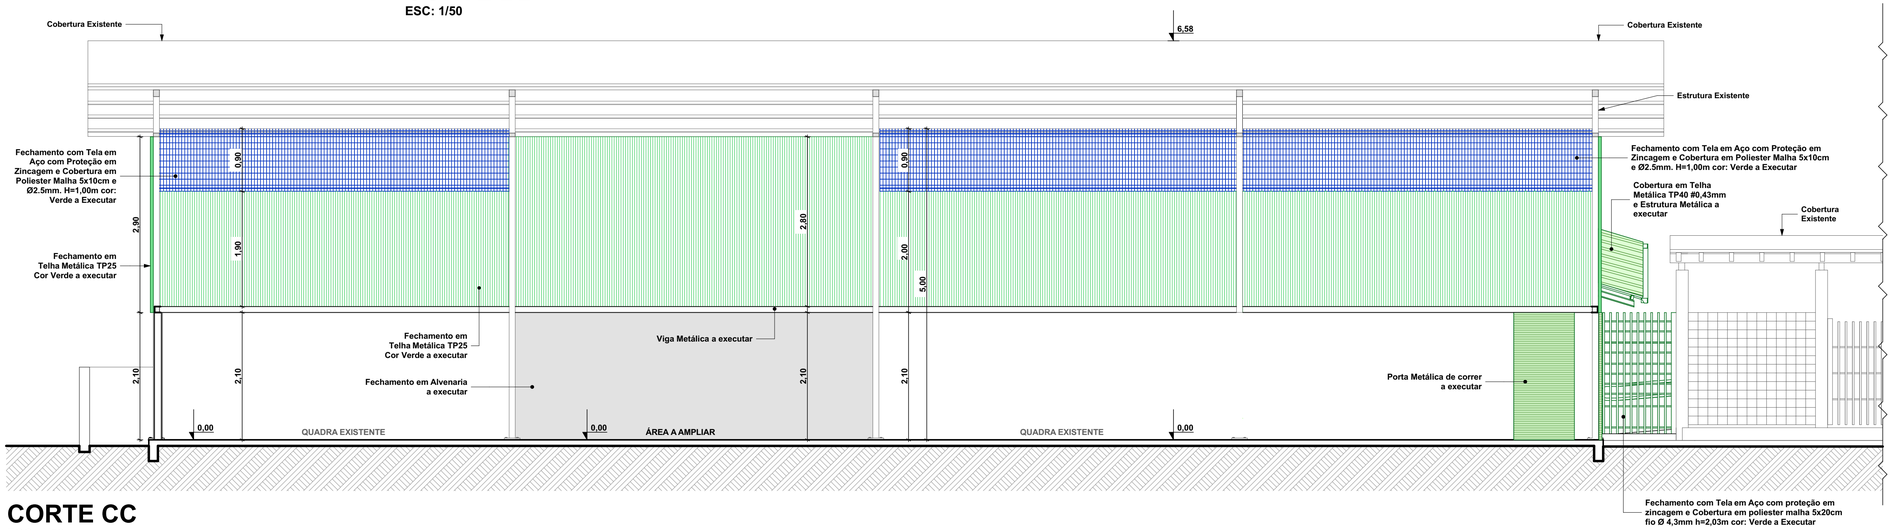

CORTE CC

ESC: 1/50

CARIMBOS E APROVAÇÕES:

BRUNO DA SILVA OSSEMER:07674976947

Assinado de forma digital por BRUNO DA SILVA OSSEMER:07674976947
Dados: 2021.11.30 11:27:51 -03'00'

PROJETO - RESPONSÁVEL TÉCNICO:	EXECUÇÃO - RESPONSÁVEL TÉCNICO:	ASSINATURA - PROPRIETÁRIO: (REPRESENTANTE)
Larissa Lentz Santos Arquiteta e Urbanista - AMAVI CAU A148155-0		BENTO FRANCISCO SILVY:28964055934 Digitally signed by BENTO FRANCISCO SILVY:28964055934 DN: c=BR, o=ICP-Brasil, ou=Secretaria da Receita Federal do Brasil - RFB, ou=RFB e-CPF A3, ou=EM BRANCO, oid=2.16.76.1.3.3=TS:28964055934, cn=BENTO FRANCISCO SILVY:28964055934 Date: 2021.12.01 16:45:06 -03'00'

REVISÃO	DATA	ALTERAÇÕES

PROJETO ARQUITETÔNICO

AMAVI
ASSOCIAÇÃO DOS MUNICÍPIOS DO ALTO VALE DO ITAJAÍ
RUA: XV DE NOVEMBRO, Nº 737
CEP: 89160-015 -CENTRO
RIO DO SUL/SC
FONE/FAX: (47) 3531-4242
E-mail: amavi@amavi.org.br
http://www.amavi.org.br

OBRA:
Reforma e Ampliação da Quadra Esportiva da Escola Municipal Vitor Meireles

PROPRIETÁRIO: PREFEITURA MUNICIPAL DE VITOR MEIRELES

ENDEREÇO: RUA JOÃO FRANCISCO COSER nº 151 - BAIRRO PALMITOS -VITOR MEIRELES/SC

CONTEÚDO:
-CORTE AA
-CORTE BB
-CORTE CC

DESENHO: Carolina V. Cunha

ÁREA QUADRA (REFORMAR+AMPLIAR): 288,00 +10,02 = 298,02m²

ÁREA EXTERNA A CONSTRUIR (RAMPA+ESCADA): 14,25m²

ÁREA TOTAL (QUADRA+ÁREA EXTERNA): 298,02 + 14,25 = 312,27m²

ESCALA: INDICADA

DATA: NOVEMBRO/2021

FOLHA: ARQ 03/06

TODOS OS DIREITOS RESERVADOS. PROIBIDA A REPRODUÇÃO PARCIAL OU TOTAL.
DESENHO VÁLIDO SOMENTE ASSINADO PELO RESPONSÁVEL DO PROJETO.