

### QUADRA ESPORTIVA


Piso em Concreto

±0,00


2.67  
SAÍDA

### PLANTA BAIXA QUADRA ESPORTIVA

ÁREA: 298,02m<sup>2</sup>  
ESC: 1/50

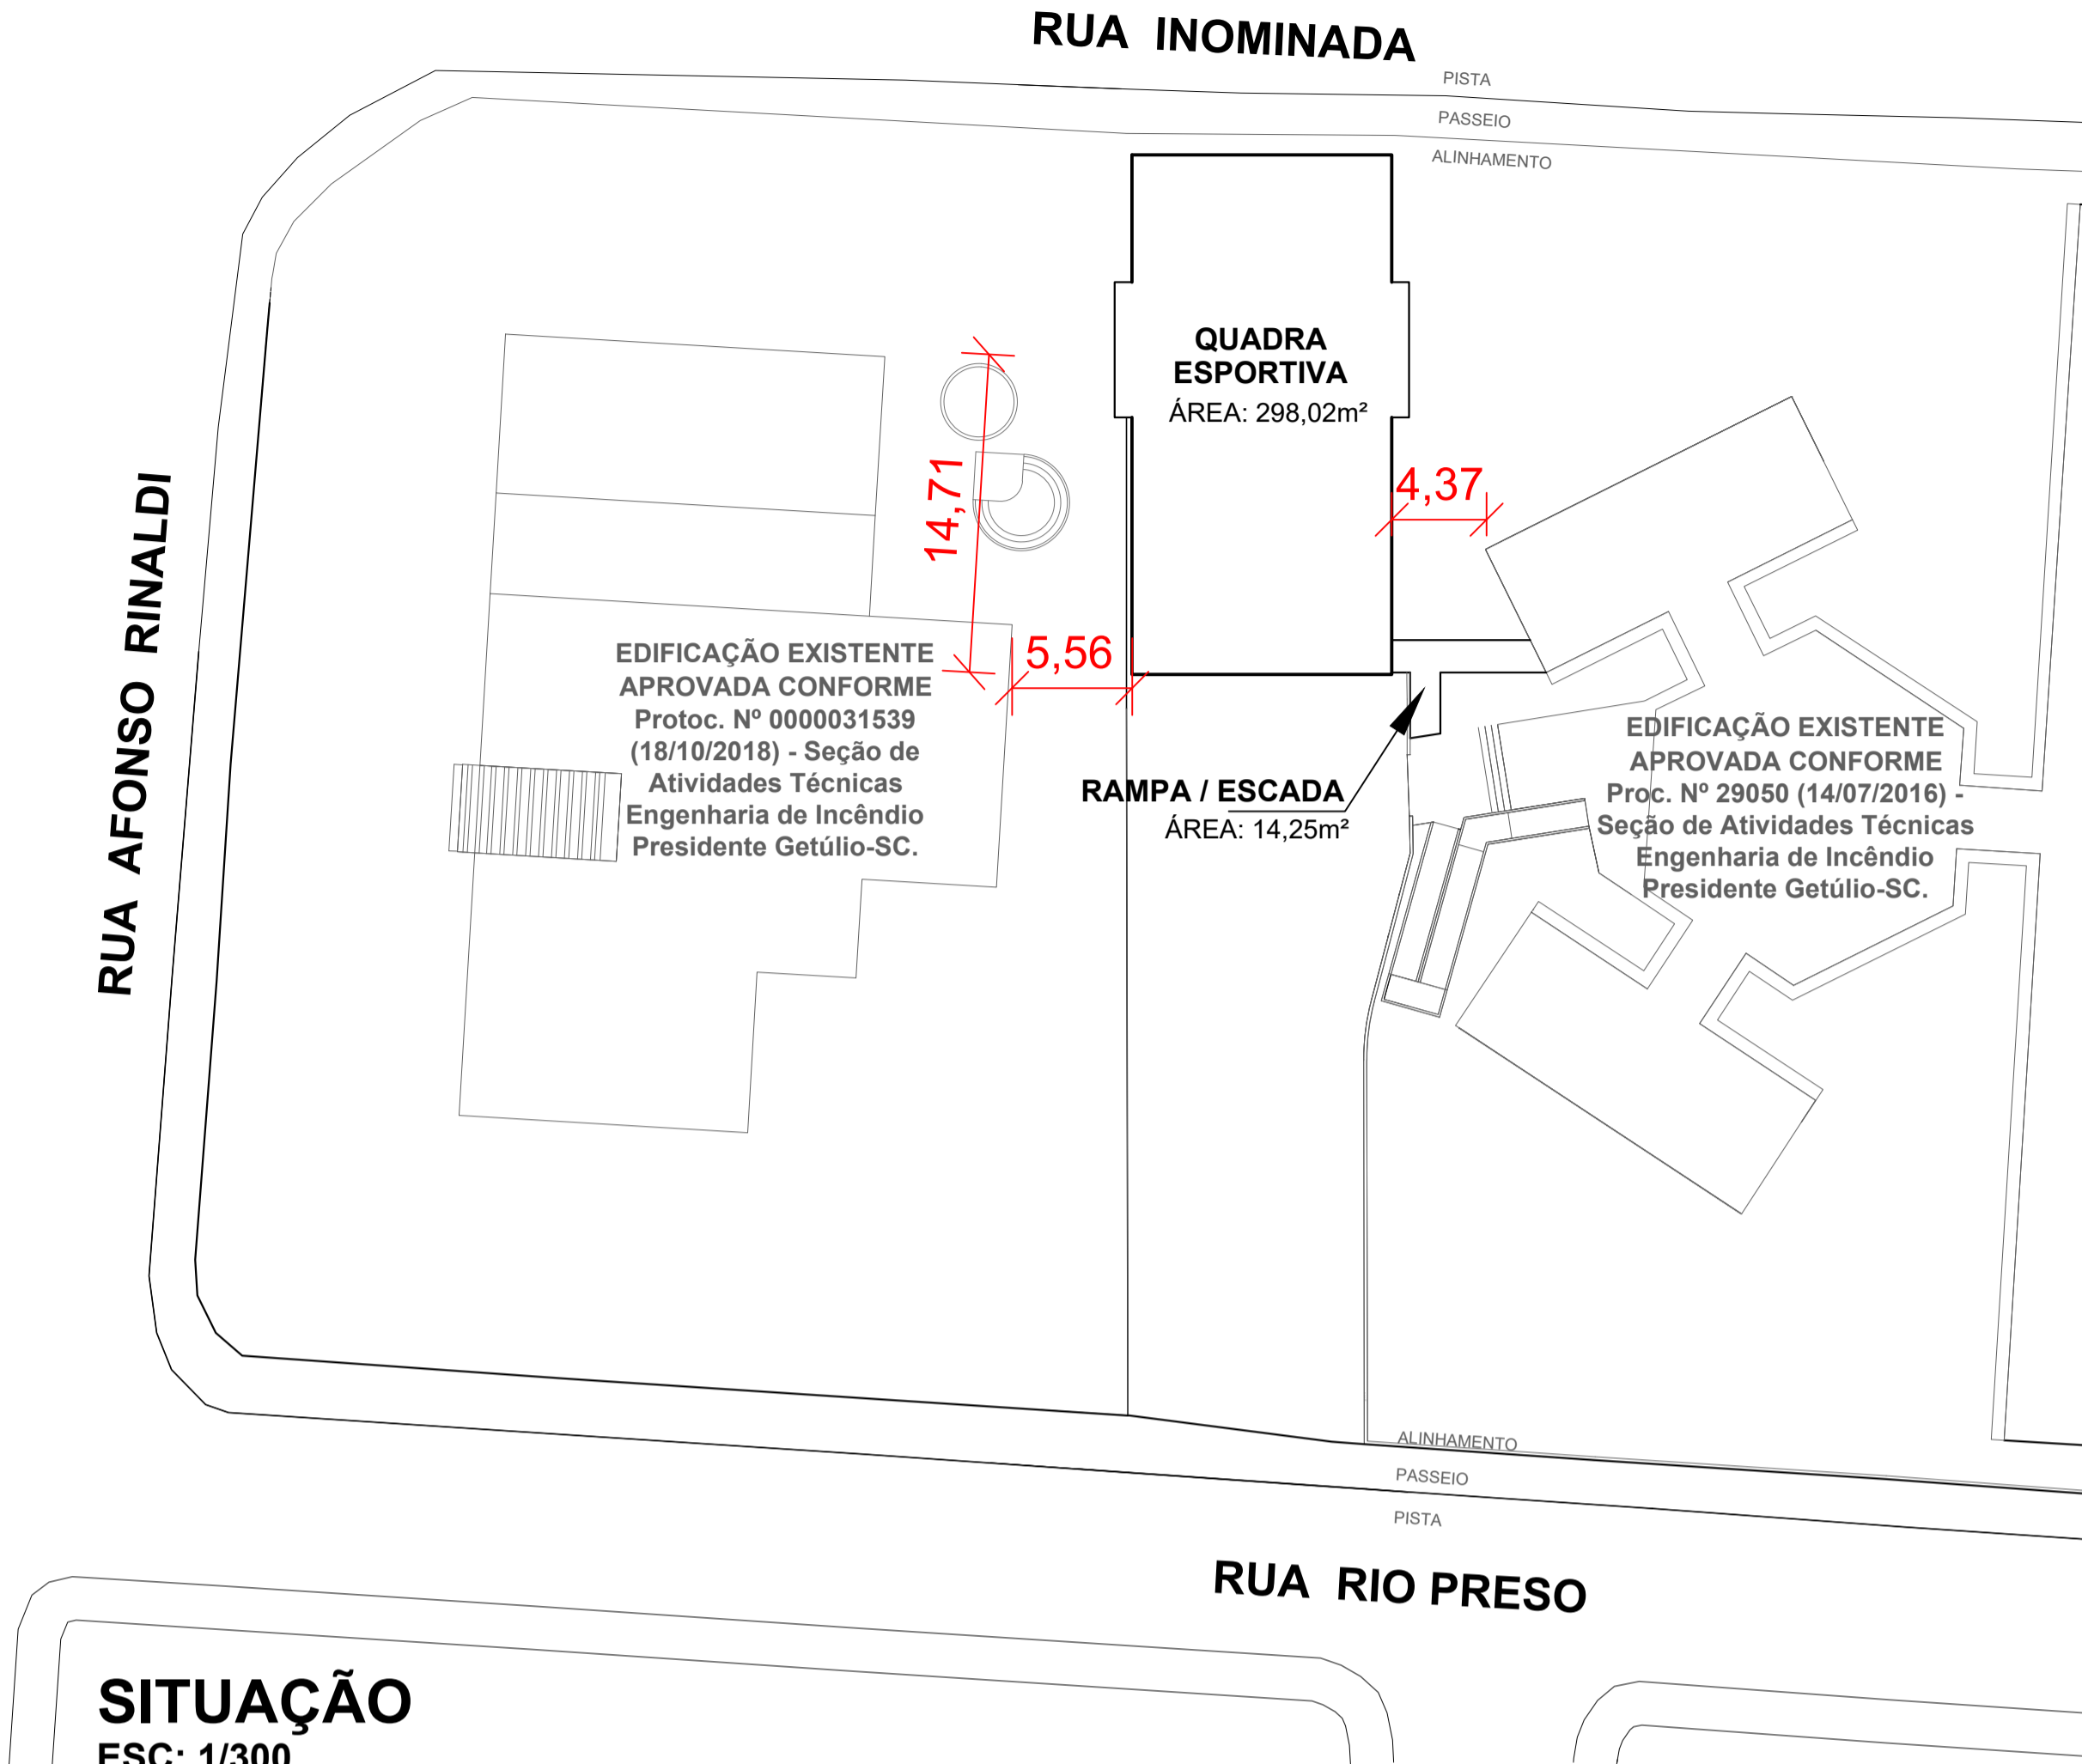

### SITUAÇÃO ESC: 1/300

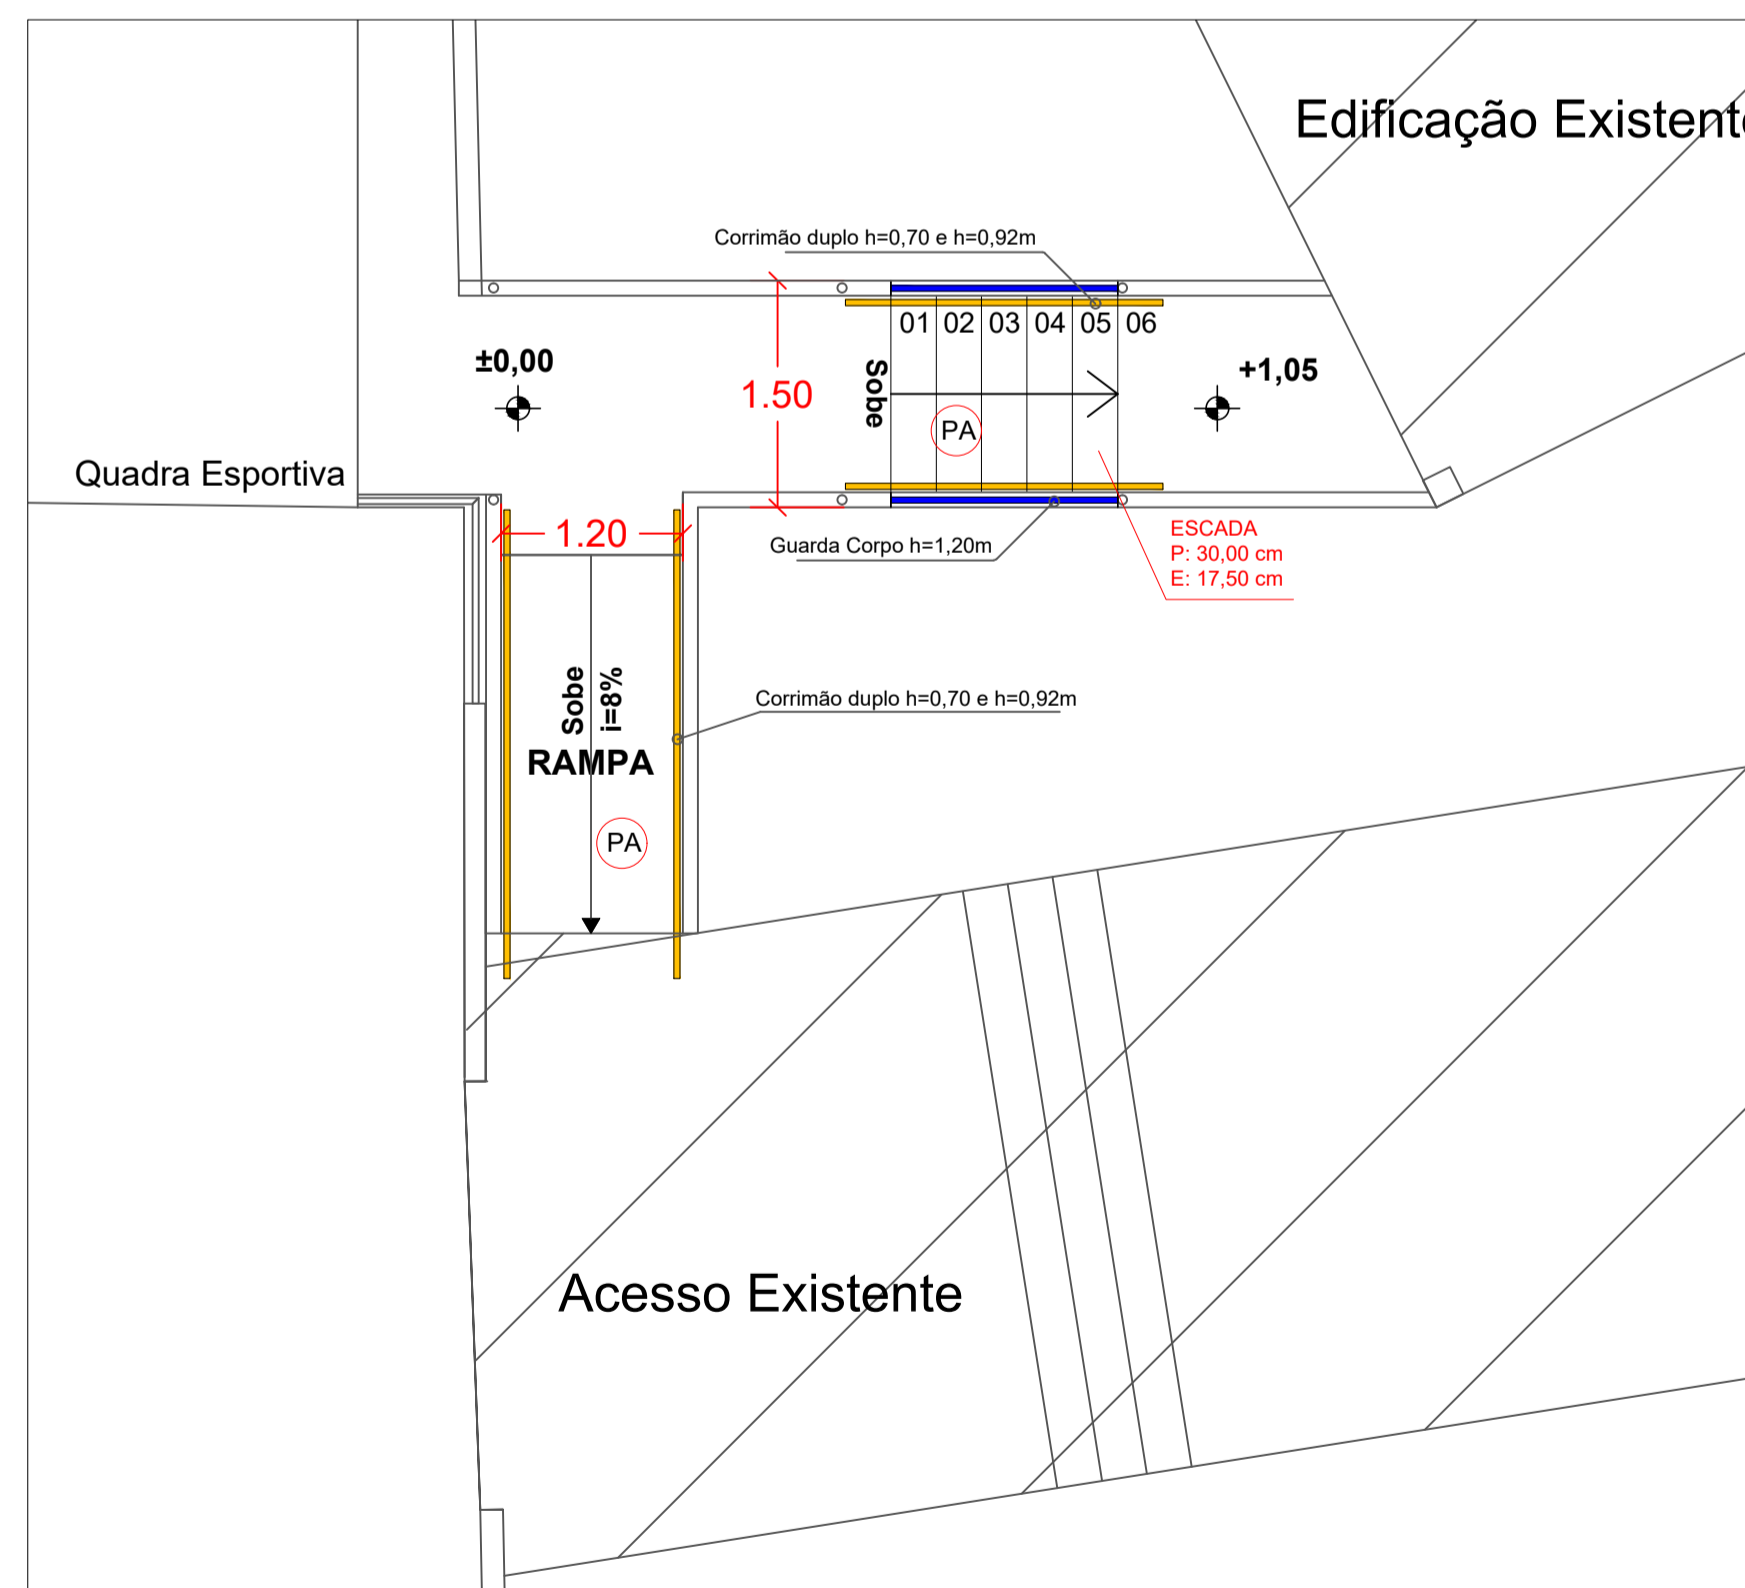


### PLANTA BAIXA RAMPA E ESCADA

ÁREA: 14,25m<sup>2</sup>  
ESC: 1/50

LEGENDA	
<b>SISTEMA DE ILUMINAÇÃO E SINALIZAÇÃO DE EMERGÊNCIA</b>	
	BLOCO AUTÔNOMO DE ILUMINAÇÃO DE EMERGÊNCIA- IE - 2 Faróis - 3000 lm 28 leds cada farol H=2,20m ou logo acima das aberturas - Abrangência= 16,0m
	BLOCO AUTÔNOMO DE SINALIZAÇÃO DE ABANDONO DE LOCAL (L50 x H32cm) - (FIXADA NA PAREDE) - H=2,20m ou logo acima das aberturas
<b>GERAL</b>	
	PISO ANTIDERRAPANTE
	CORRIMÃO DUPLO H=0,70m e H=0,92m
	GUARDA CORPO H=1,10m VER DETALHE DA ESCADA
<b>EXTINTOR</b>	
	EXTINTOR DE INCÊNDIO TIPO PÓ QUÍMICO SECO DE 4 KG 2-A:20-B:C

QUADRO DE ÁREAS	
ÁREA QUADRA:	298,02m <sup>2</sup>
ÁREA EXTERNA (RAMPA + ESCADA):	14,25m <sup>2</sup>
ÁREA TOTAL (QUADRA + ÁREA EXTERNA):	312,27m <sup>2</sup>

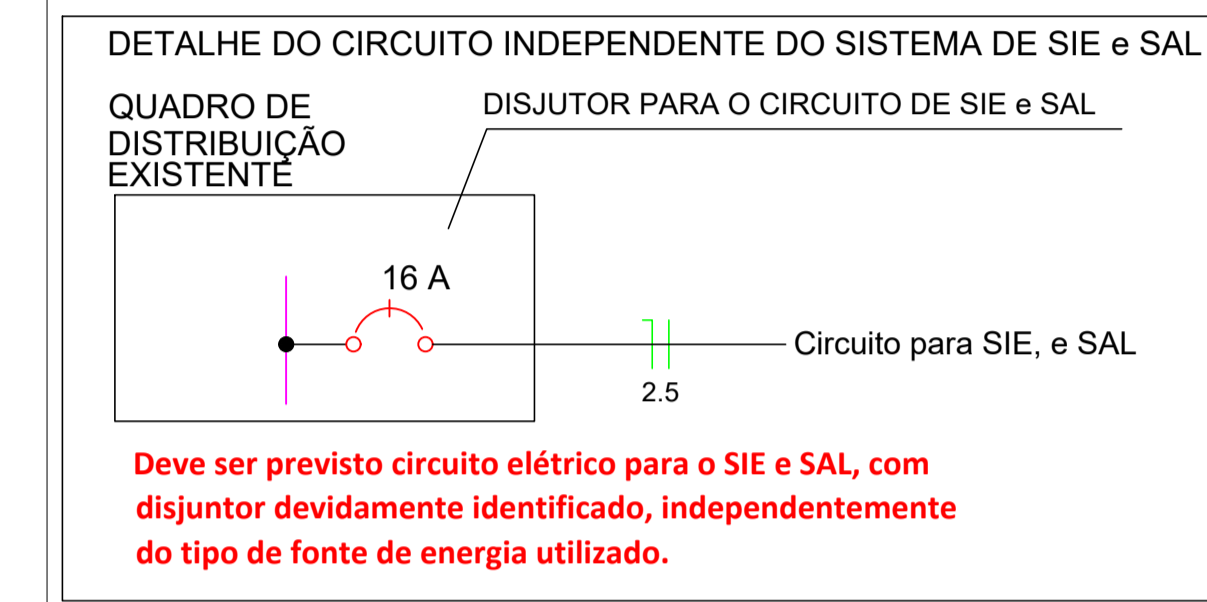

CARIMBOS E APROVAÇÕES:

PROJETO - RESPONSÁVEL TÉCNICO:	EXECUÇÃO - RESPONSÁVEL TÉCNICO:	ASSINATURA - PROPRIETÁRIO: (REPRESENTANTE)
REVISÃO	DATA	ALTERAÇÕES

## PROJETO PREVENTIVO



RUA: XV DE NOVEMBRO, Nº 737  
CEP: 89160-015 -CENTRO  
RIO DO SUL/SC  
FONE/FAX: (47) 3531-4242  
E-mail: amavi@amavi.org.br  
http://www.amavi.org.br

**OBRA:**  
REFORMA E AMPLIAÇÃO QUADRA ESPORTIVA DA ESCOLA MUNICIPAL VITOR MEIRELES  
**PROPRIETÁRIO:**  
PREFEITURA MUNICIPAL DE VITOR MEIRELES

**ENDEREÇO:**  
RUA JOÃO FRANCISCO COSER nº 151 - BAIRRO PALMITOS -VITOR MEIRELES/SC  
**CONTEÚDO:**

- PLANTA BAIXA QUADRA ESPORTIVA	DESENHO: <b>CAROLINE SENEM</b>	FOLHA:
- PLANTA BAIXA RAMPA E ESCADA	ÁREA QUADRA: 298,02m <sup>2</sup>	PRE
- SITUAÇÃO	ÁREA EXTERNA: 14,25m <sup>2</sup>	01/02
	ÁREA TOTAL: 312,27m <sup>2</sup>	
	ESCALA: INDICADA	
	DATA: nov/2021	

TODOS OS DIREITOS RESERVADOS. PROIBIDA A REPRODUÇÃO PARCIAL OU TOTAL. DESENHO VÁLIDO SOMENTE ASSINADO PELO RESPONSÁVEL DO PROJETO.