



**LEGENDA:**

	MEIO FIO TIPO 01
	MEIO FIO TIPO 02
	CERCA EXISTENTE
	MEIO FIO EXISTENTE
	ACESSOS
	MURO EXISTENTE
	ÁREA DE PAVIMENTAÇÃO ASFÁLTICA A EXECUTAR


**PROJETO GEOMÉTRICO**  
ESC 1/500

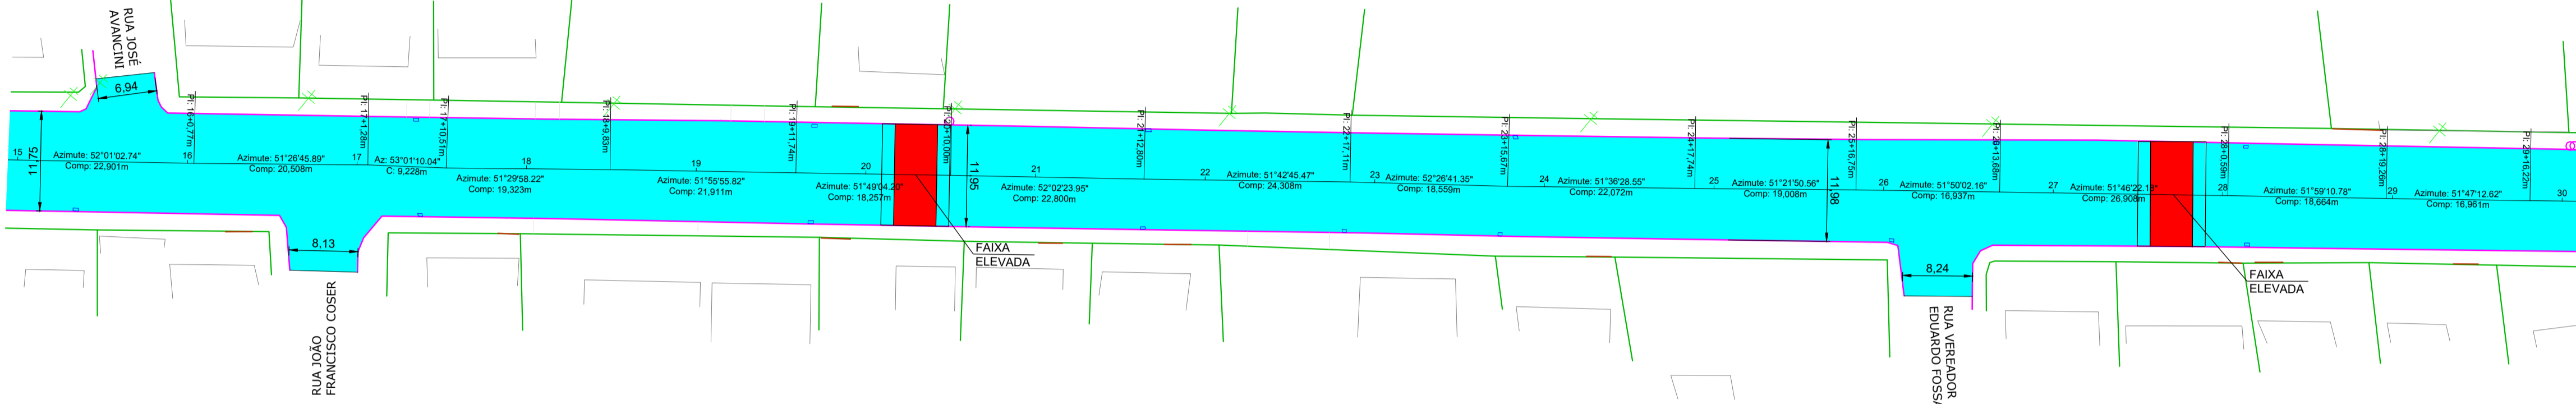

**PROJETO GEOMÉTRICO**  
ESC 1/500

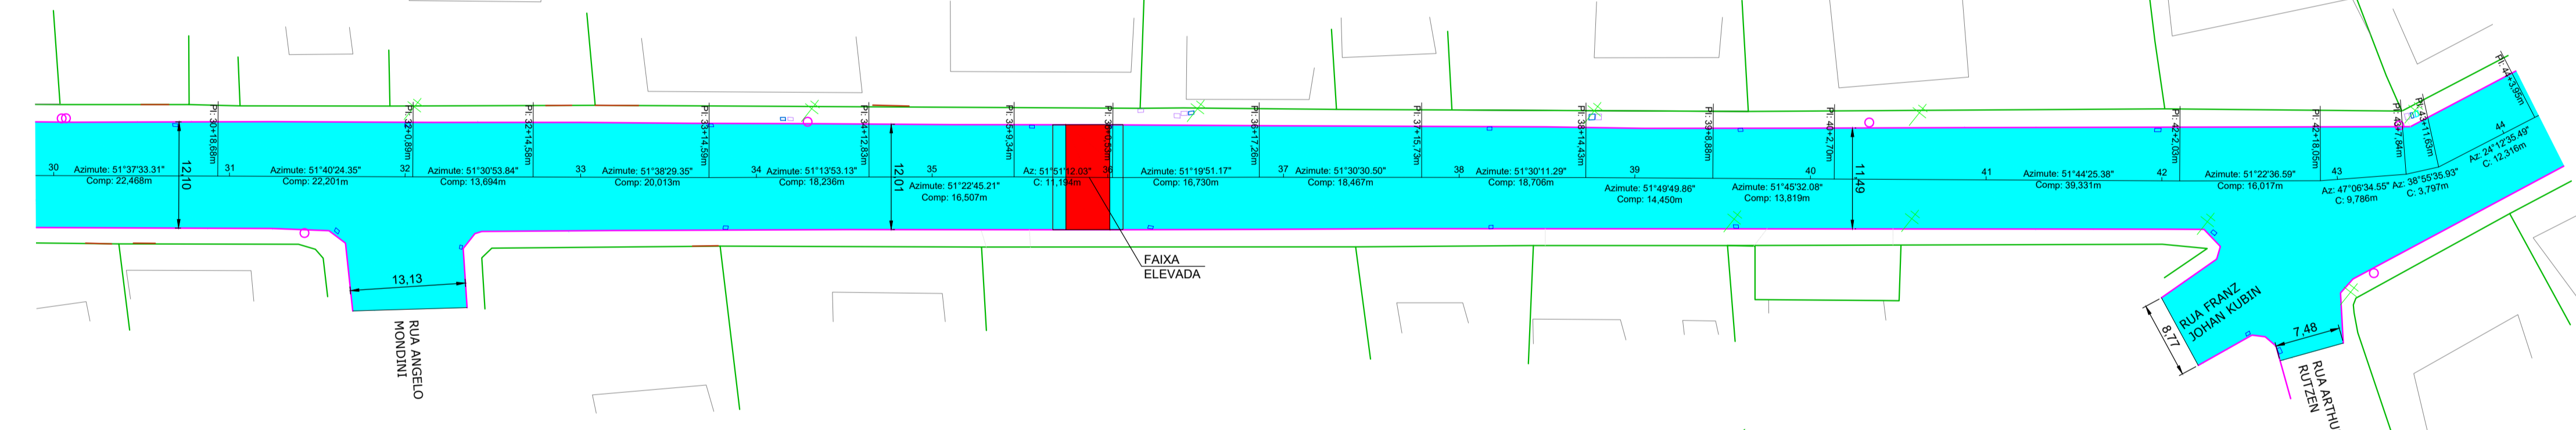

**PROJETO GEOMÉTRICO**  
ESC 1/500

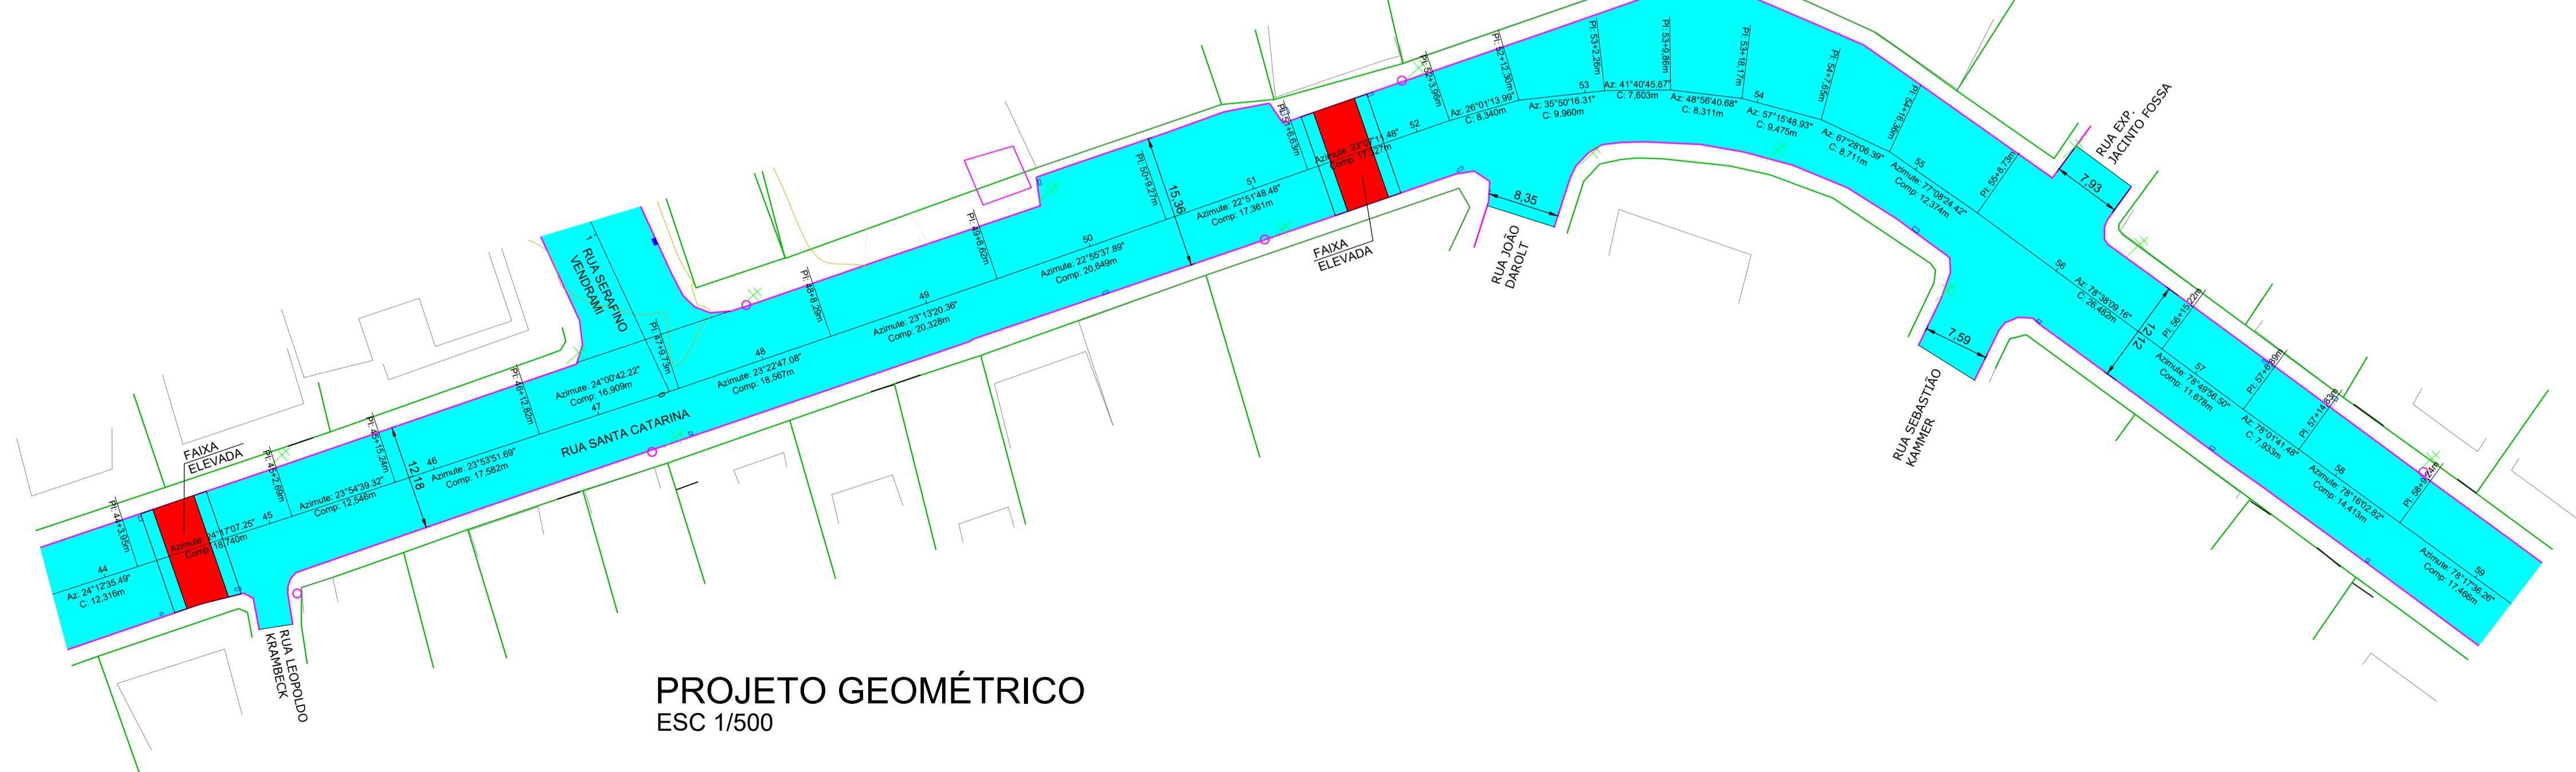

**PROJETO GEOMÉTRICO**  
ESC 1/500

- NOTAS:**
- A PREFEITURA SE RESPONSABILIZA PELA APROVAÇÃO DO PROJETO COM EMISSÃO DO ALVARÁ E APRESENTAÇÃO DA DISPENSA OU LICENÇA AMBIENTAL PARA CADA PROJETO.
  - HAVENDO NECESSIDADE DE SUPRESSÃO DE VEGETAÇÃO A PREFEITURA SE RESPONSABILIZA PELA APRESENTAÇÃO DOS DOCUMENTOS NECESSÁRIOS PARA PERMISSÃO DE CORTE.
  - SOLICITAR O ARQUIVO DIGITAL PARA LOCAÇÃO DA OBRA COM ESTAÇÃO TOTAL.

**CARIMBOS E APROVAÇÕES:**

PROJETO - RESPONSÁVEL TÉCNICO:	EXECUÇÃO - RESPONSÁVEL TÉCNICO:	ASSINATURA - PROPRIETÁRIO (REPRESENTANTE):

**RAFAEL GÜNTHER MÜLLER**  
Engenheiro Civil - CREA/SC 127855-2

REVISÃO	DATA	ALTERAÇÕES

**PROJETO DE INFRAESTRUTURA URBANA**

RUA: XV DE NOVEMBRO, N° 737  
CEP: 89160-015 - CENTRO  
RIO DO SUL/SC  
FONE/FAX: (47) 3531-4242  
E-mail: amavi@amavi.org.br  
http://www.amavi.org.br

OBRA: PROJETO DE REPERFILAMENTO E RECOMPOSIÇÃO SUPERFICIAL DAS RUAS SANTA CATARINA, SERAFINO VENDRAMI E LEANDRO MENEGHELLI	DESENHO: VINICIUS BRIGNOLI DE SOUZA	FOLHA: <b>03/09</b>
PROPRIETÁRIO: PREFEITURA MUNICIPAL DE VITOR MEIRELES	ÁREA DE RECOMPOSIÇÃO ASFÁLTICA 23.542,03m²	ESCALA: SEM ESCALA
ENGENHEIRO: RUAS SANTA CATARINA, SERAFINO VENDRAMI E LEANDRO MENEGHELLI - VITOR MEIRELES / SC	EXTENSÃO DOS TRECHOS: 1.927,67m	DATA: 21/12/2021
CONTEÚDO: PROJETO GEOMÉTRICO	ESCALA: SEM ESCALA	

TODOS OS DIREITOS RESERVADOS. PROIBIDA A REPRODUÇÃO PARCIAL OU TOTAL. DESENHO VÁLIDO SOMENTE ASSINADO PELO RESPONSÁVEL DO PROJETO.