



PROJETO SINALIZAÇÃO  
ESC 1/500

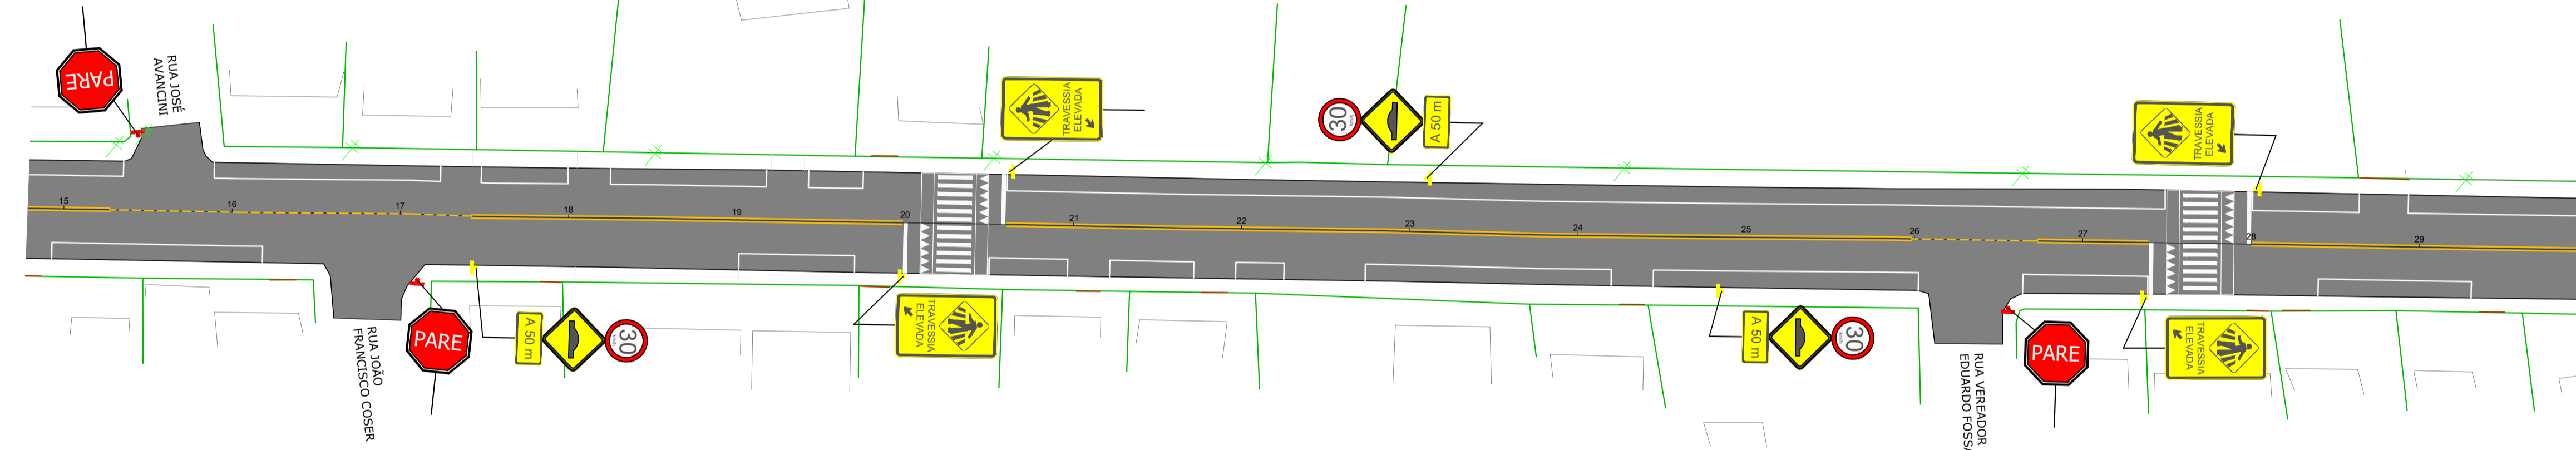

PROJETO SINALIZAÇÃO  
ESC 1/500

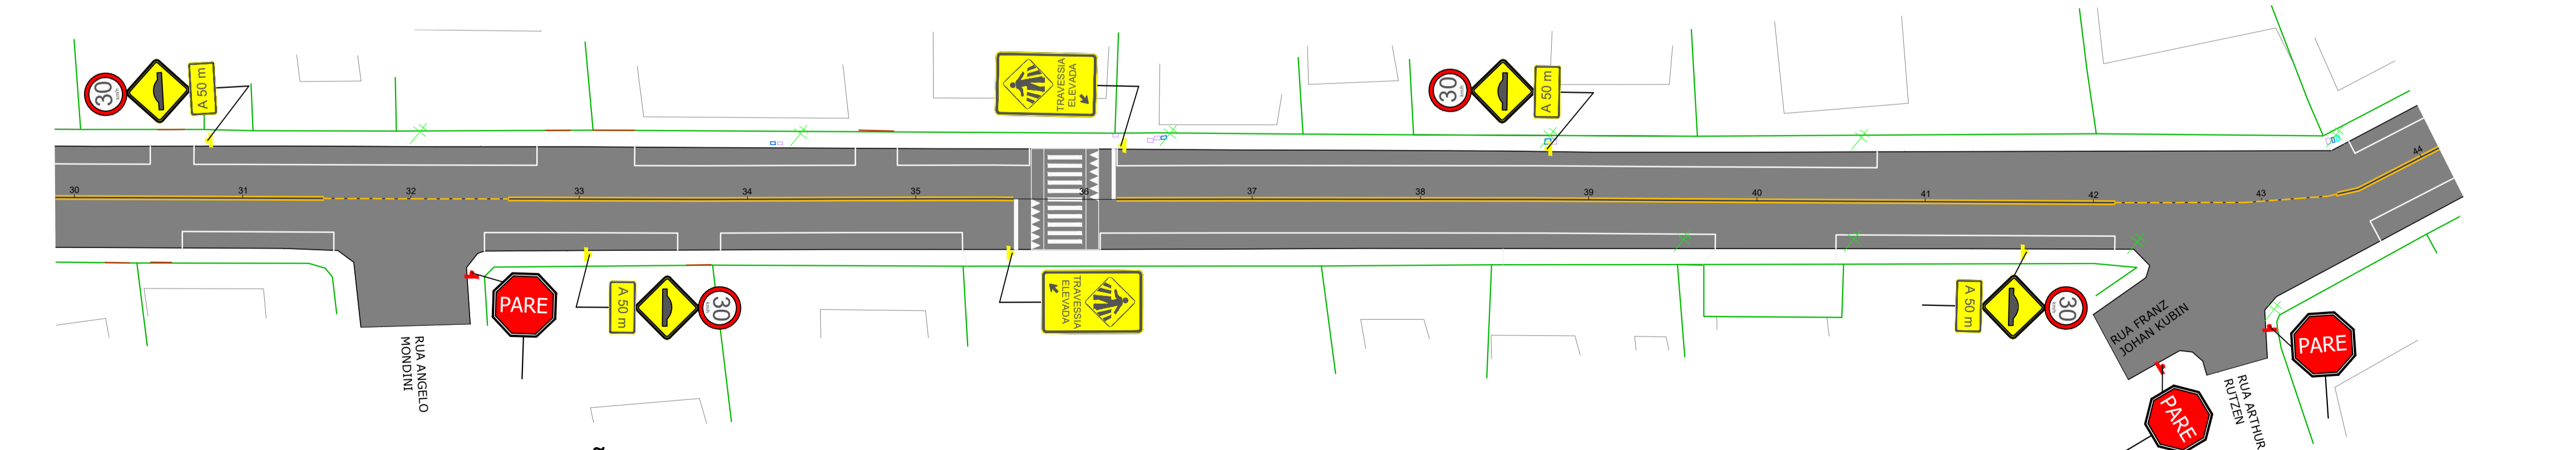

PROJETO SINALIZAÇÃO  
ESC 1/500

**LEGENDA:**  
SINALIZAÇÃO CONFORME CONSELHO NACIONAL DE TRÁNSITO (COTRAN) - SINALIZAÇÃO URBANA

	VELOCIDADE MÁXIMA PERMITIDA - 40 Km/h	CÓDIGO R-19
	PARADA OBRIGATÓRIA	CÓDIGO R-1
	PASSAGEM DE PEDESTRES	CÓDIGO A-32b
	PONTE ESTREITA	CÓDIGO A-22
	TRAVESSIA ELEVADA	
	VELOCIDADE MÁXIMA PERMITIDA - 30 Km/h	CÓDIGO R-19
	SALIÊNCIA OU LOMBADA	CÓDIGO A-18
	PLACA COMPLEMENTAR	
	NOME DA RUA E BAIRRO	

FAIXA AMARELA DUPLA CONTÍNUA E=10cm INTERVALO DE 10cm ENTRE AS FAIXAS  
 FAIXA AMARELA SIMPLES CONTÍNUA E=10cm INTERVALO DE 10cm ENTRE AS FAIXAS  
 FAIXA LATERAL BRANCA CONTÍNUA E=10cm  
 FAIXA AMARELA SIMPLES TRACEJADA E=10cm (TRAÇO = 2, ESPAÇO = 4)

- NOTAS:**
- A PREFEITURA SE RESPONSABILIZA PELA APROVAÇÃO DO PROJETO COM EMISSÃO DO ALVARÁ E APRESENTAÇÃO DA DISPENSA OU LICENÇA AMBIENTAL PARA CADA PROJETO.
  - HAVENDO NECESSIDADE DE SUPRESSÃO DE VEGETAÇÃO A PREFEITURA SE RESPONSABILIZA PELA APRESENTAÇÃO DOS DOCUMENTOS NECESSÁRIOS PARA PERMISSÃO DE CORTE.
  - SOLICITAR O ARQUIVO DIGITAL PARA LOCAÇÃO DA OBRA COM ESTAÇÃO TOTAL.

CARIMBOS E APROVAÇÕES:

PROJETO - RESPONSÁVEL TÉCNICO:	EXECUÇÃO - RESPONSÁVEL TÉCNICO:	ASSINATURA - PROPRIETÁRIO (REPRESENTANTE):
RAFAEL GÜNTHER MÜLLER Engenheiro Civil - CREA/SC 127855-2		

REVISÃO	DATA	ALTERAÇÕES

**PROJETO DE INFRAESTRUTURA URBANA**

ASSOCIAÇÃO DOS MUNICÍPIOS DO ALTO VALE DO ITAJAI

RUA: XV DE NOVEMBRO, N° 737  
CEP: 89160-015 -CENTRO  
RIO DO SUL/SC  
FONE/FAX: (47) 3531-4242  
E-mail: amavi@amavi.org.br  
http://www.amavi.org.br

OBRA: PROJETO DE REPERFILAMENTO E RECOMPOSIÇÃO SUPERFICIAL DAS RUAS SANTA CATARINA, SERAFINO VENDRAMI E LEANDRO MENEGHELLI

PROPRIETÁRIO: PREFEITURA MUNICIPAL DE VITOR MEIRELES

ENGENHEIRO: RUAS SANTA CATARINA, SERAFINO VENDRAMI E LEANDRO MENEGHELLI - VITOR MEIRELES / SC

CONTEÚDO: PROJETO DE SINALIZAÇÃO	DESENHO: VINÍCIUS BRIGNOLI DE SOUZA ÁREA DE RECOMPOSIÇÃO ASFÁLTICA 23.542,03m² EXTENSÃO DOS TRECHOS: 1.927,67m	FOLHA: <b>06/09</b>
-------------------------------------	---	------------------------

TODOS OS DIREITOS RESERVADOS. PROIBIDA A REPRODUÇÃO PARCIAL OU TOTAL. DESENHO VÁLIDO SOMENTE ASSINADO PELO RESPONSÁVEL DO PROJETO.