
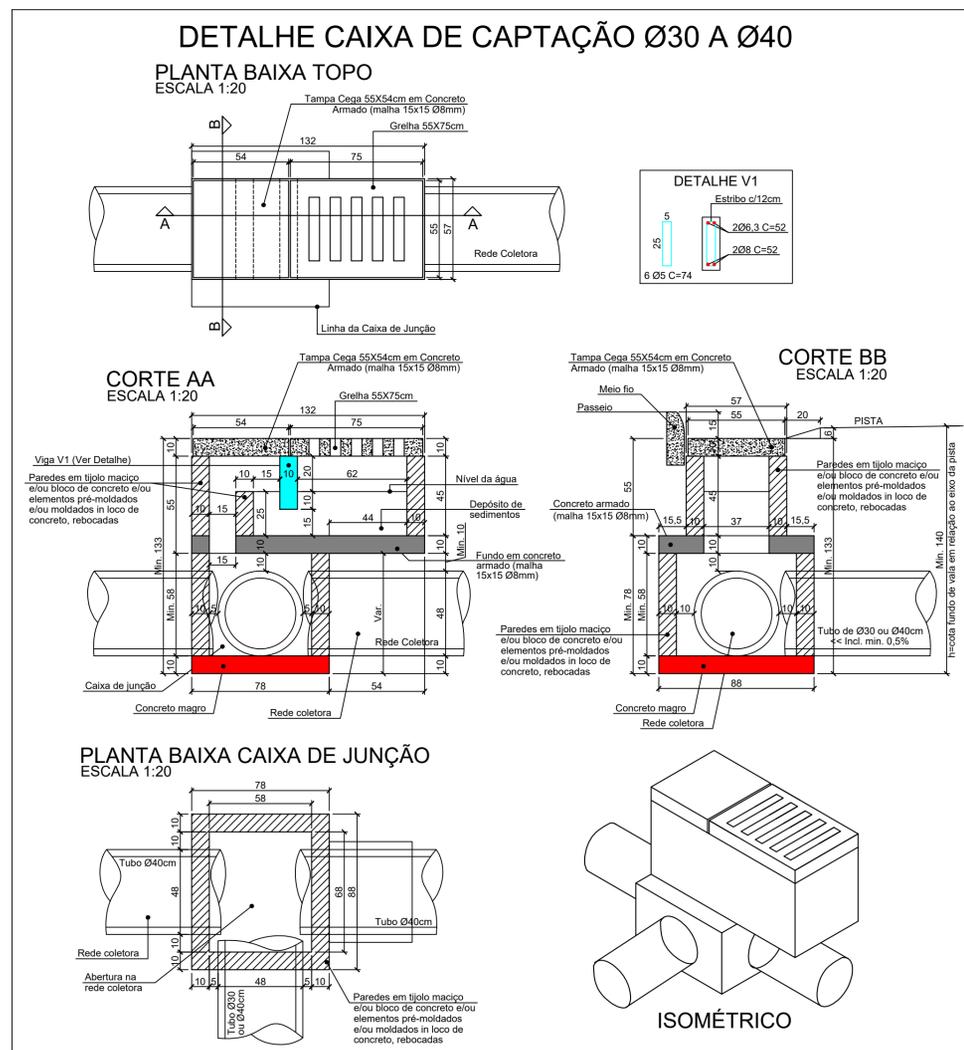


**PROJETO DE DRENAGEM**  
ESCALA 1/500

**LEGENDA:**

- CC - CAIXA DE CAPTAÇÃO
- CJ - CAIXA DE JUNÇÃO
- DRENAGEM EXISTENTE Ø INDICADO NO PROJETO
- CC - CAIXA DE CAPTAÇÃO EXISTENTE
- CJ - CAIXA DE JUNÇÃO EXISTENTE
- CC - CAIXA DE CAPTAÇÃO A EXECUTAR

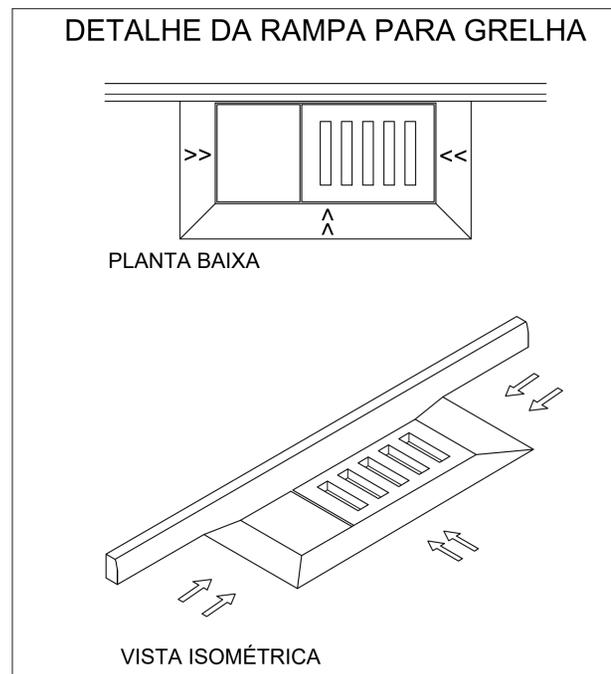

-SOLICITAR O ARQUIVO DIGITAL PARA LOCAÇÃO DA OBRA COM ESTAÇÃO TOTAL.

CARIMBOS E APROVAÇÕES:

PROJETO - RESPONSÁVEL TÉCNICO:	EXECUÇÃO - RESPONSÁVEL TÉCNICO:	ASSINATURA - PROPRIETÁRIO (REPRESENTANTE):
ARIEL ANDRÉ MASSON Engenheiro Civil - CREA/SC 126637-3		
REVISÃO	DATA	ALTERAÇÕES

**PROJETO DE INFRAESTRUTURA URBANA**

RUA: XV DE NOVEMBRO, N° 737  
CEP: 89160-015 -CENTRO  
RIO DO SUL/SC  
FONE/FAX: (47) 3531-4242  
E-mail: amavi@amavi.org.br  
http://www.amavi.org.br

OBRA: PAVIMENTAÇÃO EM LAJOTAS HEXAGONAIS DE CONCRETO E SINALIZAÇÃO VIÁRIA DA RUA AUGUSTINHO VENDRAMI

PROPRIETÁRIO: PREFEITURA MUNICIPAL DE VITOR MEIRELES

ENDEREÇO: RUA AUGUSTINHO VENDRAMI - VITOR MEIRELES / SC

CONTEÚDO: PROJETO DE DRENAGEM  
DETALHE CAIXA DE CAPTAÇÃO  
DETALHE DA RAMPADA PARA A GRELHA

DESENHO: FELIPE CORREIA LUCHTENBERG  
ÁREA DE PAVIMENTAÇÃO: 1.534,68m²  
ÁREA DE PASSEIO: 453,91m²  
EXTENSÃO DO TRECHO A PAVIMENTAR: 189,39m  
ESCALA: INDICADA

DATA: 19/01/2022

FOLHA: 04/05