
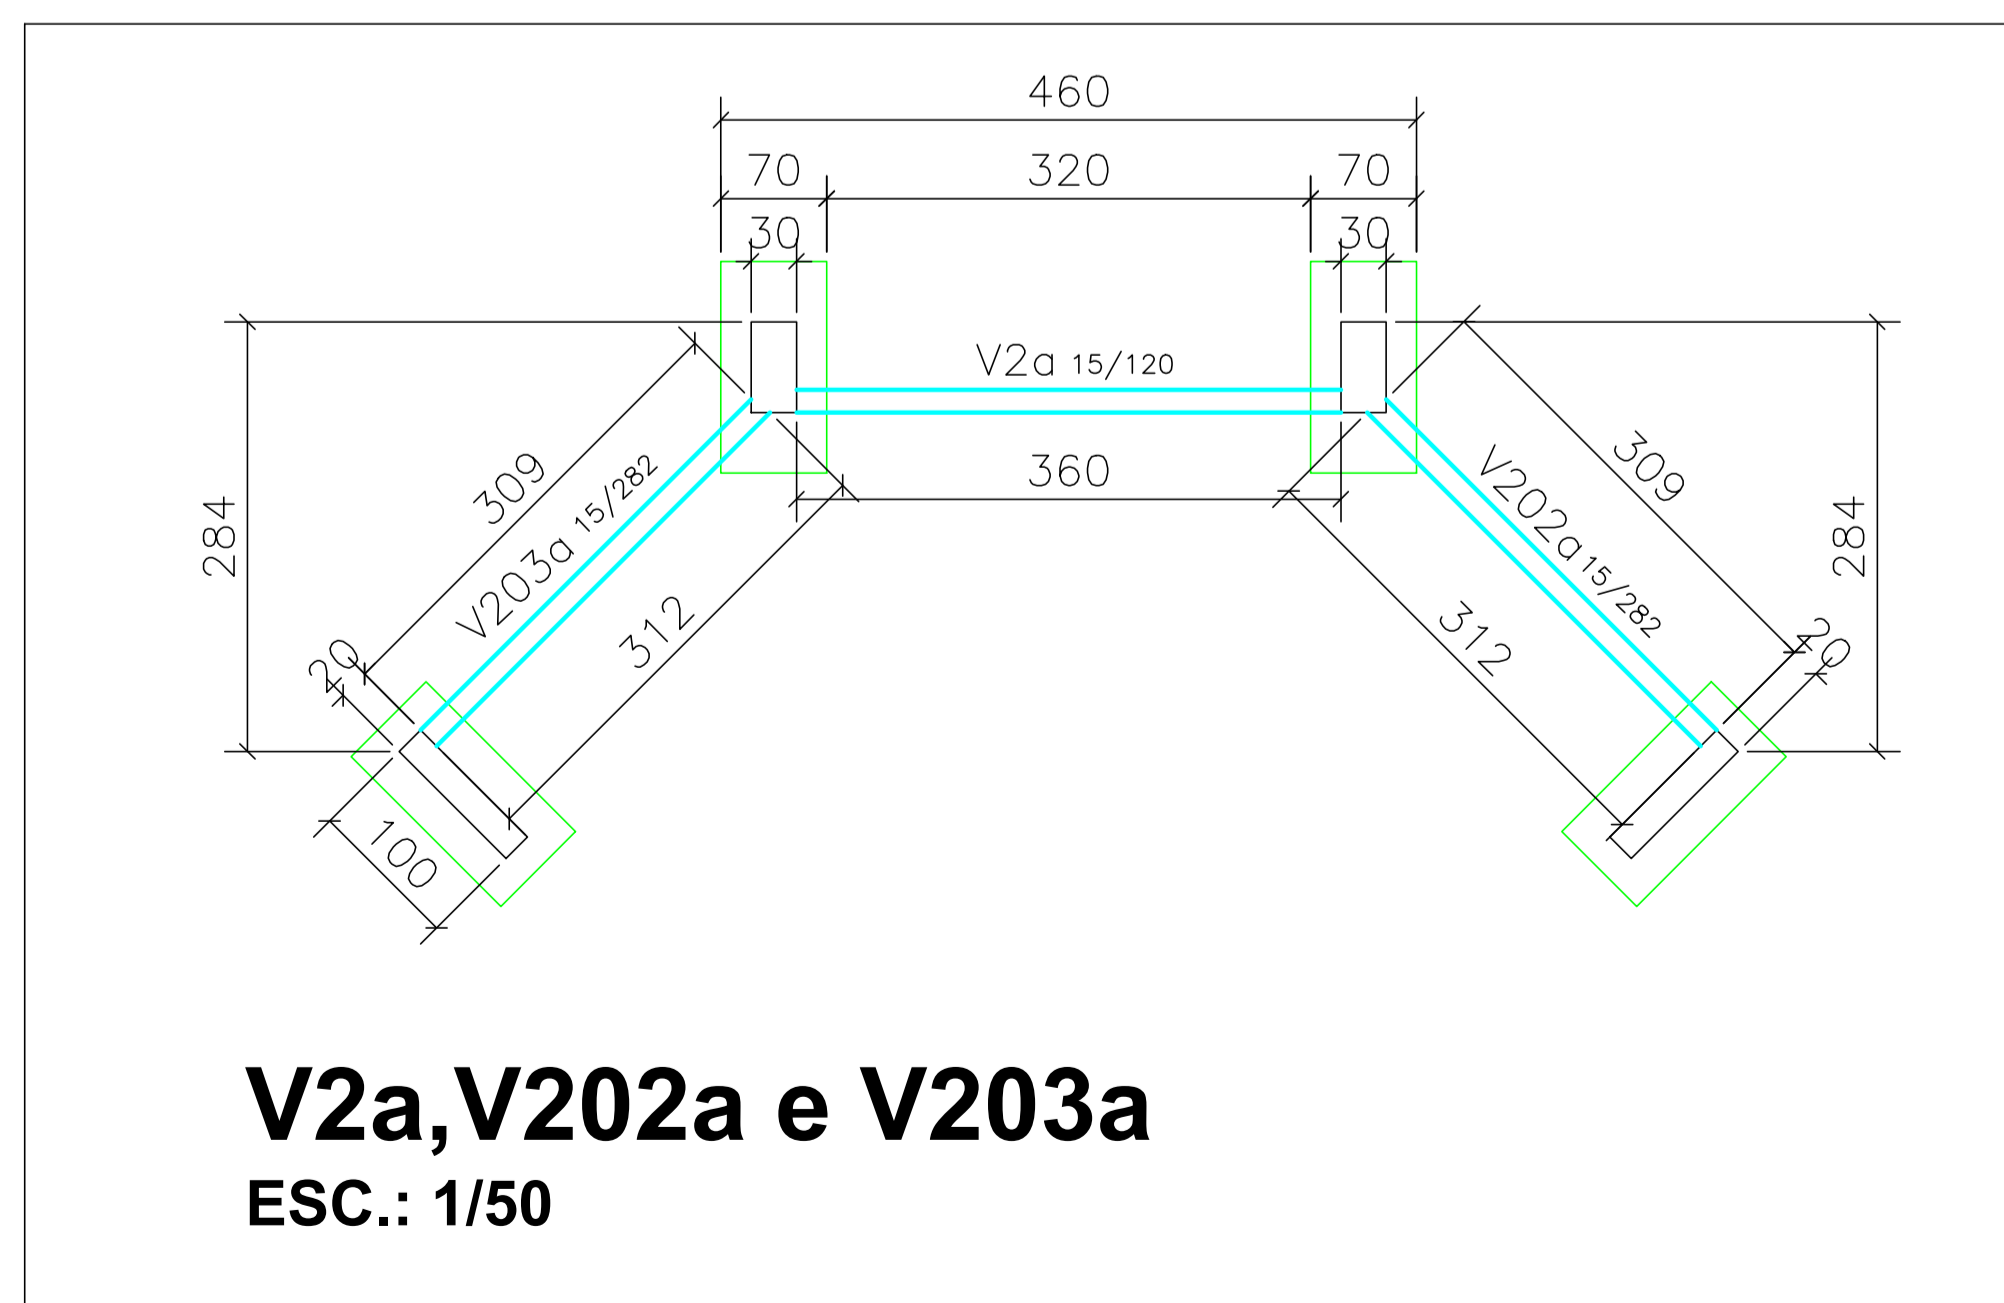


LOCAÇÃO DO EIXO DOS BLOCOS E VIGAS

ESC.: 1/50

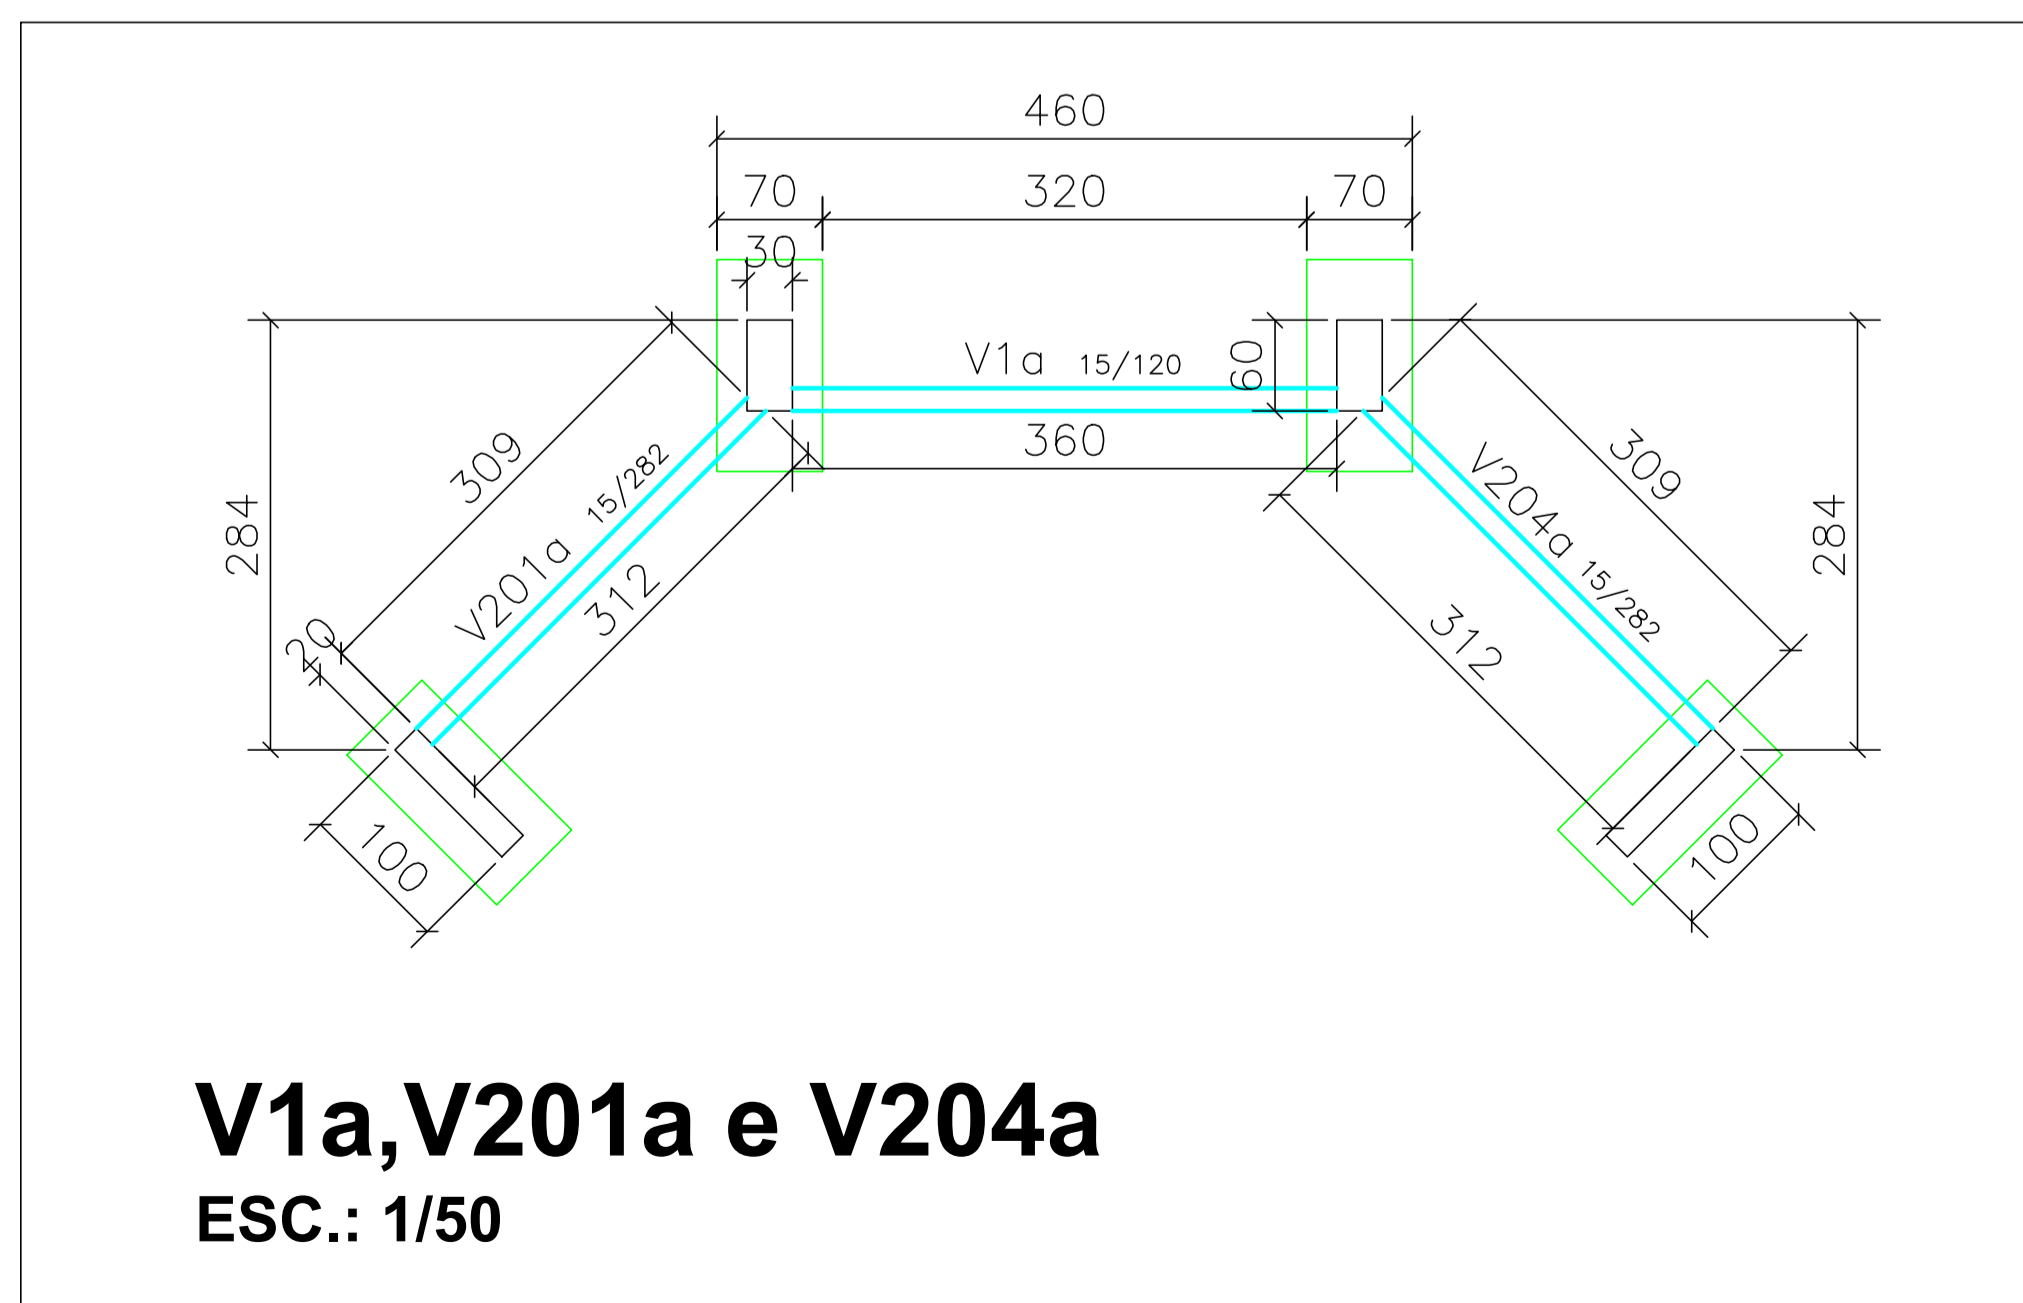

NOTAS IMPORTANTES

CARIMBOS E APROVAÇÕES:

PROJETO - RESPONSÁVEL TÉCNICO: EXECUÇÃO - RESPONSÁVEL TÉCNICO: ASSINATURA - PROPRIETÁRIO (REPRESENTANTE):

IVAN JAHNKE
Engenheiro Civil - CREA/SC 82584-1

REVISÃO DATA ALTERAÇÕES

PROJETO ESTRUTURAL



RUA: XV DE NOVEMBRO, N° 737
CEP: 89160-015 -CENTRO
RIO DO SUL/SC
FONE/FAX: (47) 3531-4242
E-mail: amavi@amavi.org.br
http://www.amavi.org.br

OBRA: **PONTE SOBRE O RIO SABUGUEIRO**

PROPRIETÁRIO: **PREFEITURA MUNICIPAL DE VITOR MEIRELES**

ENDEREÇO: **PONTE SOBRE O RIO SABUGUEIRO - VITOR MEIRELES / SC**

CONTEÚDO: **LOCAÇÃO DO EIXO DOS BLOCOS E VIGA DE LIGAÇÃO DOS BLOCOS V1a, V201a e V204a V2a, V202a e V203a**

DESENHO: **FELIPE C. LUCHTENBERG**
ÁREA DO TABULEIRO: **35,28m²**
COMPRIMENTO DA PONTE: **8,40m**
ESCALA: **INDICADA**
DATA: **19/10/2021**

FOLHA: **02/05**

TODOS OS DIREITOS RESERVADOS. PROIBIDA A REPRODUÇÃO PARCIAL OU TOTAL. DESENHO VÁLIDO SOMENTE ASSINADO PELO RESPONSÁVEL DO PROJETO.