


Coordenadas:
26° 43' 29,67" S
49° 51' 54,49" O

LEGENDA

	MURO
	CERCA
	MEIO FIO
	BORDO
	DIVISA DE PROPRIEDADES
	CURVAS DE NIVEL
	COTAS
	POSTE
	VÉRTICE
	ÁRVORE
	PLACA



Seção 1

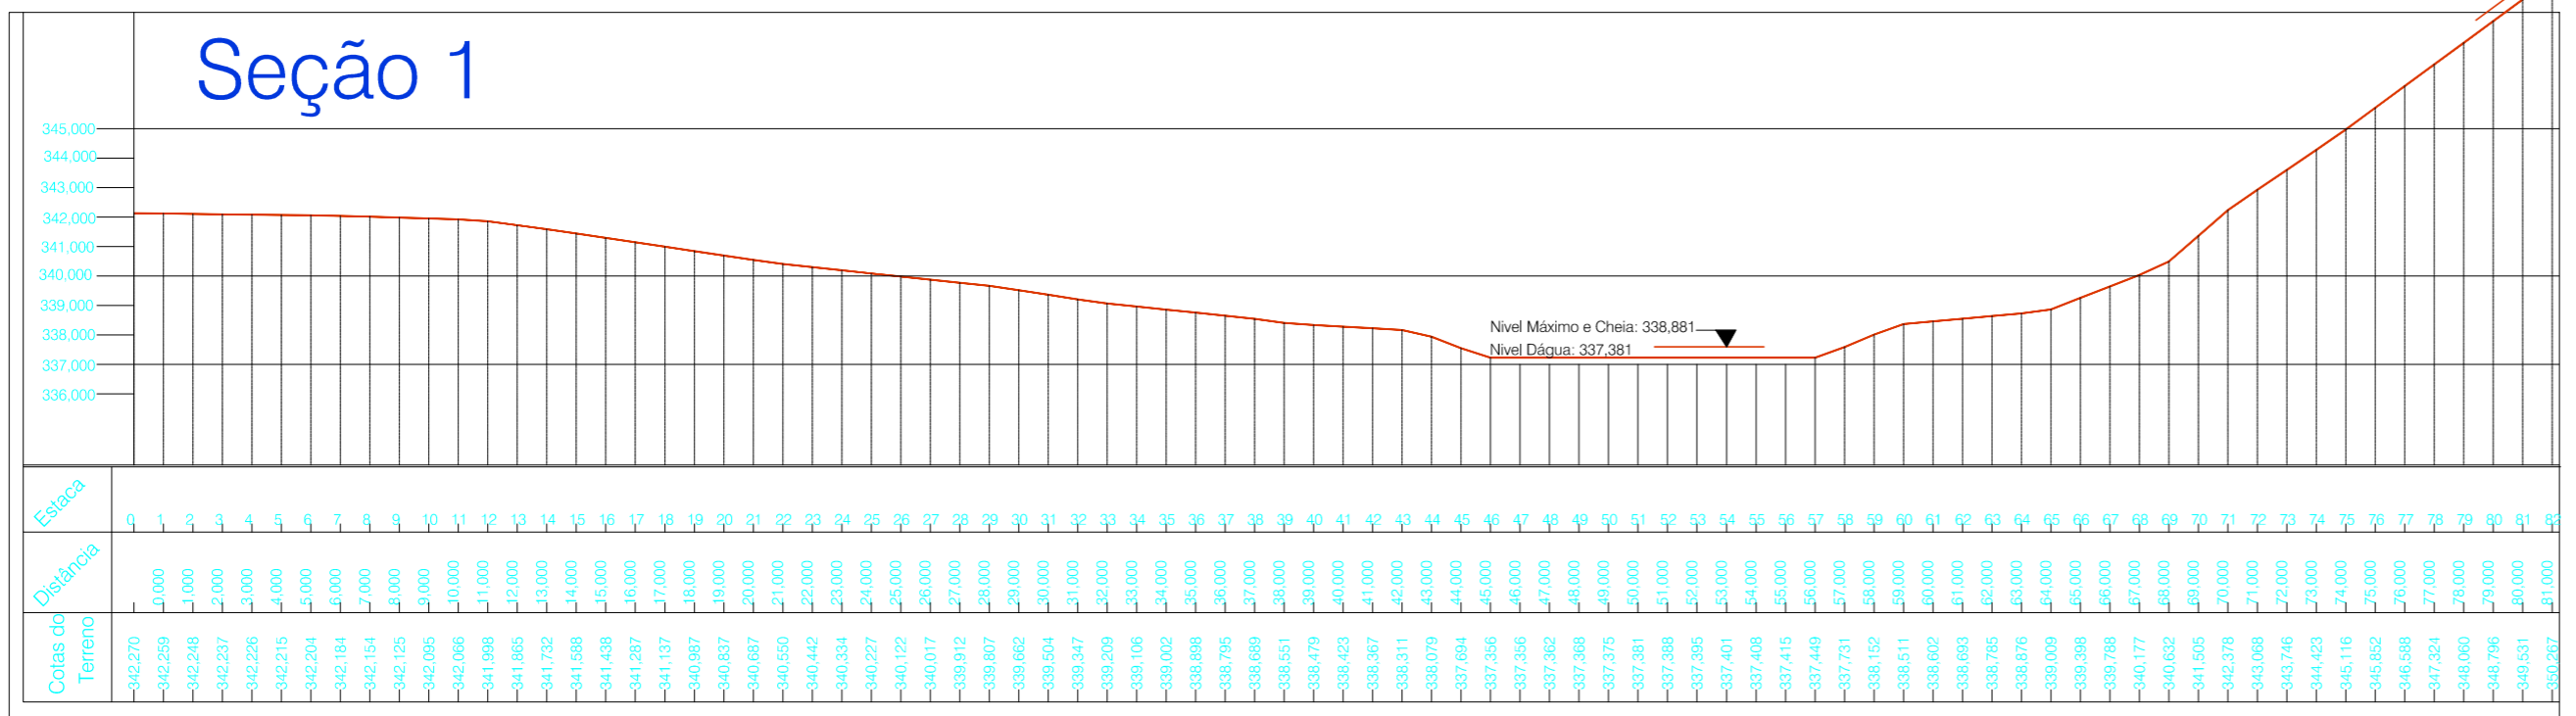

GEOMAPA Engenharia
Soluções em Agrimensura
AV. BARÃO DO RIO BRANCO, 272 - RIO DO SUL - S.C. (47) 3521-8457
geomapa@geomapa.com.br

Resp. técnico - Engenheiro/Projeto	Ass. Requerente		
Sidnei Bosse Engº agrimensor CREA/SC 30.984-9	Município de Vitor Meireles CNPJ nº 79.372.520/0001-85 Requerente		
LEVANTAMENTO PLANIALTIMÉTRICO e CADASTRAL			
Requerente: MUNICÍPIO DE VITOR MEIRELES			
Local Estrada Geral Barra da Pratinha	Localidade Barra da Pratinha	Município Vitor Meireles	Estado Santa Catarina
Arquivo 1648 - Vitor_M_Ponte	Matrícula	Escala 1/1.000	Folha 01/01

DIREITOS AUTORAIS RESERVADOS - PROIBIDA QUALQUER REPRODUÇÃO SEM AUTORIZAÇÃO EXPRESSA