CORTE TRANSVERSAL VÃOS

ESCALA
1:25

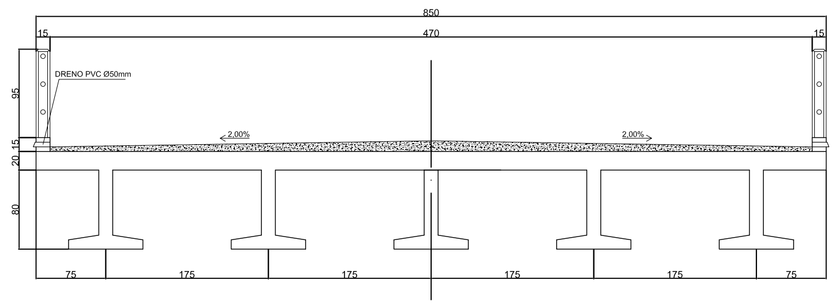

CORTE TRANSVERSAL APOIOS

ESCALA
1:25

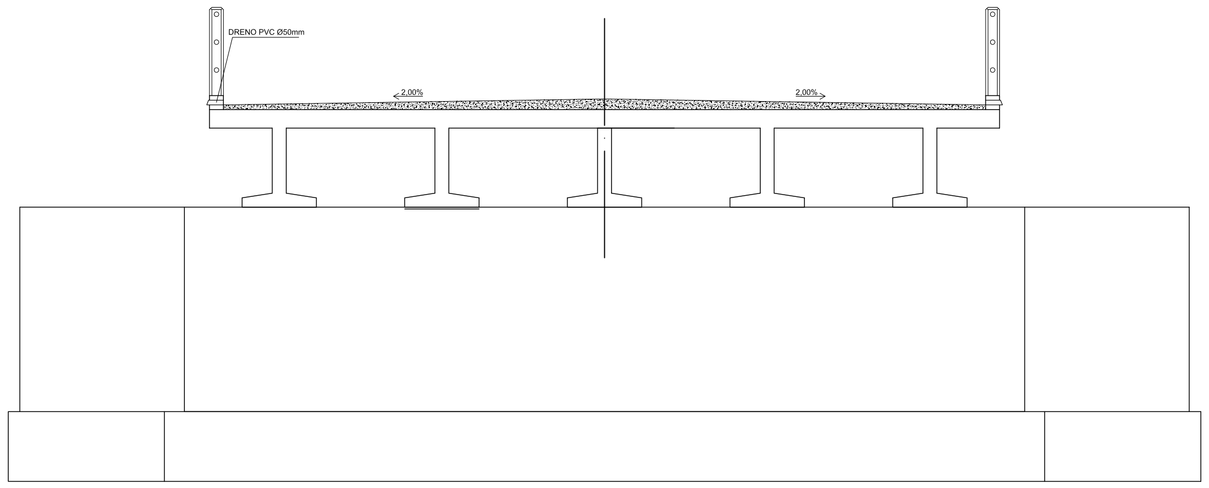

CORTE LONGITUDINAL

ESCALA
1:50

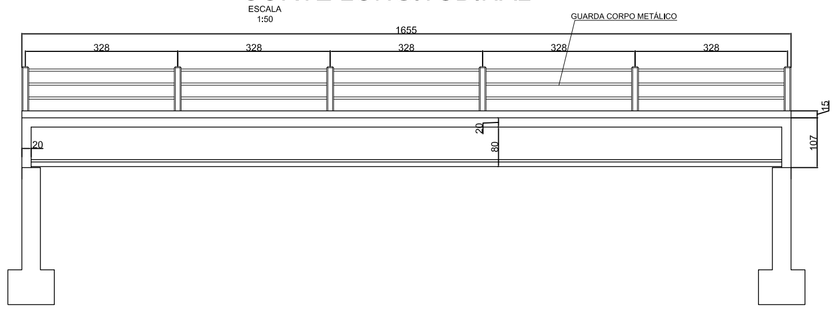

VISTA SUPERIOR

ESCALA
1:50

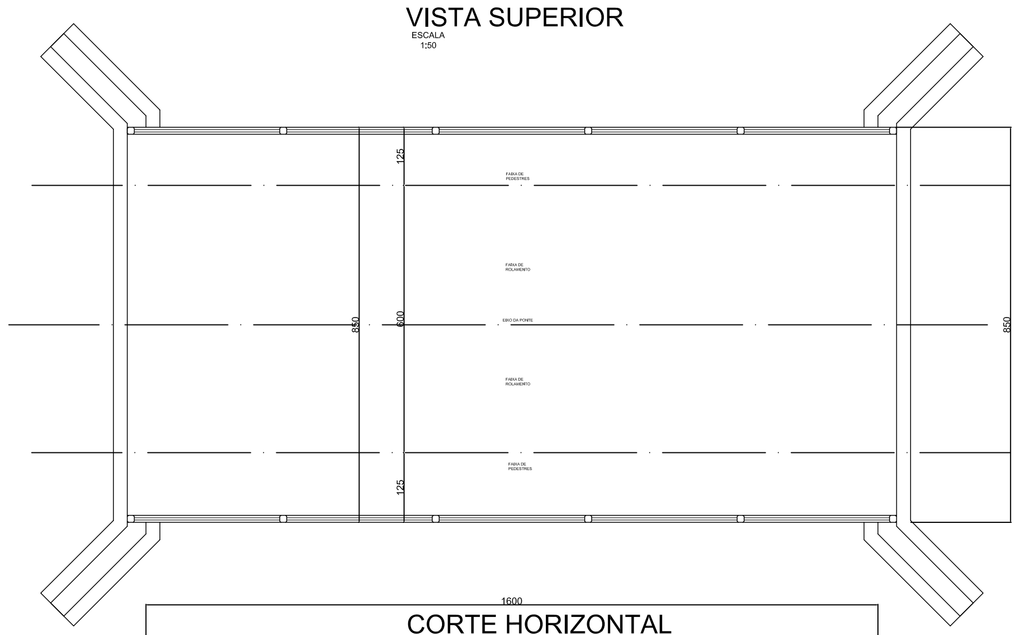

CORTE HORIZONTAL

ESCALA
1:50

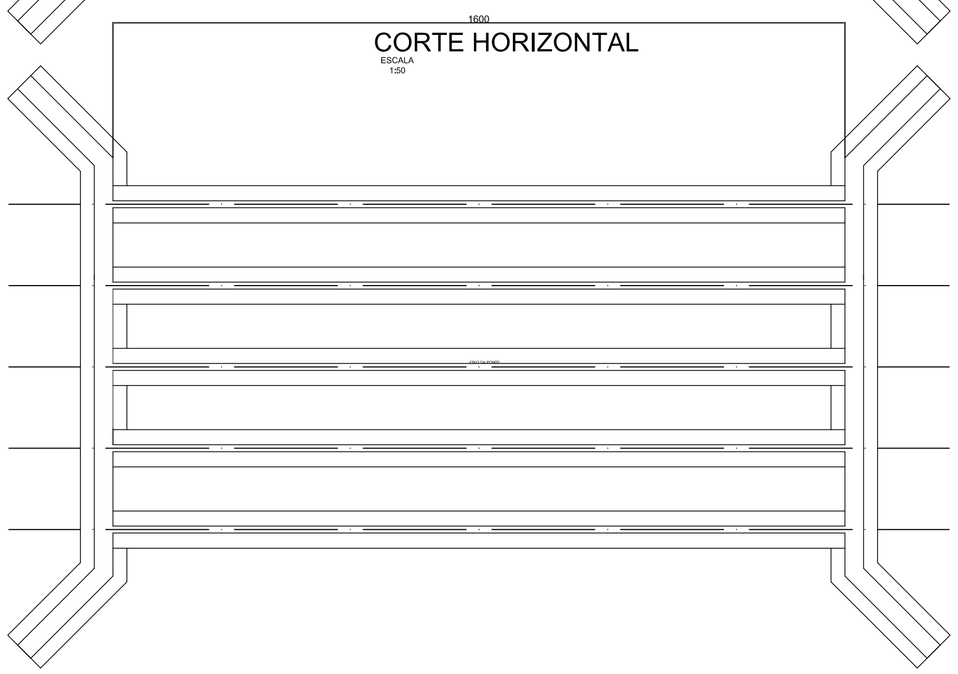

SITUAÇÃO E LOCALIZAÇÃO

ESCALA
1:50

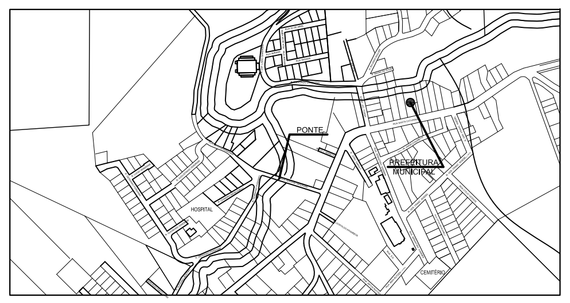

Nº	Revisão	Data
00		02/05/2016

AL CERTA CONSTRUTORA E INCORPORADORA LTDA.
RUA 25 DE JULHO Nº 188 BAIRRO ITOUPAVA NORTE BLUMENAU-SC
ENGENHEIRO CIVIL ALVARO LING JUNIOR
CREA/SC 041742-0 E CREA-GO 25.795/V
FONES (047) 3339-3467 (47) 8821-6240

Cliente: PREFEITURA MUNICIPAL DE VITOR MEIRELES

Obra: PONTE
RUA SERAFINO VENDRAMI

Etapa: PROJETO

Data	02/05/2016	Folha	Revisão
Escala	INDICADA	1/1	
Desenho	ÁLVARO		
Verificado	ÁLVARO LING JÚNIOR		
Arquivo:			

Título:

CABECEIRAS - IMPLANTAÇÃO, ELEVAÇÃO, SEÇÕES E DETALHES