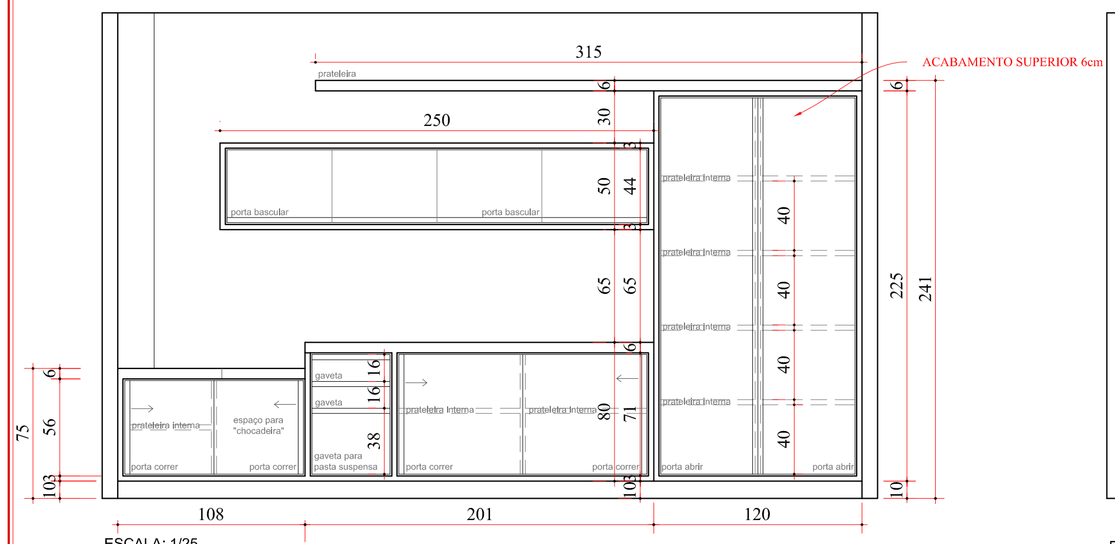

ESCALA: 1/25
PLANTA BAIXA RECEPÇÃO E ESPERA
VISTA A

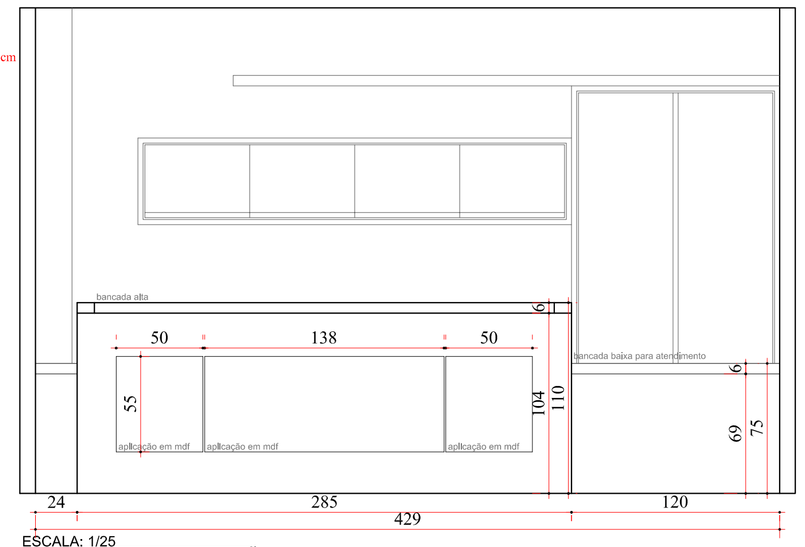

ESCALA: 1/25
PLANTA BAIXA RECEPÇÃO E ESPERA
VISTA D

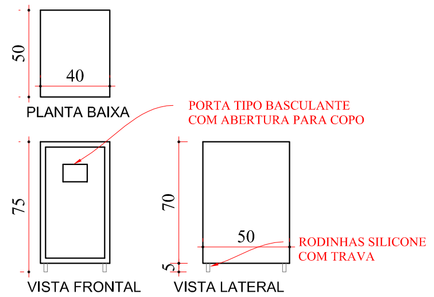

ESCALA: 1/25
BASE PARA BEBEDOURO

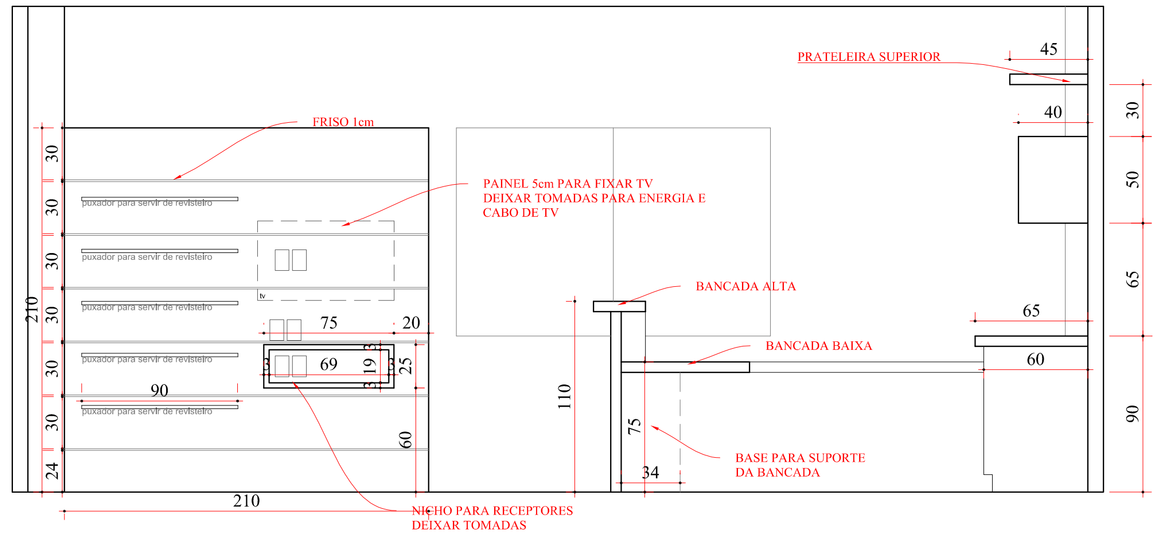

ESCALA: 1/25
PLANTA BAIXA RECEPÇÃO E ESPERA
VISTA B

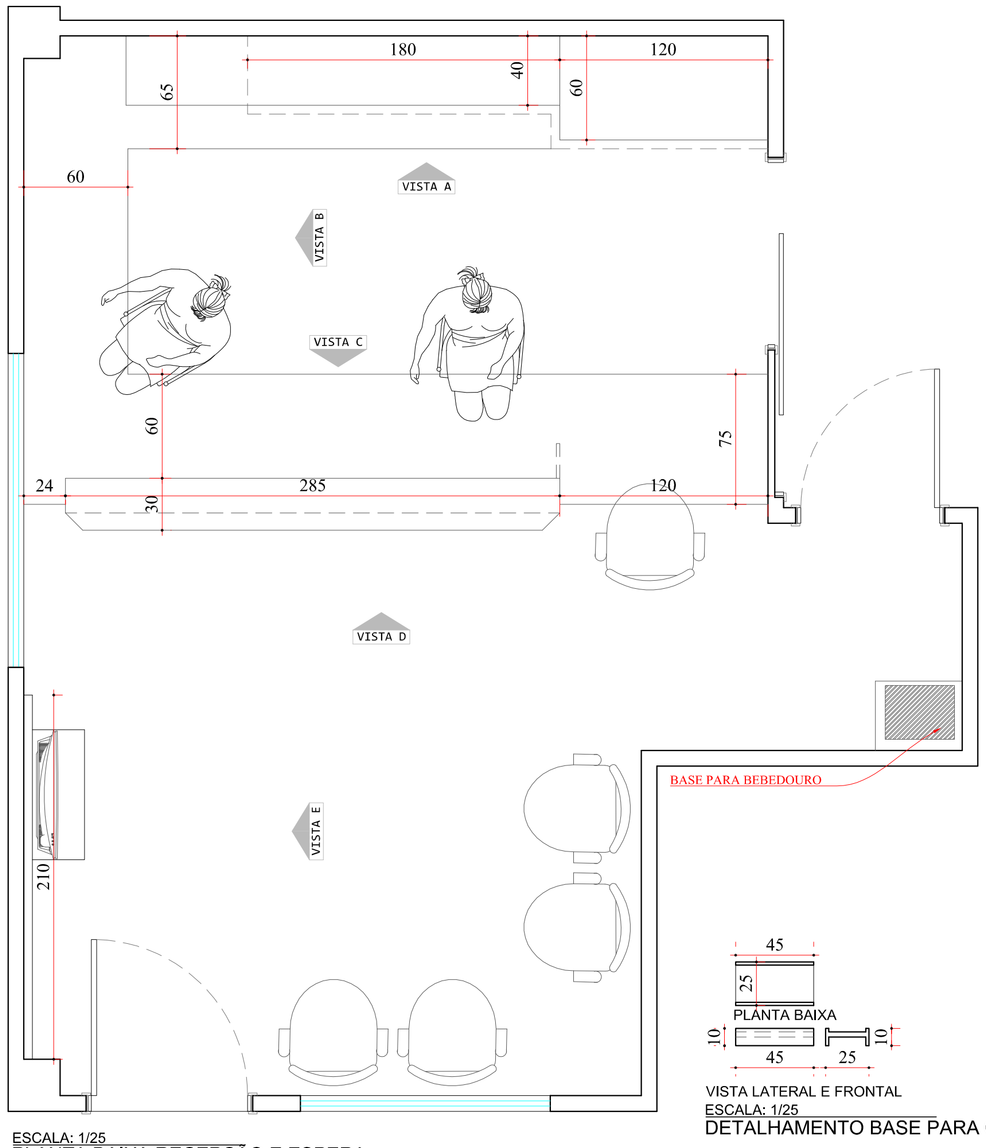

ESCALA: 1/25
PLANTA BAIXA RECEPÇÃO E ESPERA

VISTA LATERAL E FRONTAL
ESCALA: 1/25
DETALHAMENTO BASE PARA CPU

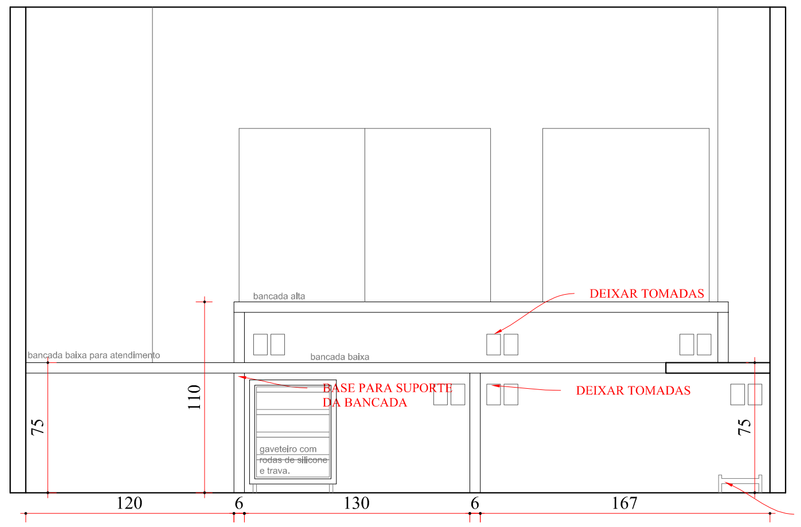

ESCALA: 1/25
PLANTA BAIXA RECEPÇÃO E ESPERA
VISTA C

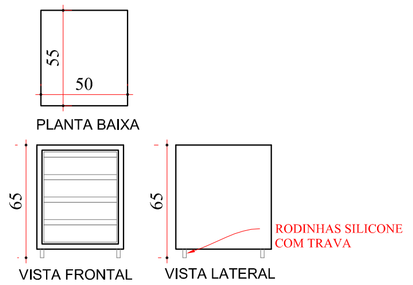

ESCALA: 1/25
GAVETEIRO

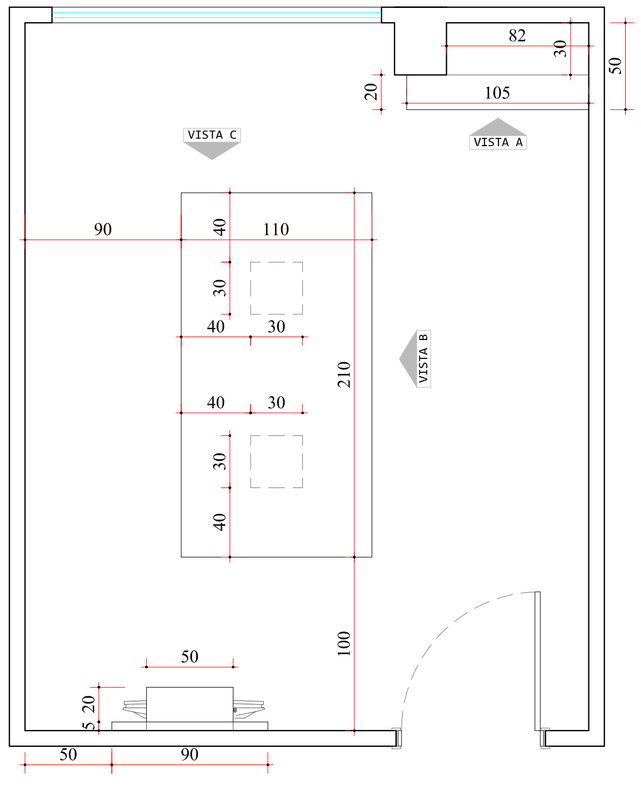

ESCALA: 1/25
PLANTA BAIXA SALA DE REUNIÕES

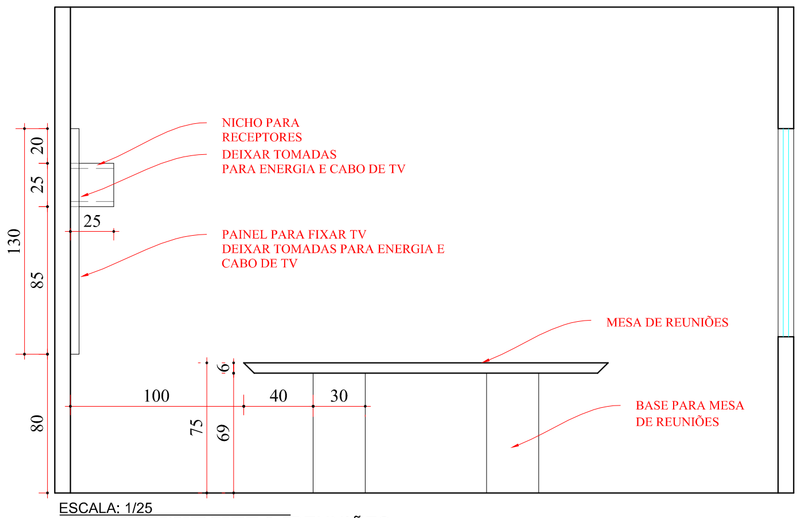

ESCALA: 1/25
PLANTA BAIXA SALA DE REUNIÕES
VISTA B

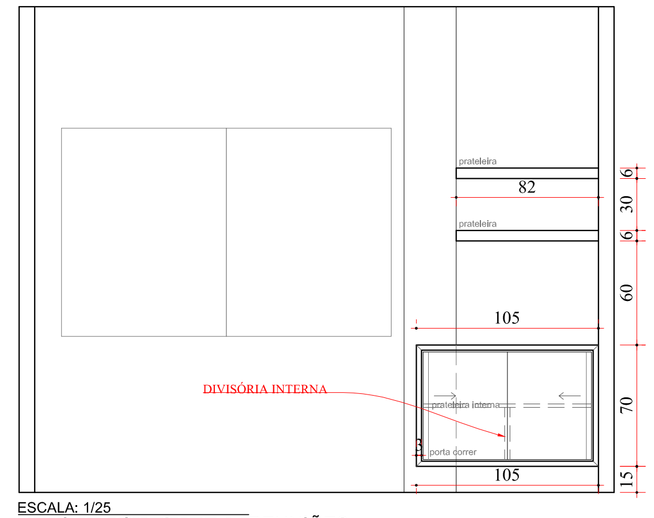

ESCALA: 1/25
PLANTA BAIXA SALA DE REUNIÕES
VISTA A

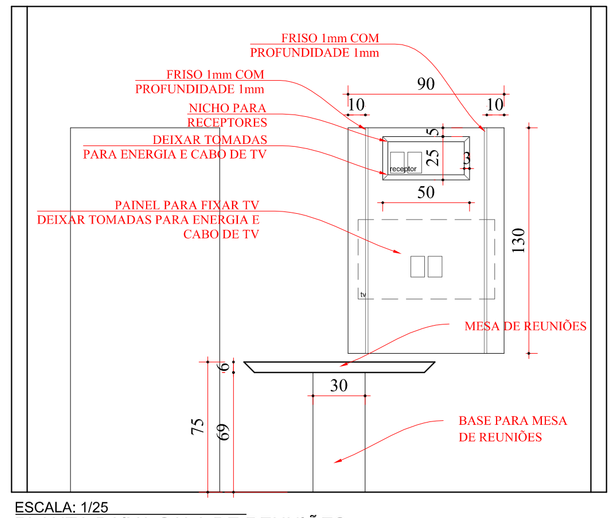

ESCALA: 1/25
PLANTA BAIXA SALA DE REUNIÕES
VISTA C

JR ARQUITETURA E ENGENHARIA
FONES: (47) 99978737 (tim) / (47) 91128928 (oi) / (47)8435279
RUA AFFONSO LANGE 555, CENTRO, PRESIDENTE GETÚLIO/SC ADMINISTRATIVO
RUA ADOLFO KERTZENDORFF, 145, CENTRO, PRESIDENTE GETÚLIO /SC PROJETOS

JULIANA LANGE DOS SANTOS
RESPONSAVEL TECNICA CAU/SC A50619-2
FONE (47) 91128928 (claro)

ROSINEI MELO GOETTEN DE LIMA
RESPONSAVEL TECNICA CREA/SC 092965-5
FONE (47) 99798737 (tim) (47)84352279 (oi)

PROPRIETARIO

C.B.M. DE PRESIDENTE GETÚLIO
CNPJ: 06.096.391/0001-76
TEL: (47) 3357-8489

QUADRO DE ÁREAS			
TERRENO MATR. nº XXX	00,00	m²	
EXISTENTE	00,00	m²	
NOVA	0,00	m²	
AMPLIAÇÃO	00,00	m²	
REFORMA	0,00	m²	
TOTAL	00,00	m²	
PROJEÇÃO HORIZONTAL	00,00	m²	
TAXA DE OCUPAÇÃO	00,00	%	
INDICE DE APROVEITAMENTO	00,00		

DATA: SETEMBRO/2016
DESENHISTA: JULIANA
ESCALA: Indicada

ENDEREÇO DA OBRA: RUA EMIL GOEBEL, Nº 00
BAIRRO CENTRO - PRESIDENTE GETÚLIO - SC

Referência: 87-16

PROJETO: MOBILIÁRIOS PARA NOVA SEDE DO CBM - SC UNIDADE PRESIDENTE GETÚLIO

PROJ.: MOBILI.

REFERÊNCIA: PLANTA E DETALHAMENTOS DOS AMBIENTES CONTRATADOS.

FOLHA: 01/04