
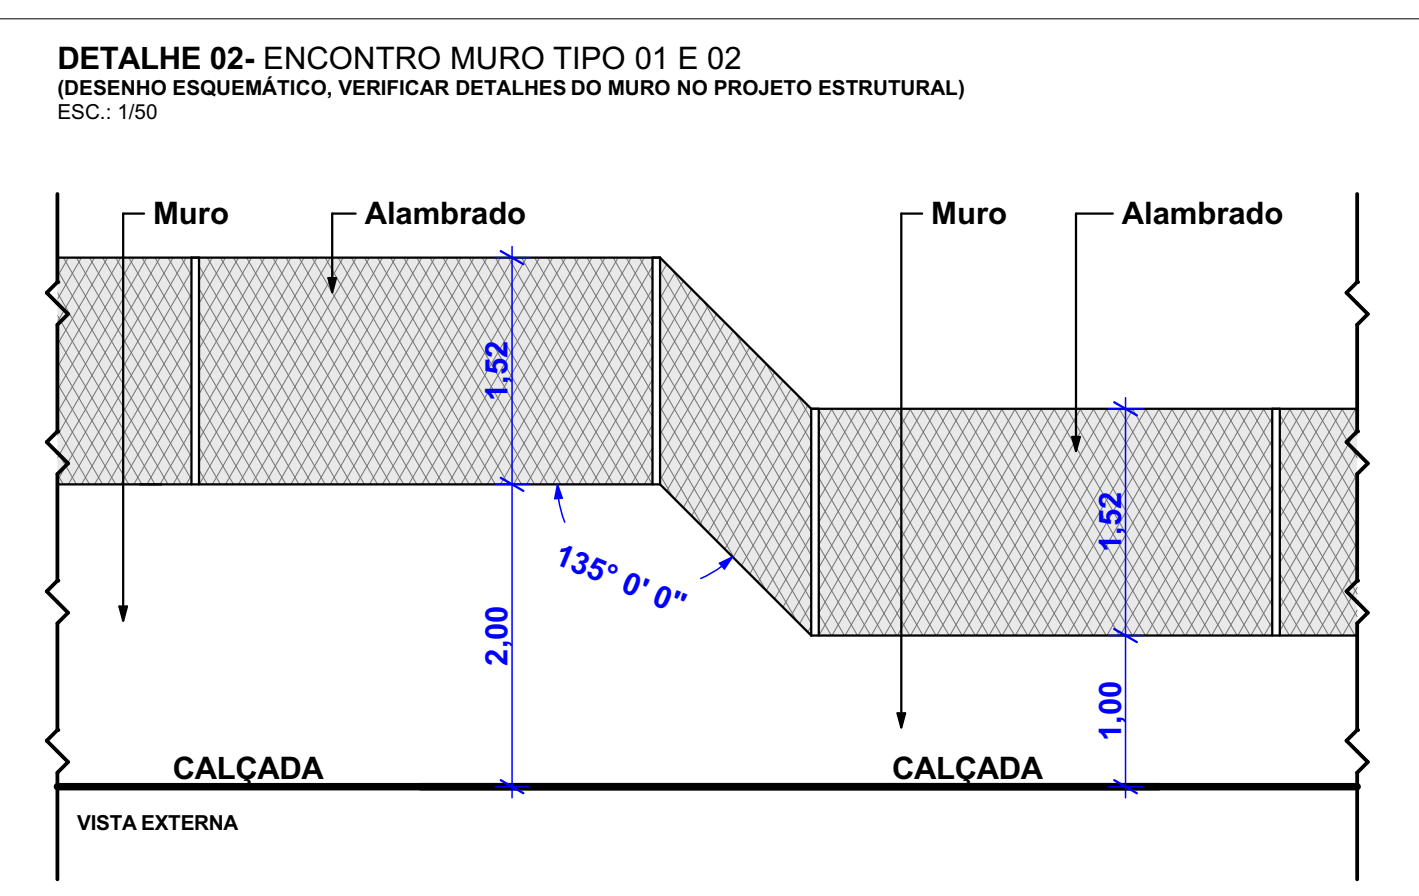
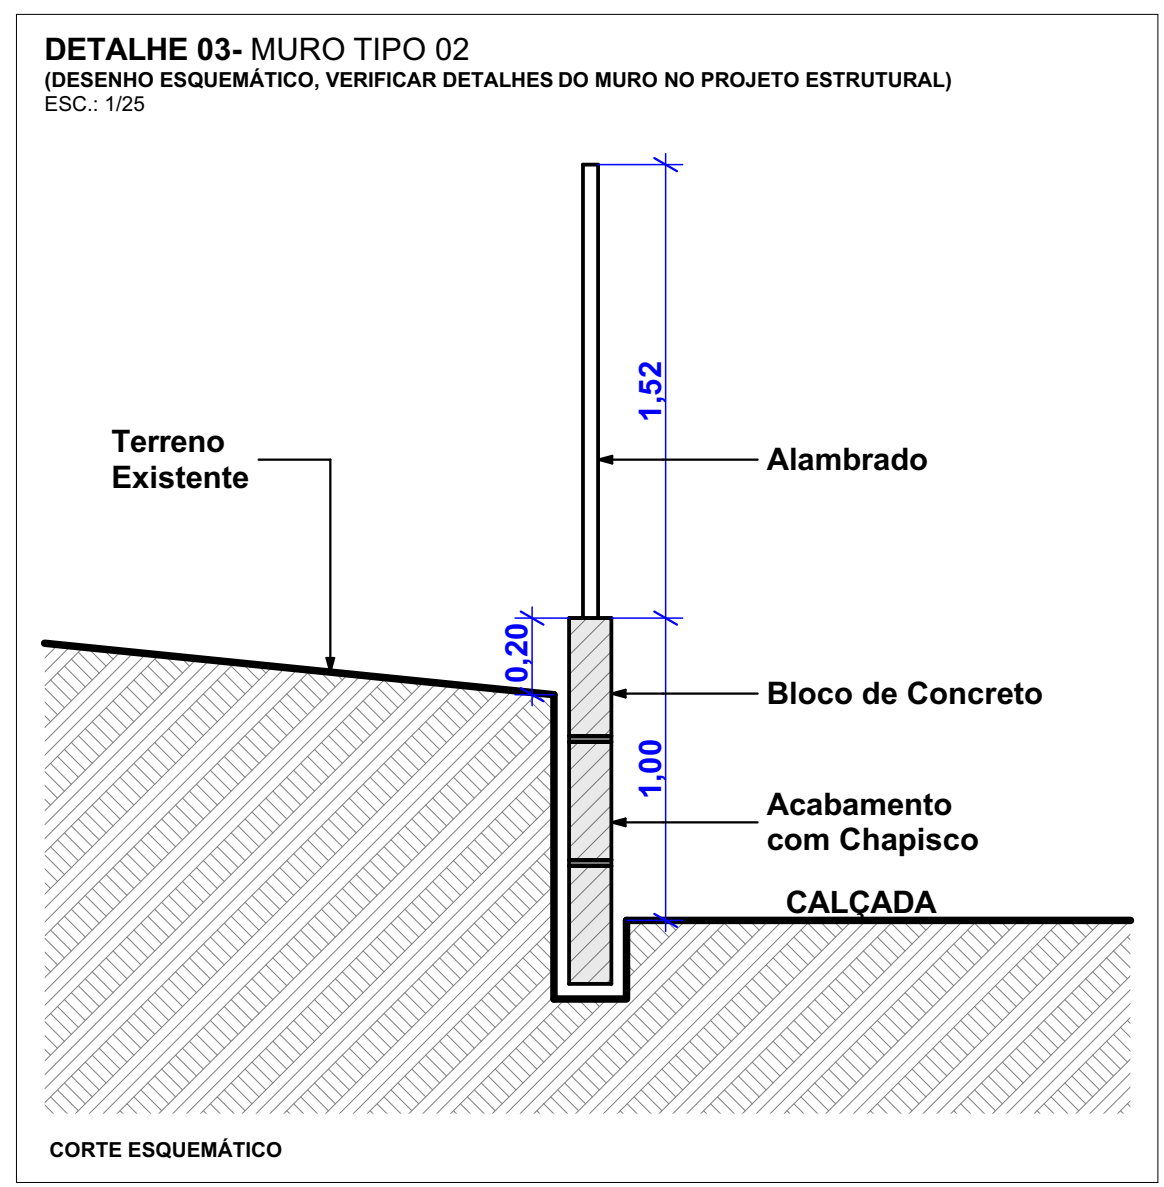


**LEGENDA**

- Paver Cinza e=8cm FCK 35 MPA
- Paver Cinza e=6cm FCK 35 MPA
- Lajota de Concreto Sextavada
- Podotátil Alerta em Paver (20x20cm)
- Piso de Concreto Desempenado
- Podotátil Alerta PVC (25x25cm)
- Grama Esmeralda
- Muro Tipo 01
- Muro Tipo 02
- Meio-Fio de Concreto
- Meio-Fio Rebaixado de Concreto
- Alambrado H=1,52m

**PLANTA DE IMPLANTAÇÃO**  
 ÁREA DE INTERVENÇÃO: 2.221,47m<sup>2</sup>  
 ESC.: 1/200

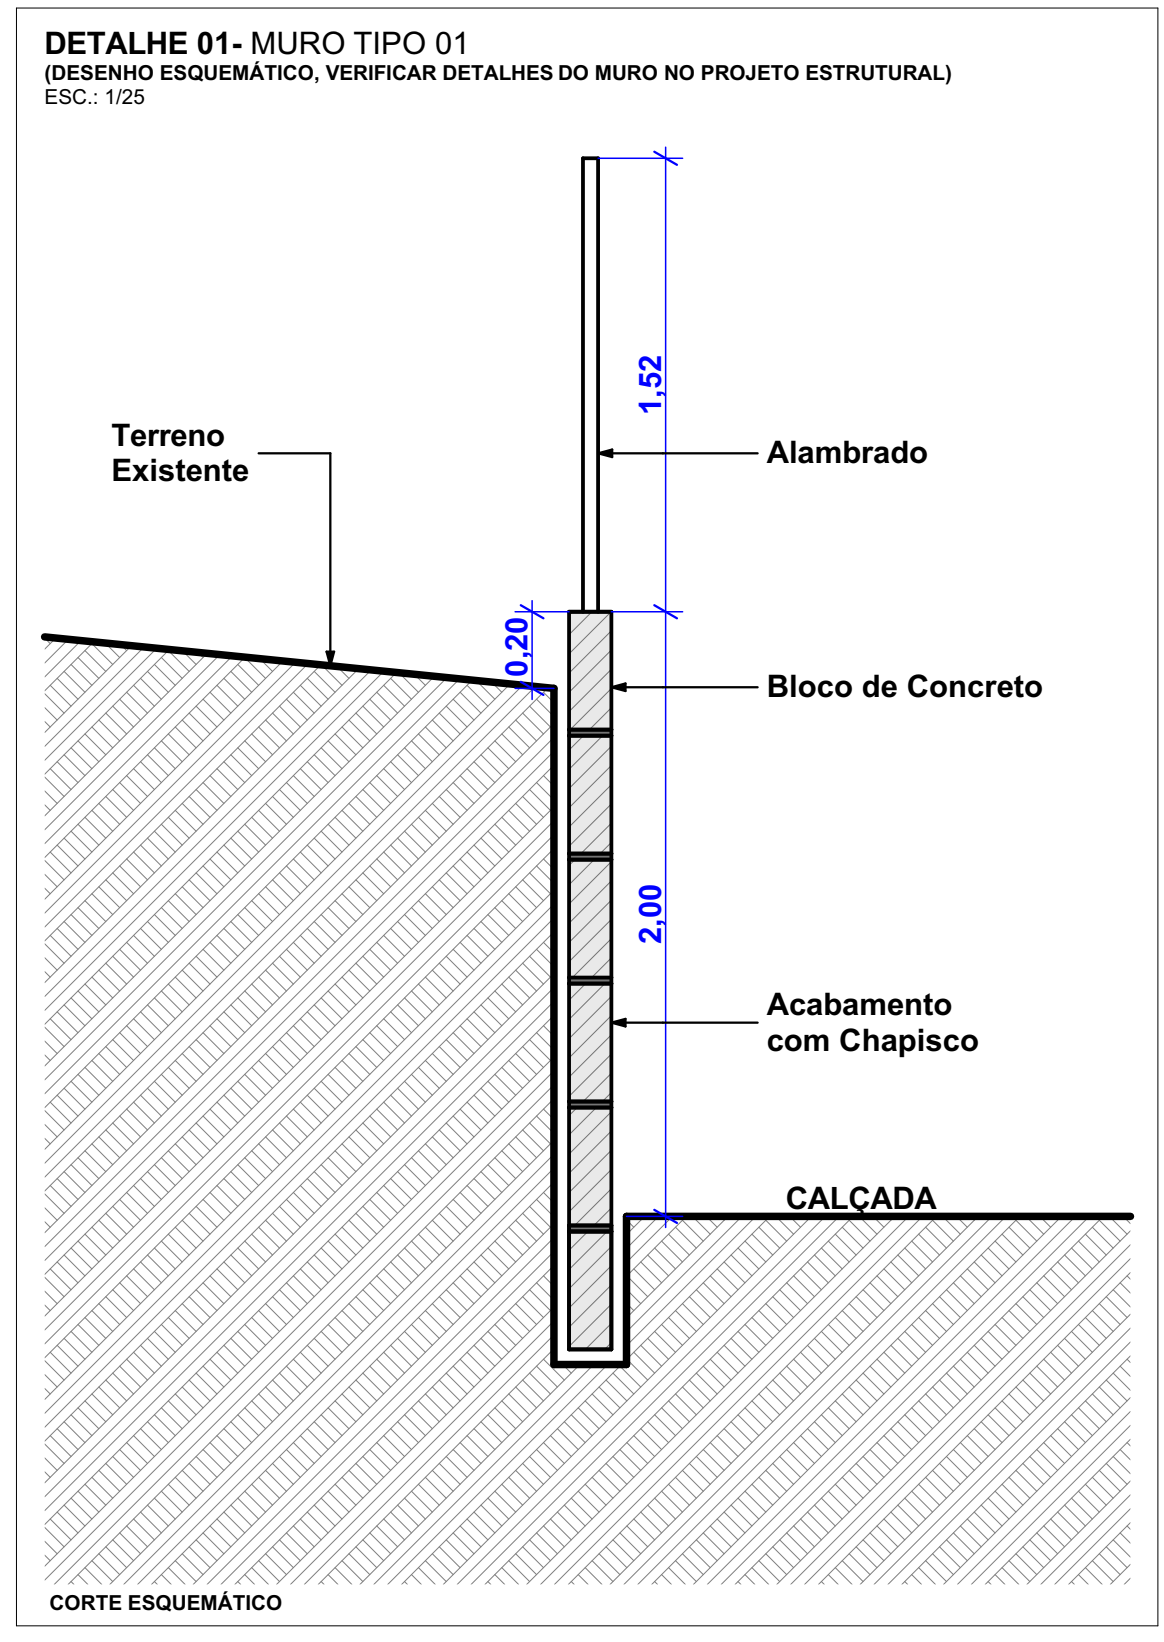

CARIMBOS E APROVAÇÕES:

PROJETO - RESPONSÁVEL TÉCNICO:	EXECUÇÃO - RESPONSÁVEL TÉCNICO:	ASSINATURA - PROPRIETÁRIO: (REPRESENTANTE)
REVISÃO	DATA	ALTERAÇÕES

**PROJETO ARQUITETÔNICO**



RUA: XV DE NOVEMBRO, Nº 737  
 CEP: 89160-015 -CENTRO  
 RIO DO SUL/SC  
 FONE/FAX: (47) 3531-4242  
 E-mail: amavi@amavi.org.br  
 http://www.amavi.org.br

**OBRA:**  
**COMPLEMENTAÇÃO EXTERNA ESCOLA PADRÃO FNDE**

**PROPRIETÁRIO:**  
 PREFEITURA MUNICIPAL DE VITOR MEIRELES

**ENDEREÇO:**  
 RUA RIO PRESO - BAIRRO PALMITOS -VITOR MEIRELES/SC

**CONTEÚDO:**  
 -IMPLANTAÇÃO  
 -DETALHES

**DESENHO:**  
 LARISSA LENZ SANTOS

**ÁREA TOTAL:**  
 2.221,47m<sup>2</sup>

**ÁREA TERRENO:**

**ESCALA:**  
 INDICADA

**DATA:**  
 30/11/2016

**FOLHA:**  
 ARQ  
 01/02

TODOS OS DIREITOS RESERVADOS. PROIBIDA A REPRODUÇÃO PARCIAL OU TOTAL.  
 DESENHO VÁLIDO SOMENTE ASSINADO PELO RESPONSÁVEL DO PROJETO.