

-SOLICITAR O ARQUIVO DIGITAL PARA LOCAÇÃO DA OBRA COM ESTAÇÃO TOTAL.

CARIMBOS E APROVAÇÕES:

PROJETO - RESPONSÁVEL TÉCNICO:	EXECUÇÃO - RESPONSÁVEL TÉCNICO:	ASSINATURA - PROPRIETÁRIO (REPRESENTANTE):
ARIEL ANDRÉ MASSON Engenheiro Civil - CREA/SC 126637-3		

REVISÃO	DATA	ALTERAÇÕES
01	09/09/2016	MUDANÇA NA PAGINAÇÃO DO PAVER DAS CALÇADAS E MUDANÇA NA ESPESURA DA CAMADA DO COLCHÃO DE AREIA

PROJETO DE INFRAESTRUTURA URBANA



RUA: XV DE NOVEMBRO, N° 737
 CEP: 89160-015 -CENTRO
 RIO DO SUL/SC
 FONE/FAX: (47) 3531-4242
 E-mail: amavi@amavi.org.br
 http://www.amavi.org.br

OBRA: PAVIMENTAÇÃO EM LAJOTAS HEXAGONAIS DE CONCRETO, DRENAGEM PLUVIAL, SINALIZAÇÃO VIÁRIA E PAVIMENTAÇÃO DOS PASSEIOS EM PAVER DA RUA PASCOALE COMPER


PROPRIETÁRIO: PREFEITURA MUNICIPAL DE VITOR MEIRELES

ENDEREÇO: RUA PASCOALE COMPER - VITOR MEIRELES / SC


CONTEÚDO:	DESENHO:	FOLHA:
DETALHE CALÇADA SEÇÃO 1-2 DA CALÇADA	RAFAEL G. MÜLLER	03/05
	ÁREA DE PAVIMENTAÇÃO EM LAJOTAS: A: PISTA: 934,74m²	
	ÁREA DOS PASSEIOS: 459,70m²	
	EXTENSÃO DO TRECHO A PAVIMENTAR: 116,73m	
	ESCALA: INDICADA	
	DATA: 25/05/2016	

TODOS OS DIREITOS RESERVADOS. PROIBIDA A REPRODUÇÃO PARCIAL OU TOTAL. DESENHO VÁLIDO SOMENTE ASSINADO PELO RESPONSÁVEL DO PROJETO.

DETALHE CALÇADA COM LARGURA DE 1,80 à 2,00m SEM ESCALA

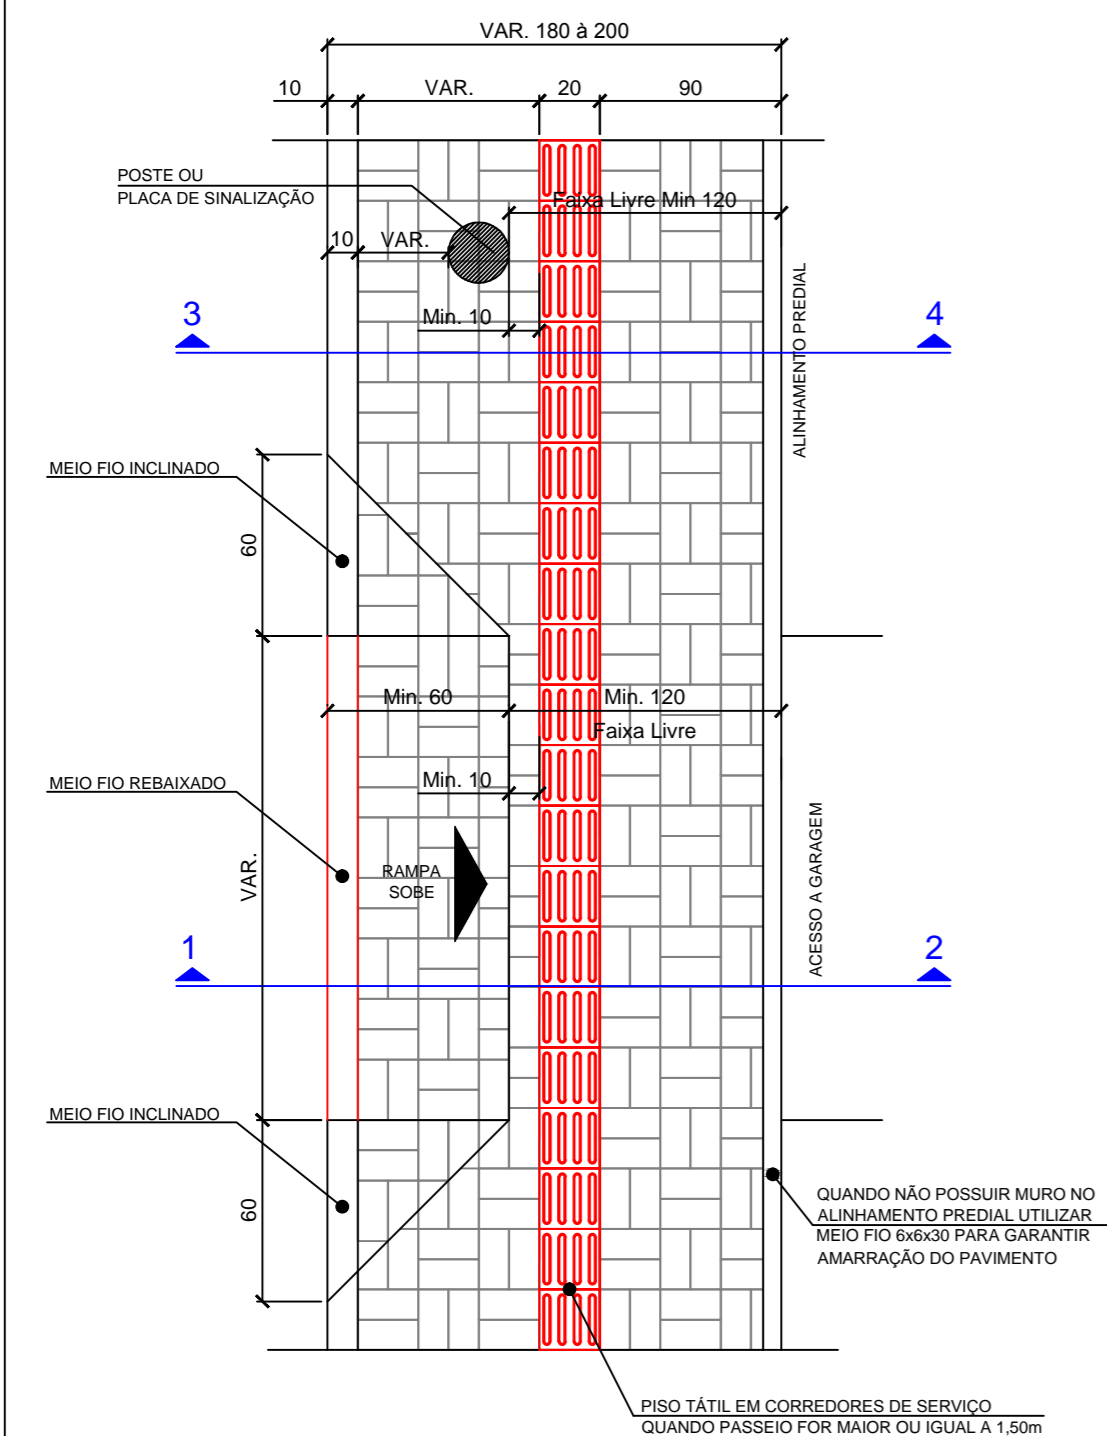

SEÇÃO 3 - 4 SEM ESCALA

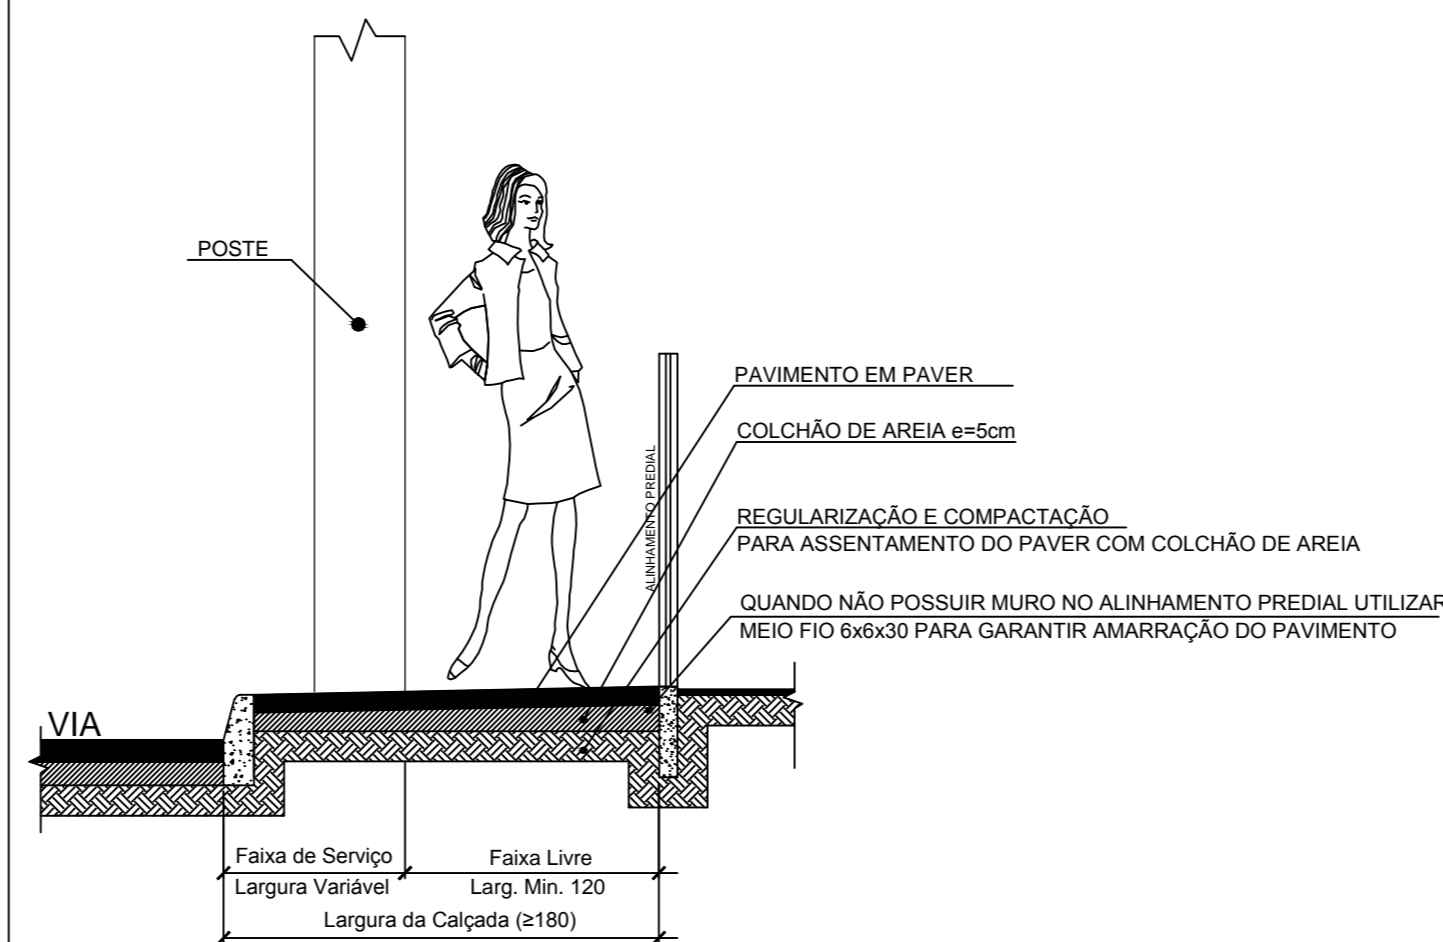

SEÇÃO 1 - 2 SEM ESCALA

