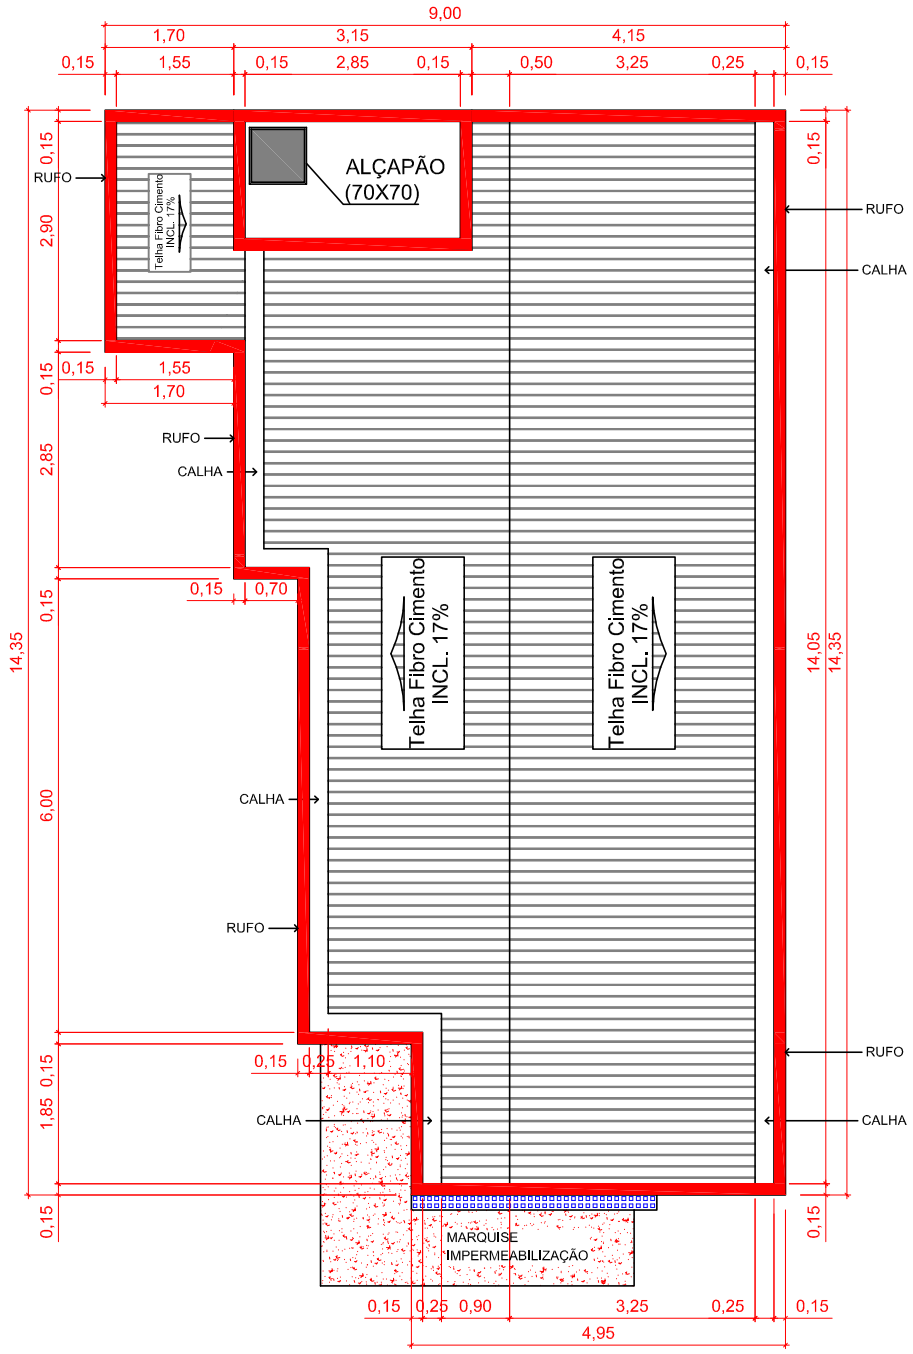

COBERTURA

ESC 1/100

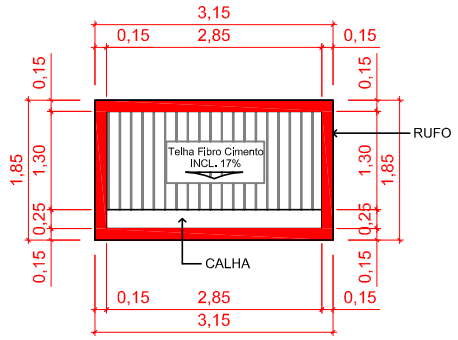

COBERTURA DA TORRE

ESC 1/100

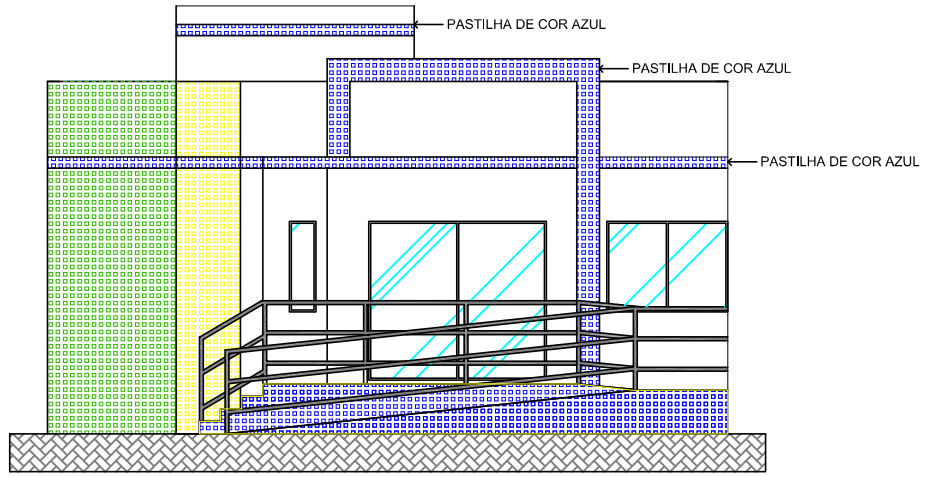

VISTA 01

ESC.: 1/100

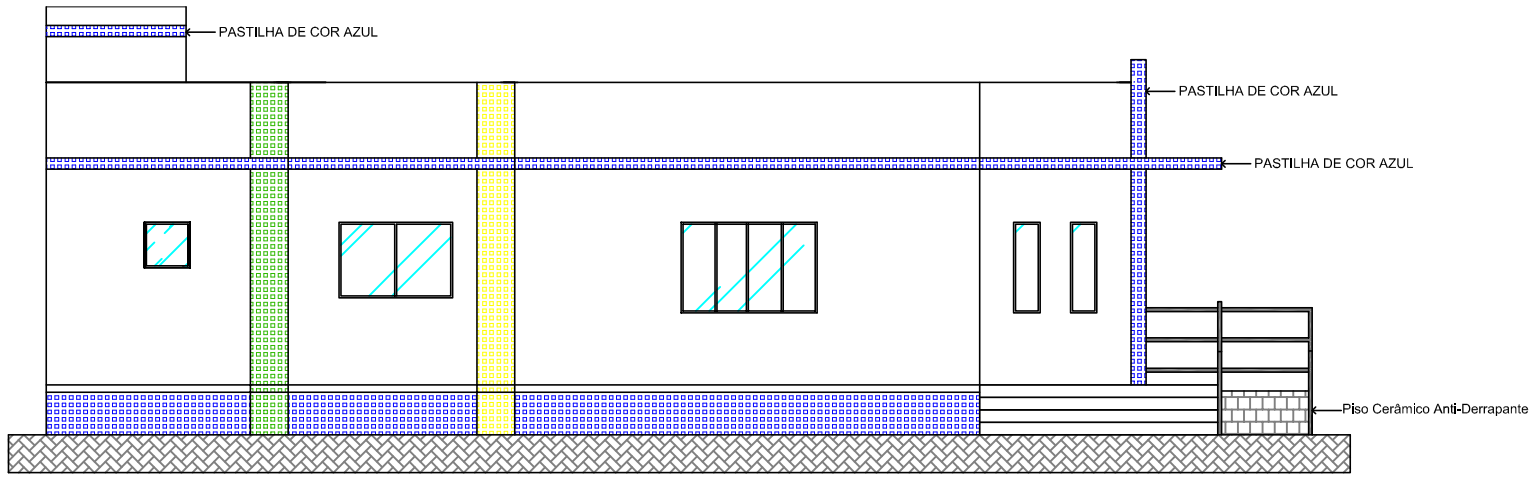

VISTA 02

ESC.: 1/100

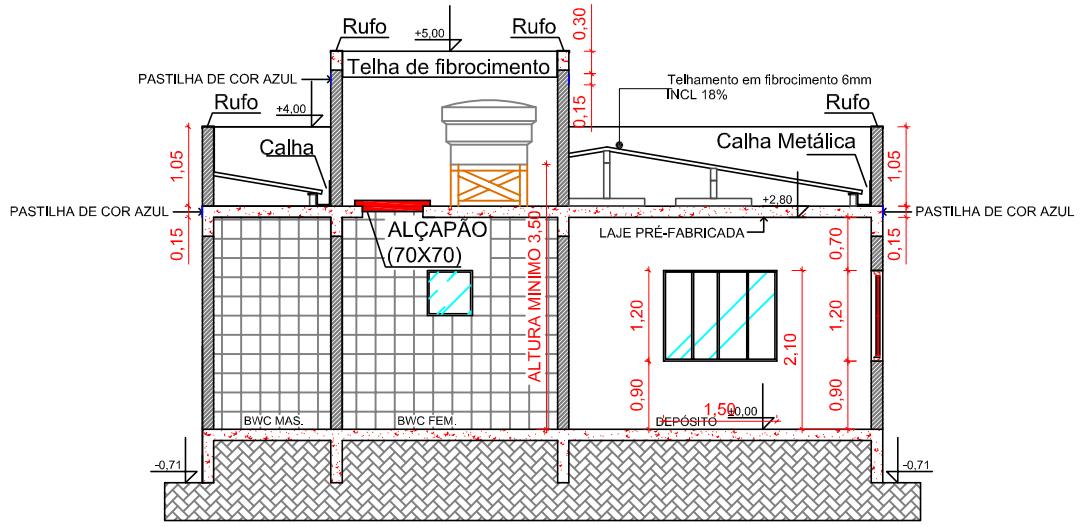

CORTE BB

ESC.: 1/100

Obs.:

Em caso de discordância entre escala e cotas, prevalecem as últimas.

ROSINEI MELO

ENGENHEIRA CIVIL
CREA/SC 092965-5
Rua Haroldo Starke -
Centro Presidente Getúlio
Fone: (47) 9979 8737

OBRA **ACADEMIA DE SAÚDE DE VITOR MEIRELES**	DATA 06/09/2012
PROPRIETÁRIO PREFEITURA MUNICIPAL DE VITOR MEIRELES - SC	DESENHISTA Rosinei
LOCAL RUA SANTA CATARINA - CENTRO VITOR MEIRELES - SC	ESCALA Indicada
ASSINATURAS RESPONSAVEL TÉCNICA CREA/SC 092965-5 — PROPRIETÁRIO	AREA CONSTRUÍDA 107,65 m²
REFERÊNCIA PROJETO ARQUITETÔNICO COBERTURA, FACHADAS e CORTE	FOLHA ARQ. 02/03