



CORTE AA
ESCALA: 1/50

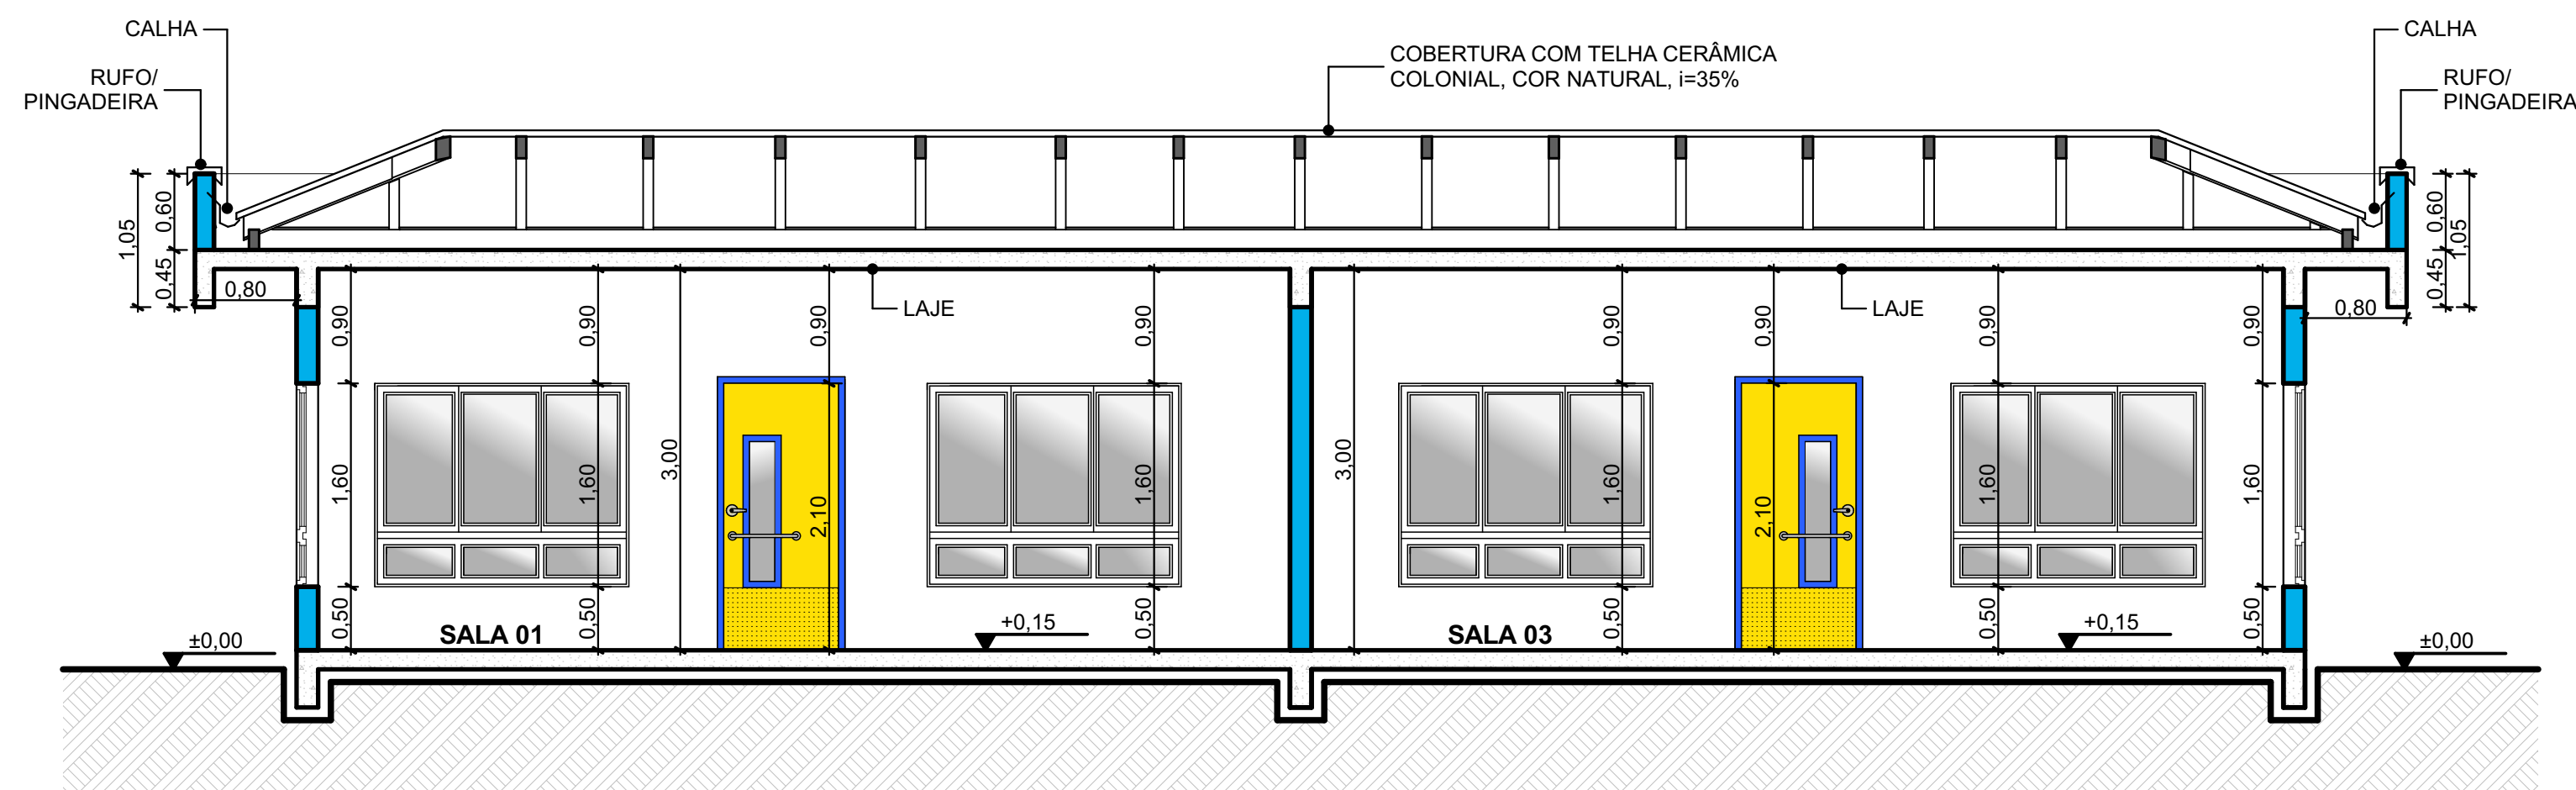


CORTE BB
ESCALA: 1/50

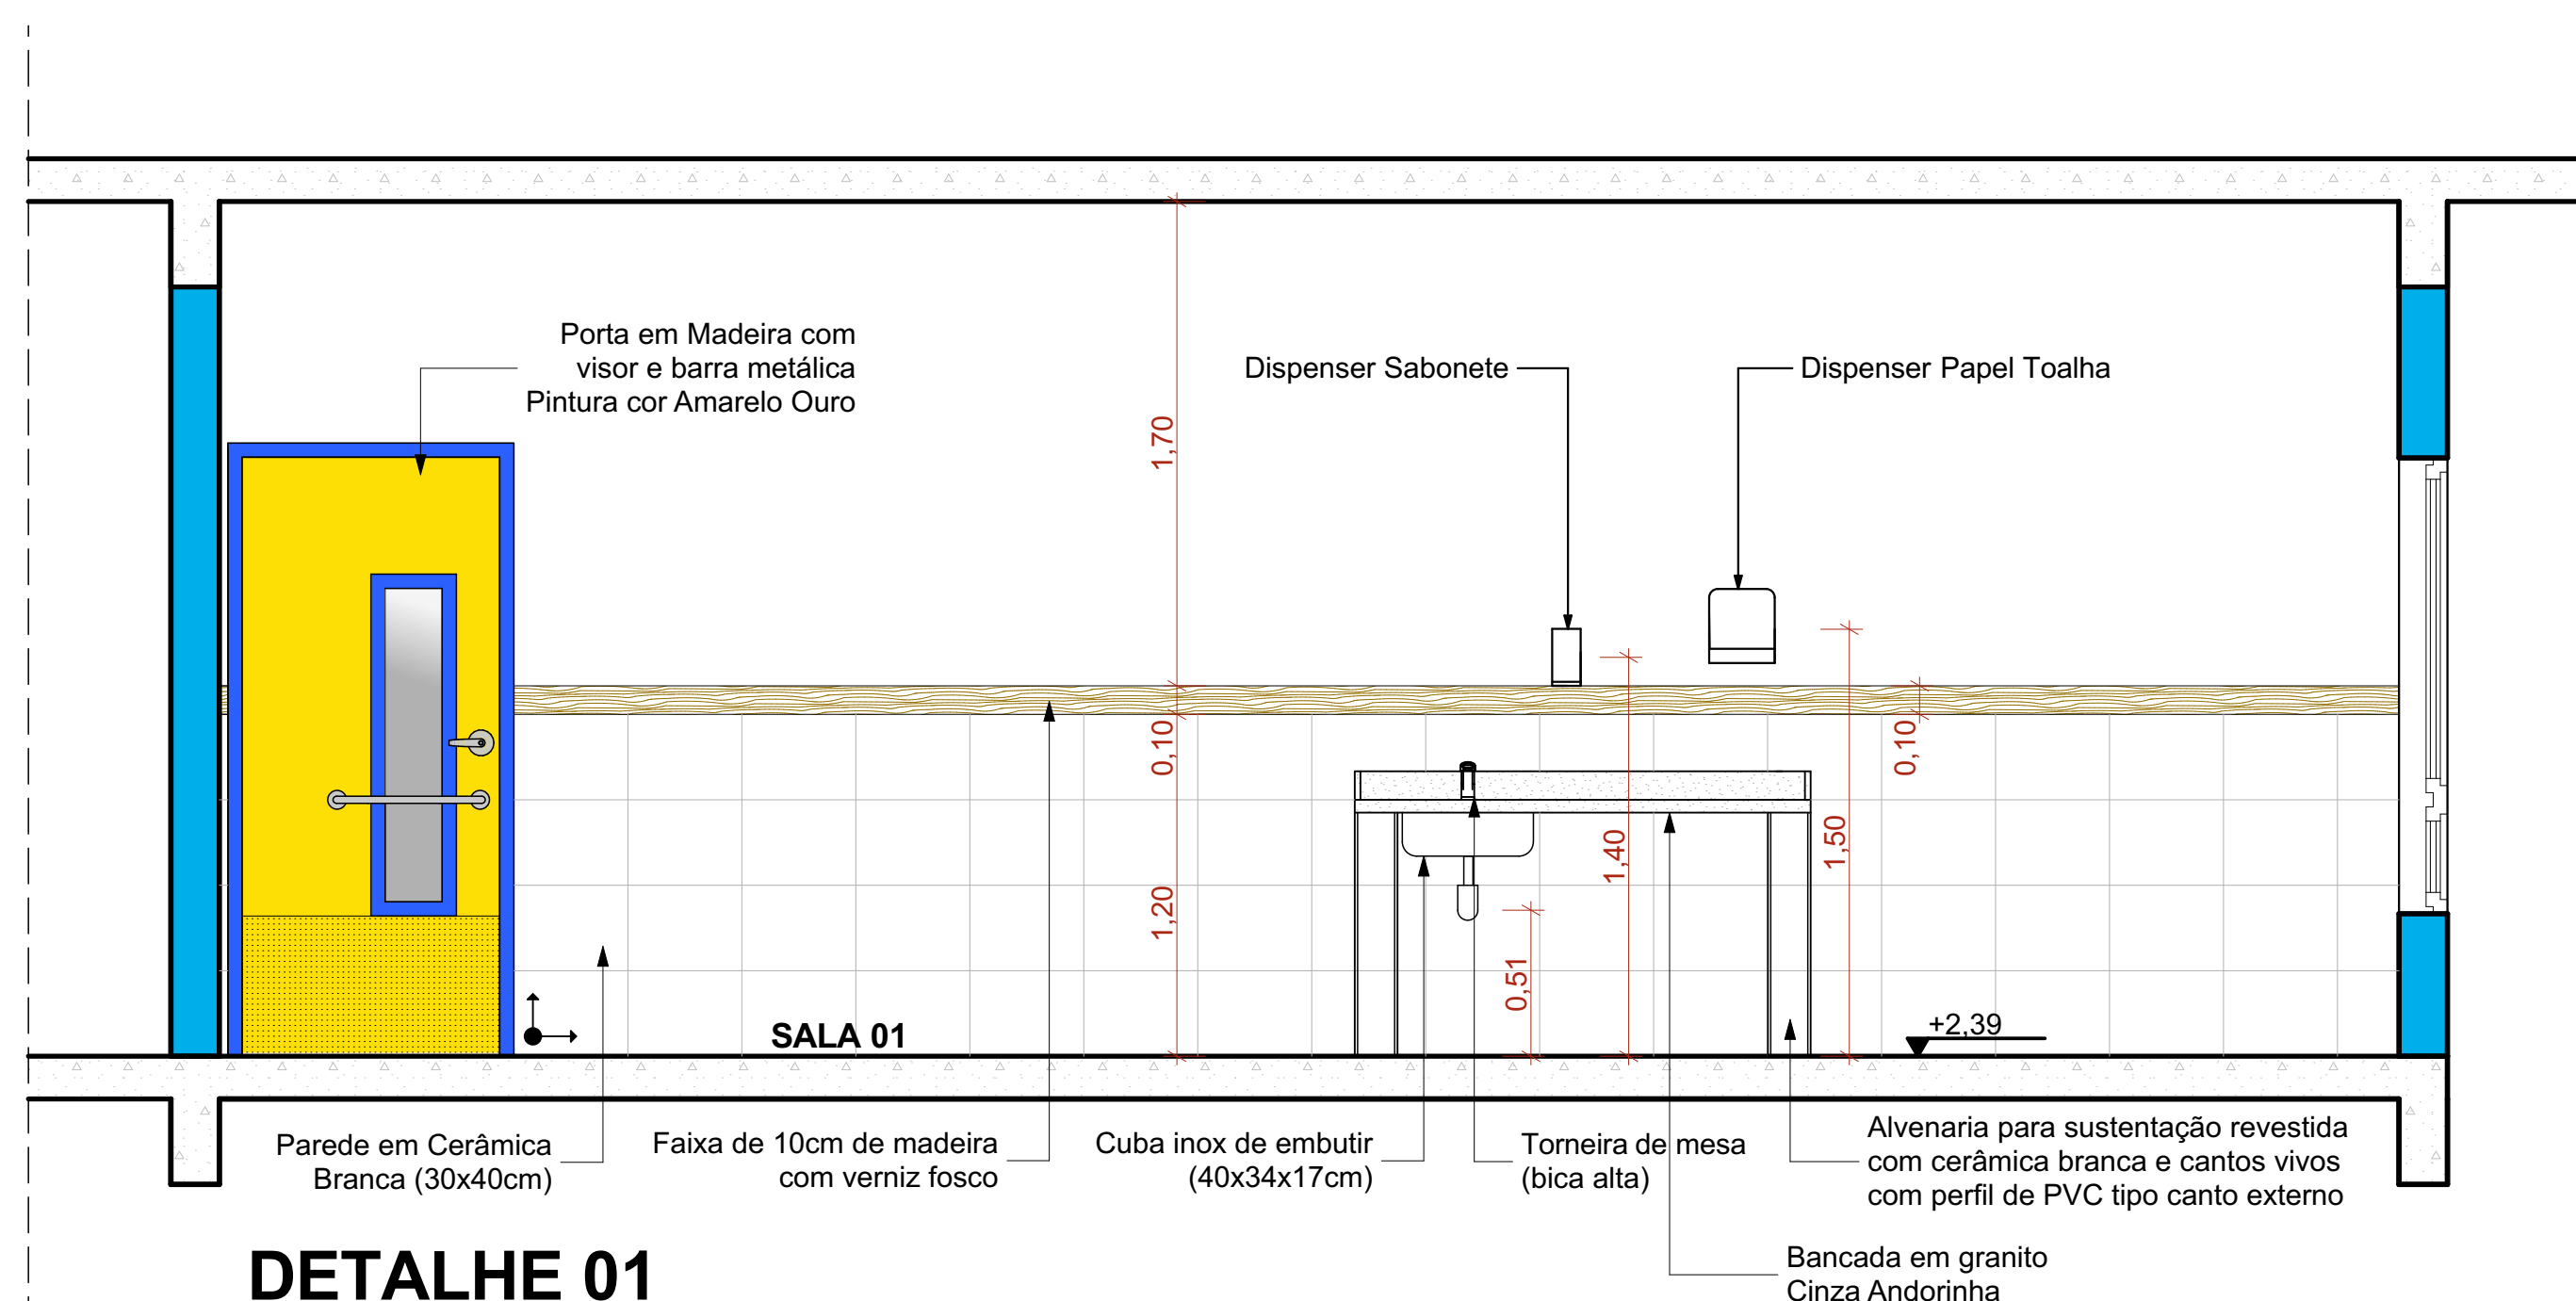


DETALHE 01
ESCALA: 1/25


DETALHE J1
ESCALA: 1/20

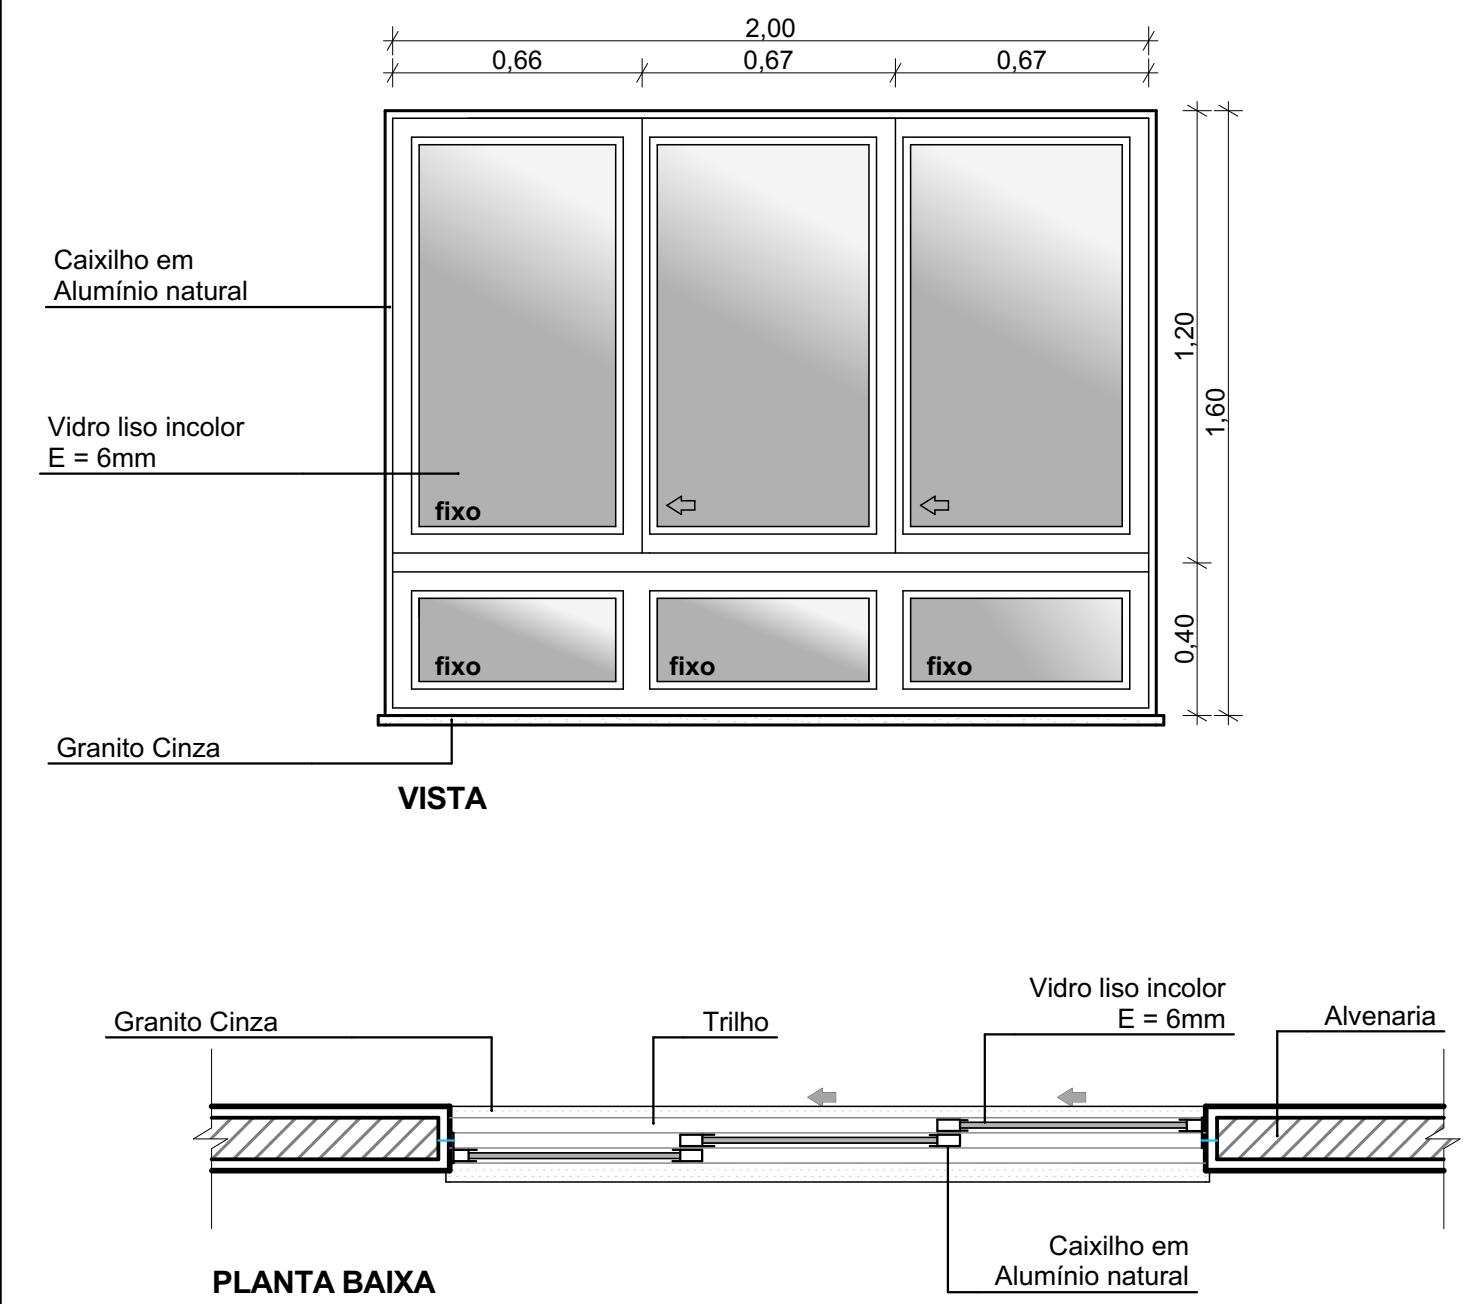


DETALHE P1
ESCALA: 1/20

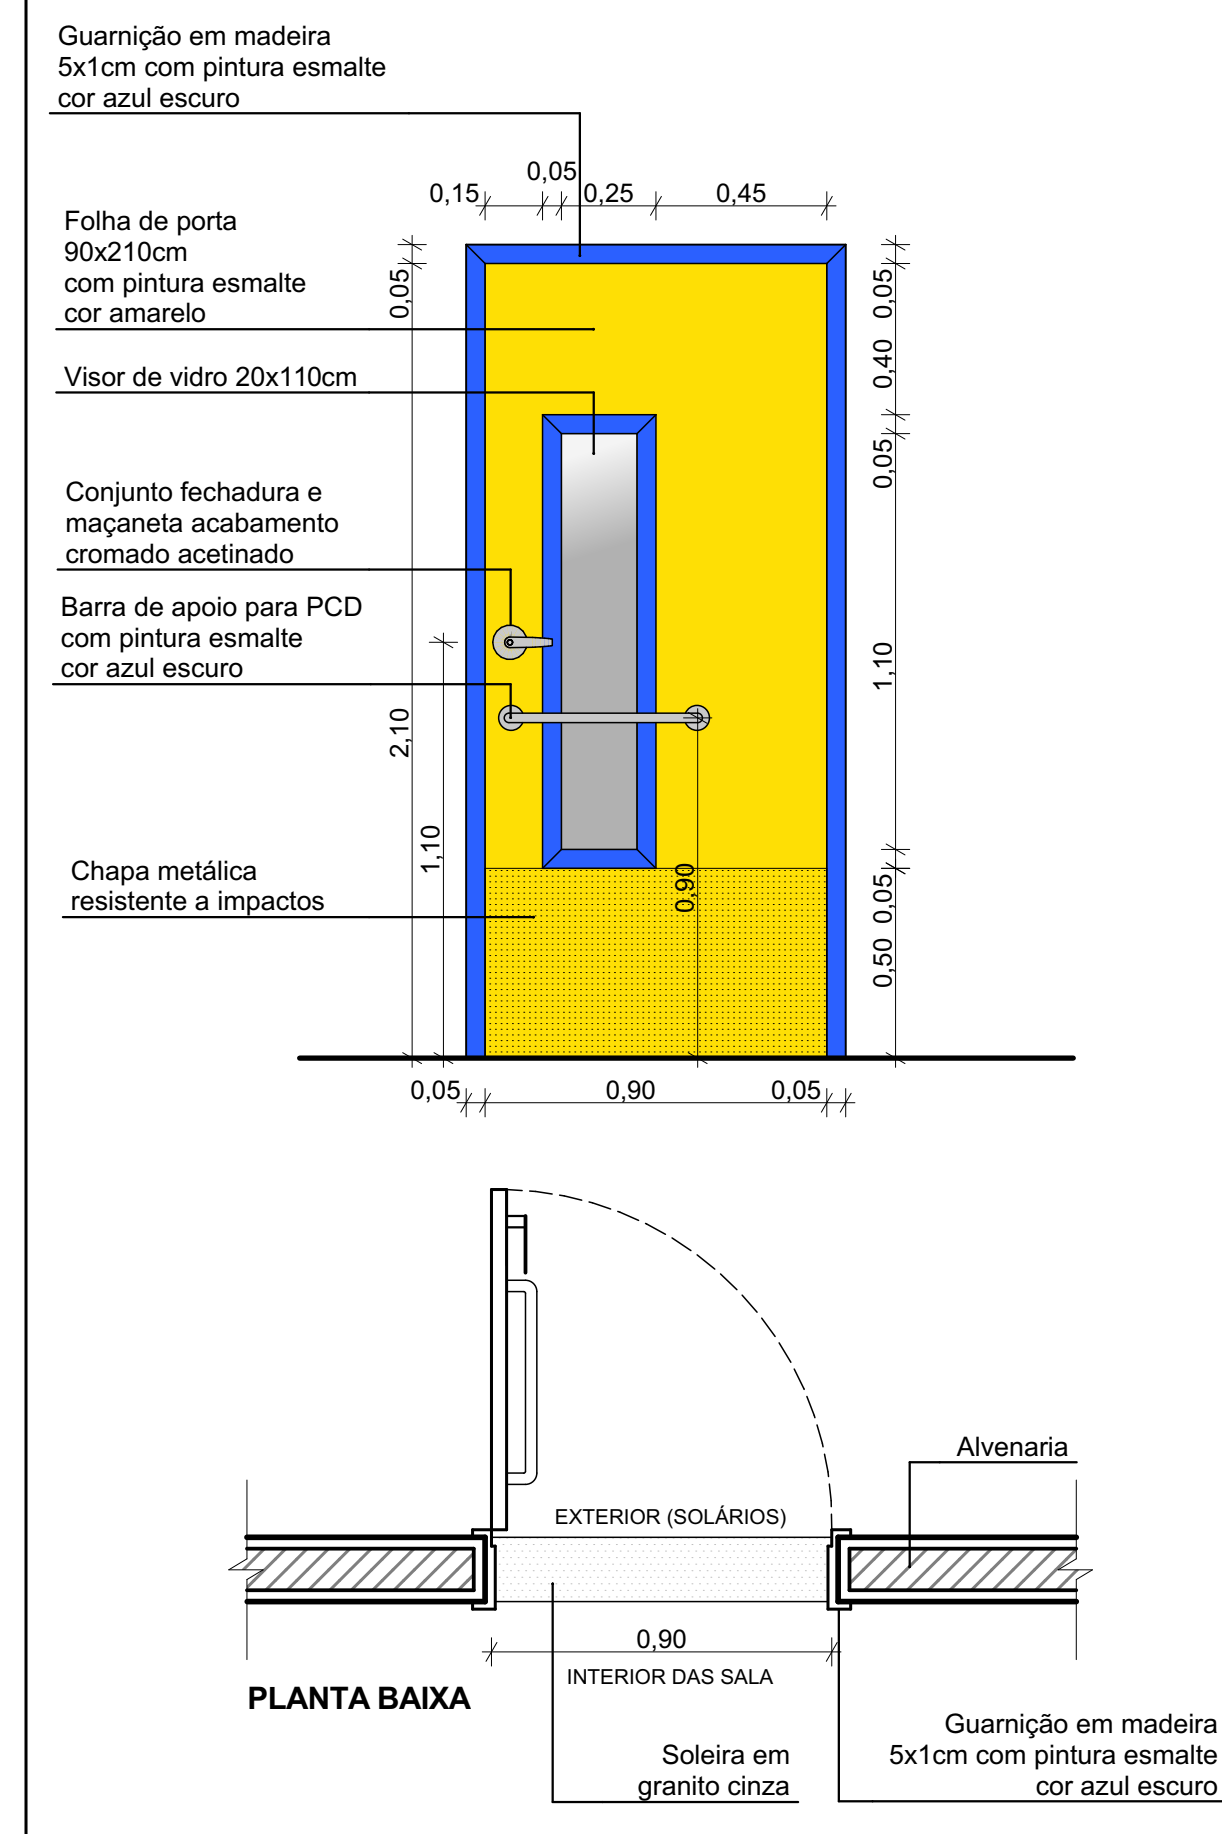

CARIMBOS E APROVAÇÕES:

| | | |
|--|---------------------------------|--|
| PROJETO - RESPONSÁVEL TÉCNICO: | EXECUÇÃO - RESPONSÁVEL TÉCNICO: | ASSINATURA - PROPRIETÁRIO: (REPRESENTANTE) |
|  Larissa Lopez Santos Arquiteta e Urbanista - AMAVI CAU / 148155-D | | |
| REVISÃO | DATA | ALTERAÇÕES |

PROJETO ARQUITETÔNICO

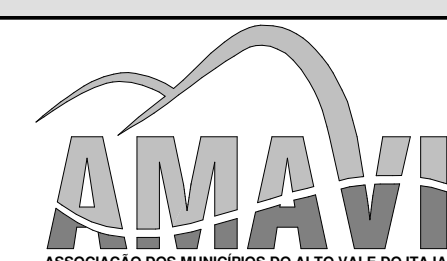

RUA: XV DE NOVEMBRO, Nº 737
 CEP: 89160-015 -CENTRO
 RIO DO SUL/SC
 FONE/FAX: (47) 3531-4242
 E-mail: amavi@amavi.org.br
 http://www.amavi.org.br

| | | |
|------------------|---|--------------------------|
| OBRA: | CRECHE FNDE - AMPLIAÇÃO | |
| PROPRIETÁRIO: | PREFEITURA MUNICIPAL DE VITOR MEIRELES | |
| ENDEREÇO: | Esquina Rua Rio Preto com Rua Afonso Rinaldi - Bairro Palmitos - Vitor Meireles/ SC | |
| CONTEÚDO: | DESENHO: | CAROLINA V. CUNHA |
| -CORTE AA | ÁREA EXISTENTE: | 564,47m² |
| -CORTE BB | ÁREA TOTAL A CONSTRUIR: | (111,31+35,91)= 147,22m² |
| -DETALHE PORTAS | ÁREA TOTAL DA EDIFICAÇÃO: | 711,19m² |
| -DETALHE JANELAS | ESCALA: | INDICADA |
| | DATA: | 12/05/2021 |

FOLHA:
ARQ
02/03

TODOS OS DIREITOS RESERVADOS. PROIBIDA A REPRODUÇÃO PARCIAL OU TOTAL. DESENHO VÁLIDO SOMENTE ASSINADO PELO RESPONSÁVEL DO PROJETO.