
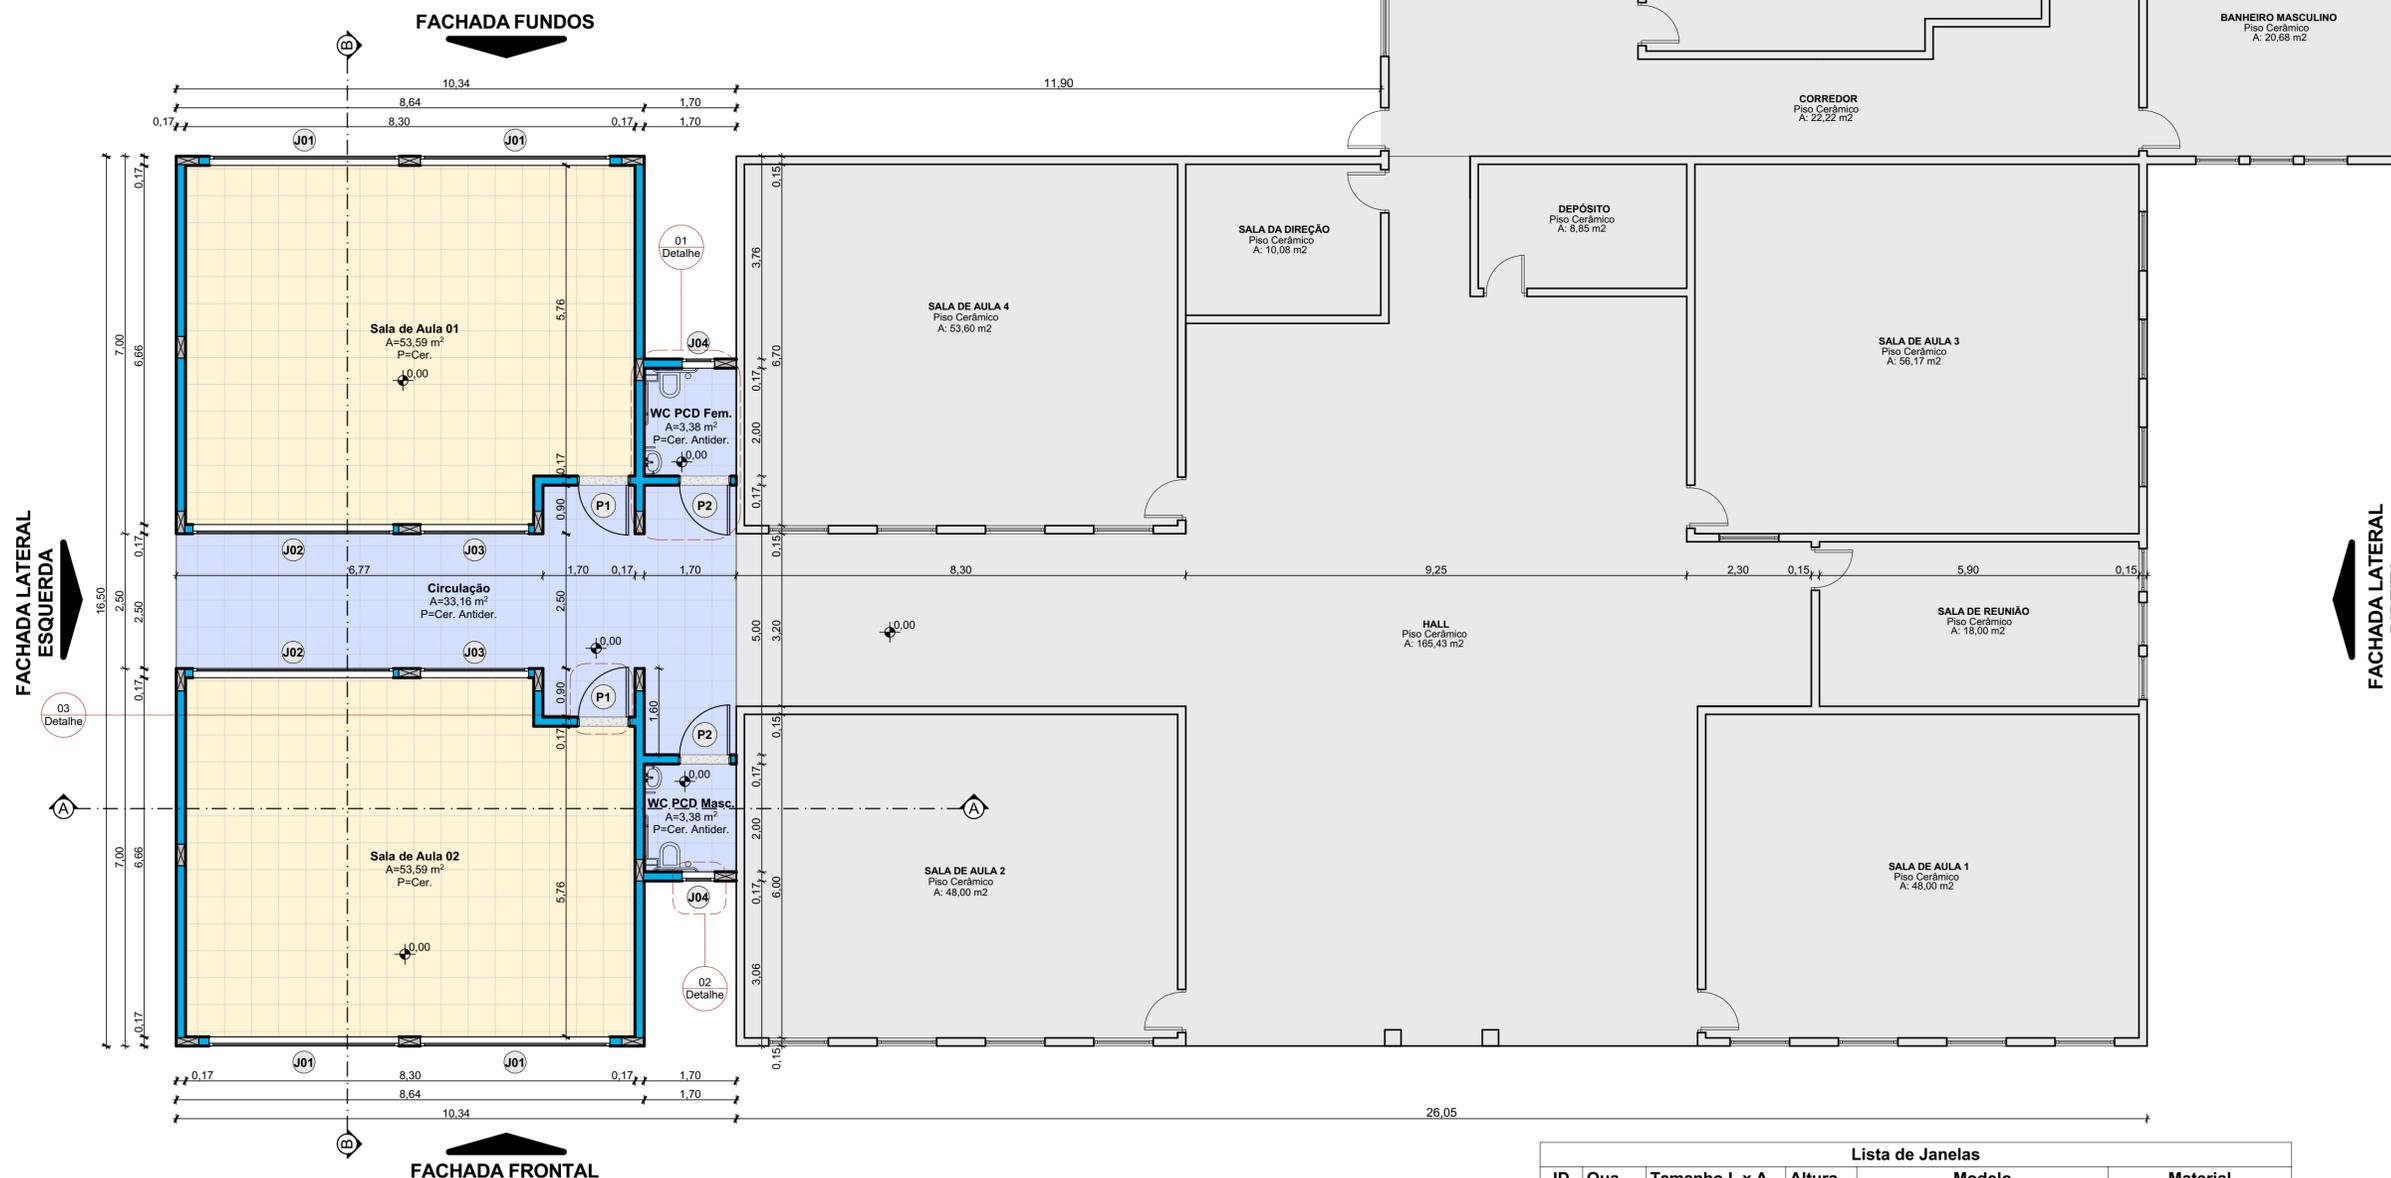


**LEGENDA**

	PAREDE EM ALVENARIA A CONSTRUIR e=17cm
	EDIFICAÇÃO EXISTENTE
	PISO CERÂMICO FOSCO A EXECUTAR
	PISO CERÂMICO ANTIDERRAPANTE A EXECUTAR

**TABELA DE REVESTIMENTOS**

Ambiente	Piso	Parede	Teto
Circulação	Cerâmico Antiderrapante PEI-5 / Cor igual ao existente	Pintura Acrílica Cor Branca e Verde igual ao existente	Pintura Acrílica Cor Branca
Sala de Aula 01	Cerâmico Acetinado Fosco PEI-5 / Cor Cinza	Pintura Acrílica Cor Branca	Pintura Acrílica Cor Branca
Sala de Aula 02	Cerâmico Acetinado Fosco PEI-5 / Cor Cinza	Pintura Acrílica Cor Branca	Pintura Acrílica Cor Branca
WC PCD Masc	Cerâmico Antiderrapante PEI-5 / Cor Cinza	Azulejo	Pintura Acrílica Cor Branca
WC PCD Fem	Cerâmico Antiderrapante PEI-5 / Cor Cinza	Azulejo	Pintura Acrílica Cor Branca

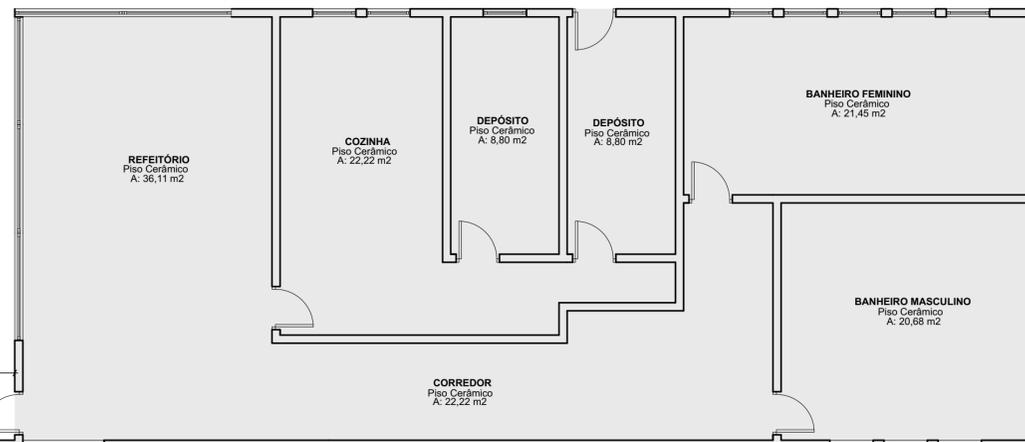

**PLANTA BAIXA**  
 ÁREA EXISTENTE: 582,55m<sup>2</sup>  
 ÁREA A AMPLIAR: 159,02m<sup>2</sup>  
 ÁREA TOTAL: 741,57m<sup>2</sup>  
 ESC.: 1/75

**Lista de Janelas**

ID	Qu...	Tamanho L x A	Altura...	Modelo	Material
J01	4	3,50x1,80	0,90	04 colunas com 04 folhas basculantes	Alumínio natural e Vidro
J02	2	3,70x1,00	1,70	02 colunas com 03 folhas basculantes	Alumínio natural e Vidro
J03	2	2,00x1,00	1,70	02 colunas com 03 folhas basculantes	Alumínio natural e Vidro
J04	2	0,60x1,10	1,60	05 folhas basculantes	Alumínio natural e Vidro

**Lista Portas**

ID	Qu...	Tamanho L x A	Tipo	Modelo	Material
P1	2	0,90x2,70	Porta	1 Folha de Abrir com Bandeira, Visor, Barra e Chapa Metálica	Madeira Compensada e Vidro
P2	2	0,90x2,70	Porta	1 Folha de Abrir com Bandeira, Barra e Chapa Metálica	Madeira Compensada e Vidro

CARIMBOS E APROVAÇÕES:

PROJETO - RESPONSÁVEL TÉCNICO:	EXECUÇÃO - RESPONSÁVEL TÉCNICO:	ASSINATURA - PROPRIETÁRIO: (REPRESENTANTE)
 Larissa Lenz Santos Arquiteta e Urbanista - AMAVI CAU / 448155-0		
REVISÃO	DATA	ALTERAÇÕES

**PROJETO ARQUITETÔNICO**

ASSOCIAÇÃO DOS MUNICÍPIOS DO ALTO VALE DO ITAJAI

RUA: XV DE NOVEMBRO, Nº 737  
 CEP: 89160-015 -CENTRO  
 RIO DO SUL/SC  
 FONE/FAX: (47) 3531-4242  
 E-mail: amavi@amavi.org.br  
 http://www.amavi.org.br

**OBRA:** ESCOLA SERRA DA ABELHA - AMPLIAÇÃO

**PROPRIETÁRIO:** PREFEITURA MUNICIPAL DE VITOR MEIRELES

**ENDEREÇO:** ESTRADA GERAL ABELHA I - VITOR MEIRELES/SC

**CONTEÚDO:** PLANTA BAIXA, QUADRO DE REVESTIMENTOS, LISTA DE PORTAS, LISTA DE JANELAS

DESENHO:	LARISSA/ CAROLINA
ÁREA EXISTENTE:	654,63 m <sup>2</sup>
ÁREA A EXECUTAR:	159,02 m <sup>2</sup>
ÁREA TOTAL:	813,65 m <sup>2</sup>
ESCALA:	INDICADA
DATA:	12/05/2021

**FOLHA:**  
**ARQ**  
**03/05**

TODOS OS DIREITOS RESERVADOS. PROIBIDA A REPRODUÇÃO PARCIAL OU TOTAL. DESENHO VÁLIDO SOMENTE ASSINADO PELO RESPONSÁVEL DO PROJETO.