



PLANTA BAIXA
ESC 1/50

**IN 006 - ANEXO C
DETALHE 2 - (Padrão)**

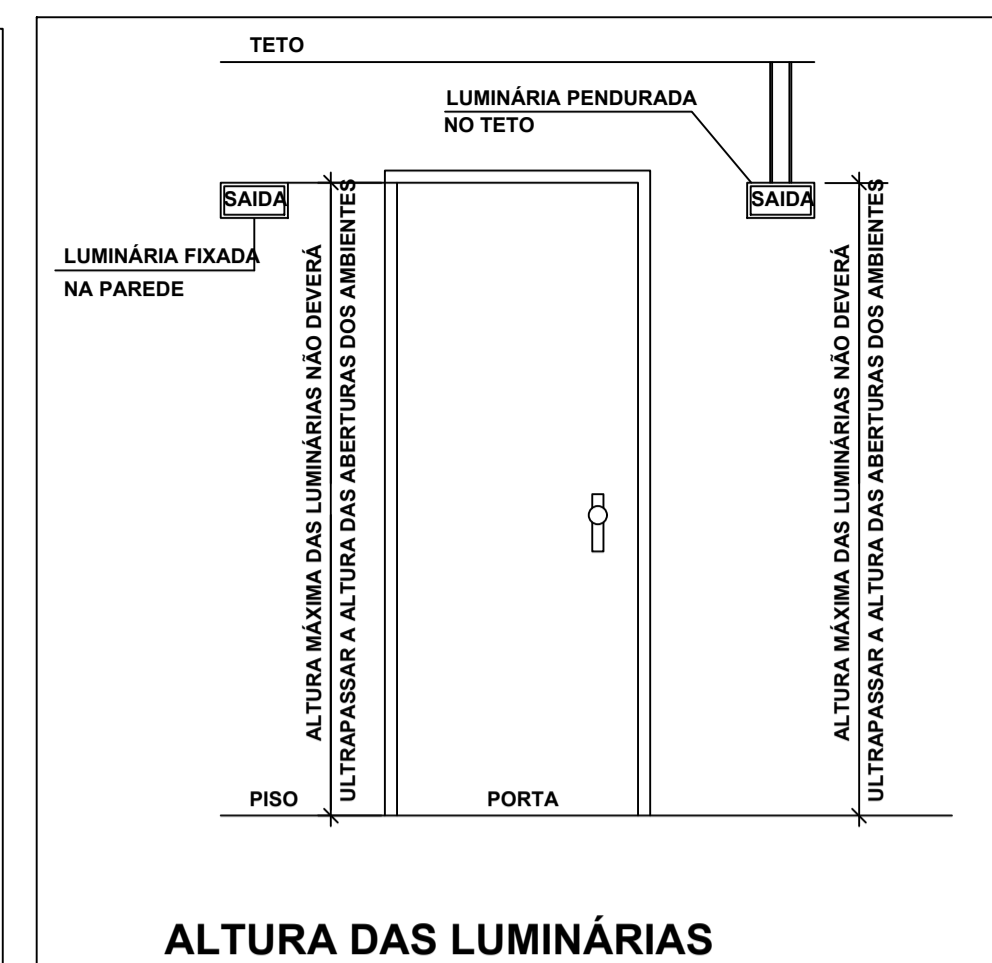


SINALIZAÇÃO DE ABANDONO DE LOCAL

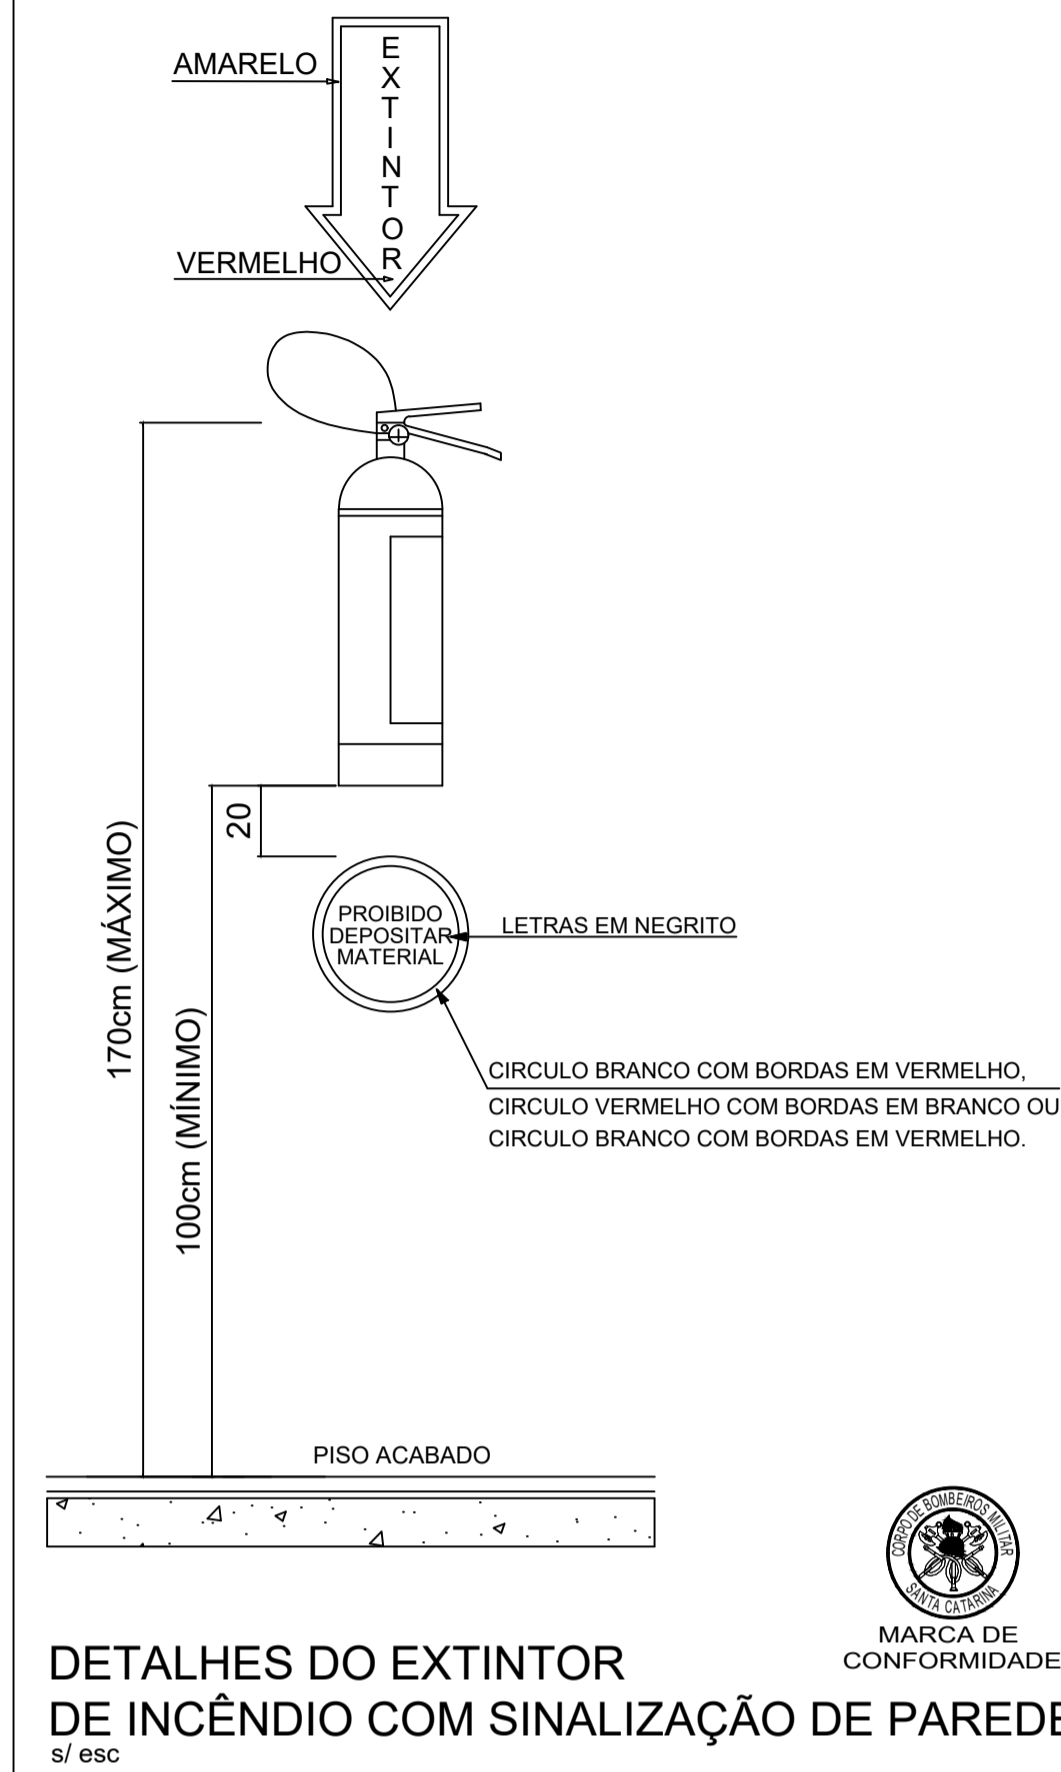

LEGENDA:

- Bloco de iluminação de emergência
- Placa luminosa com indicação de saída fixada na parede
- Extintor PQS 4KG

**DETALHES DA ILUMINAÇÃO DE EMERGÊNCIA
30 Led's**

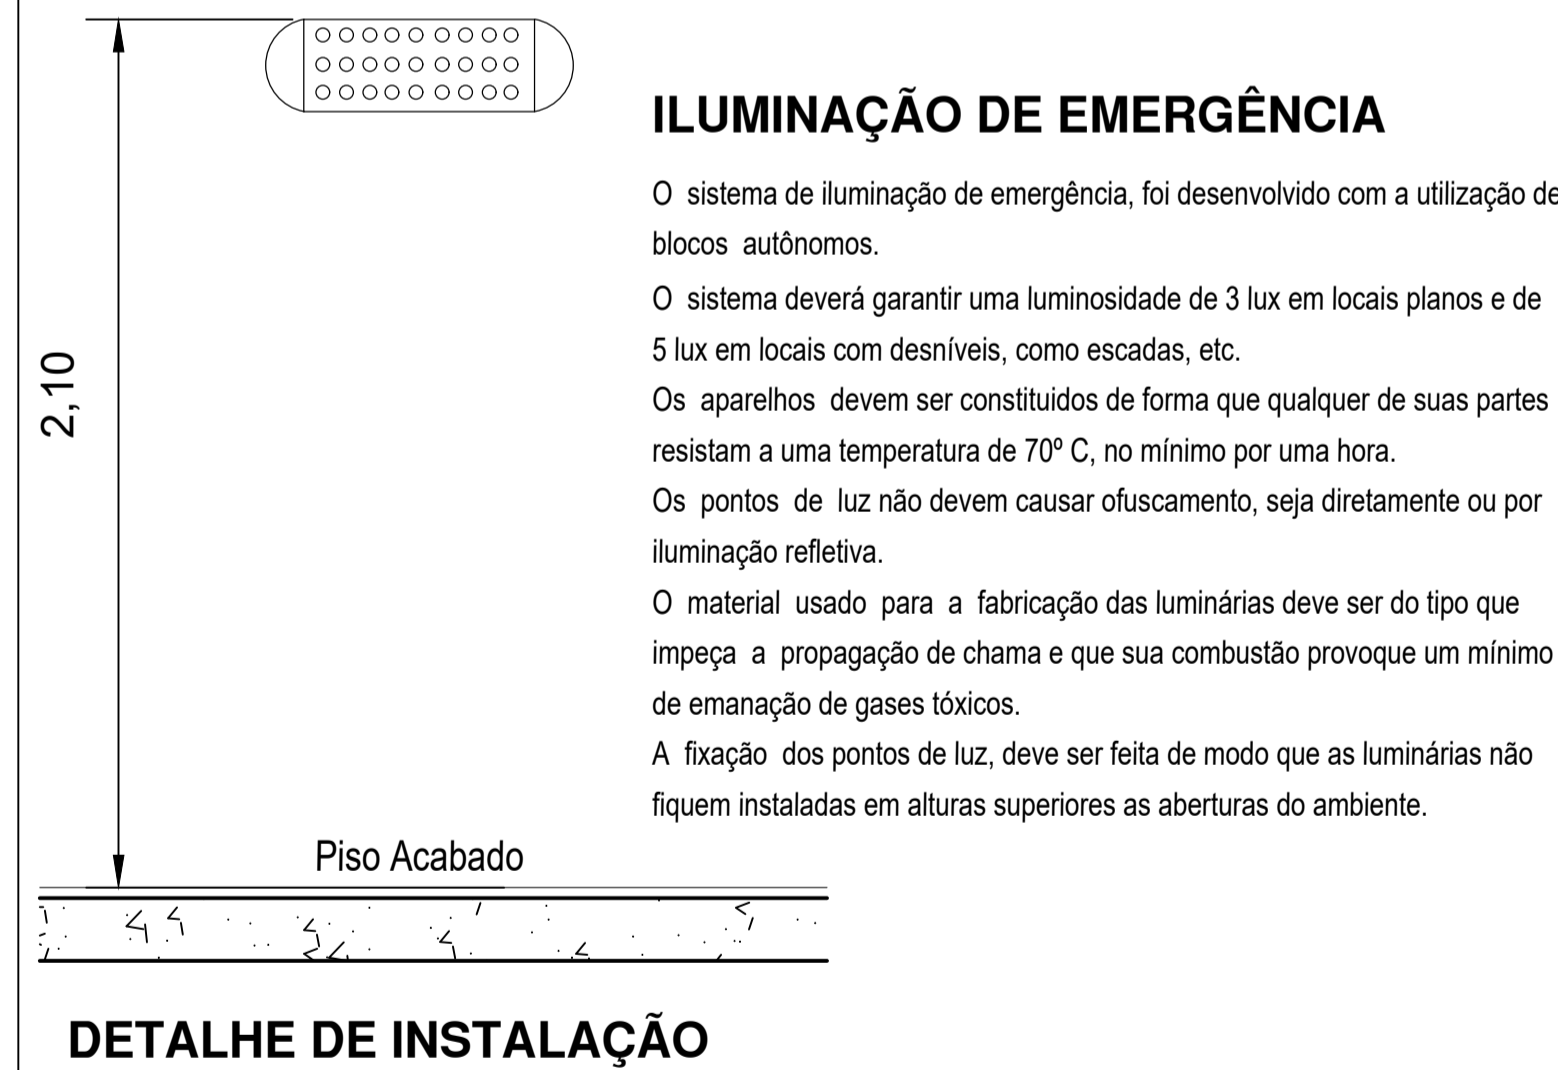

CARIMBOS E APROVAÇÕES:

PROJETO - RESPONSÁVEL TÉCNICO:	EXECUÇÃO - RESPONSÁVEL TÉCNICO:	ASSINATURA - PROPRIETÁRIO (REPRESENTANTE):
REVISÃO	DATA	ALTERAÇÕES

PROJETO PREVENTIVO

AMAVI
ASSOCIAÇÃO DOS MUNICÍPIOS DO ALTO VALE DO ITAJAI

RUA: XV DE NOVEMBRO, Nº 737
CEP: 89160-015 -CENTRO
RIO DO SUL/SC
FONE/FAX: (47) 3531-4242
E-mail: amavi@amavi.org.br
http://www.amavi.org.br

OBRA:
ESCOLA SERRA DA ABELHA - AMPLIAÇÃO

PROPRIETÁRIO:
PREFEITURA MUNICIPAL DE VITOR MEIRELES

ENDEREÇO:
ESTRADA GERAL ABELHA I - VITOR MEIRELES/SC

CONTEÚDO:
DESENHO: LUCIANO RICARDO KRÜGER
ÁREA EXISTENTE: 654,63 m²
ÁREA A EXECUTAR: 159,02m²
ÁREA TOTAL: 813,65m²
ESCALA: INDICADA
DATA: 12/05/2021

**PLANTA BAIXA
DETALHES**

FOLHA:
**PRE
01/01**

TODOS OS DIREITOS RESERVADOS. PROIBIDA A REPRODUÇÃO PARCIAL OU TOTAL.
DESENHO VÁLIDO SOMENTE ASSINADO PELO RESPONSÁVEL DO PROJETO.