

**PLANTA BAIXA**  
Esc.: 1/50


**JANAINA BARBI COMELLI**  
 ARQUITETA E URBANISTA  
 CAU-SC A32460-4  
 RUA: ROSA PEREIRA, 116  
 CENTRO - PRESIDENTE GETÚLIO FONE : 99192-9640


**JANAINA BARBI COMELLI**  
RESPONSÁVEL TÉCNICA

**CÂMARA DE VEREADORES DE VITOR MEIRELES**  
PROPRIETÁRIO

PROJETO: **MOBILIÁRIO** DATA: **22.06.2021**

REFERENCIA: **LAYOUT / PLANTA BAIXA** ÁREA: **--**

ENDEREÇO: **VITOR MEIRELES - SC** PRANCHA: **01/05**

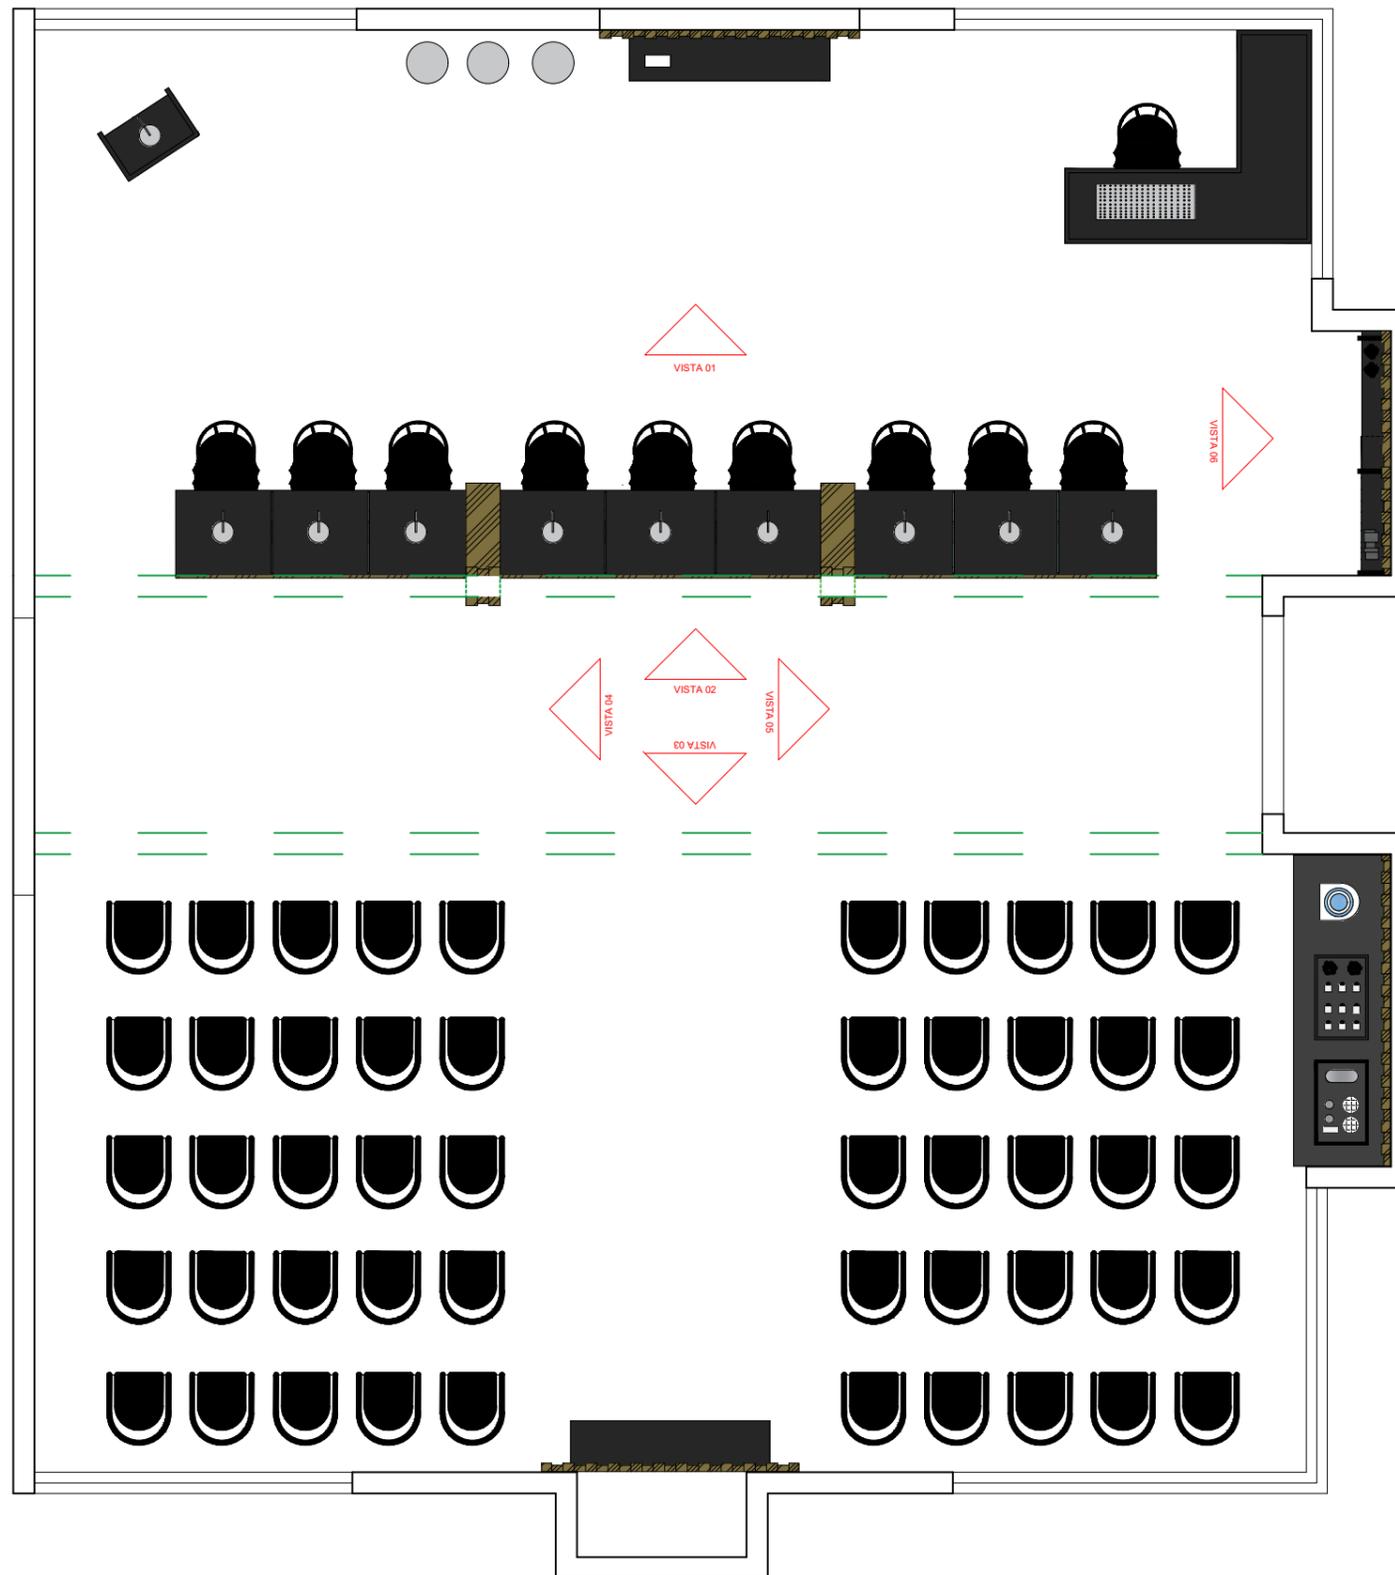

PLANTA BAIXA - VISTAS  
Esc.: 1/50


**JANAINA BARBI COMELLI**  
 ARQUITETA E URBANISTA  
 CAU-SC A32460-4  
 RUA: ROSA PEREIRA, 116  
 CENTRO - PRESIDENTE GETÚLIO FONE : 99192-9640

**JANAINA BARBI COMELLI**  
 RESPONSÁVEL TÉCNICA

**CÂMARA DE VEREADORES DE VITOR MEIRELES**  
 PROPRIETÁRIO


PROJETO  
**MOBILIÁRIO** DATA  
**22.06.2021**

REFERENCIA  
**LAYOUT / PLANTA BAIXA - VISTAS** ÁREA  
 --

ENDEREÇO  
**VITOR MEIRELES - SC** PRANCHA  
**02/05**


# VISTA 01

Esc.: 1/50

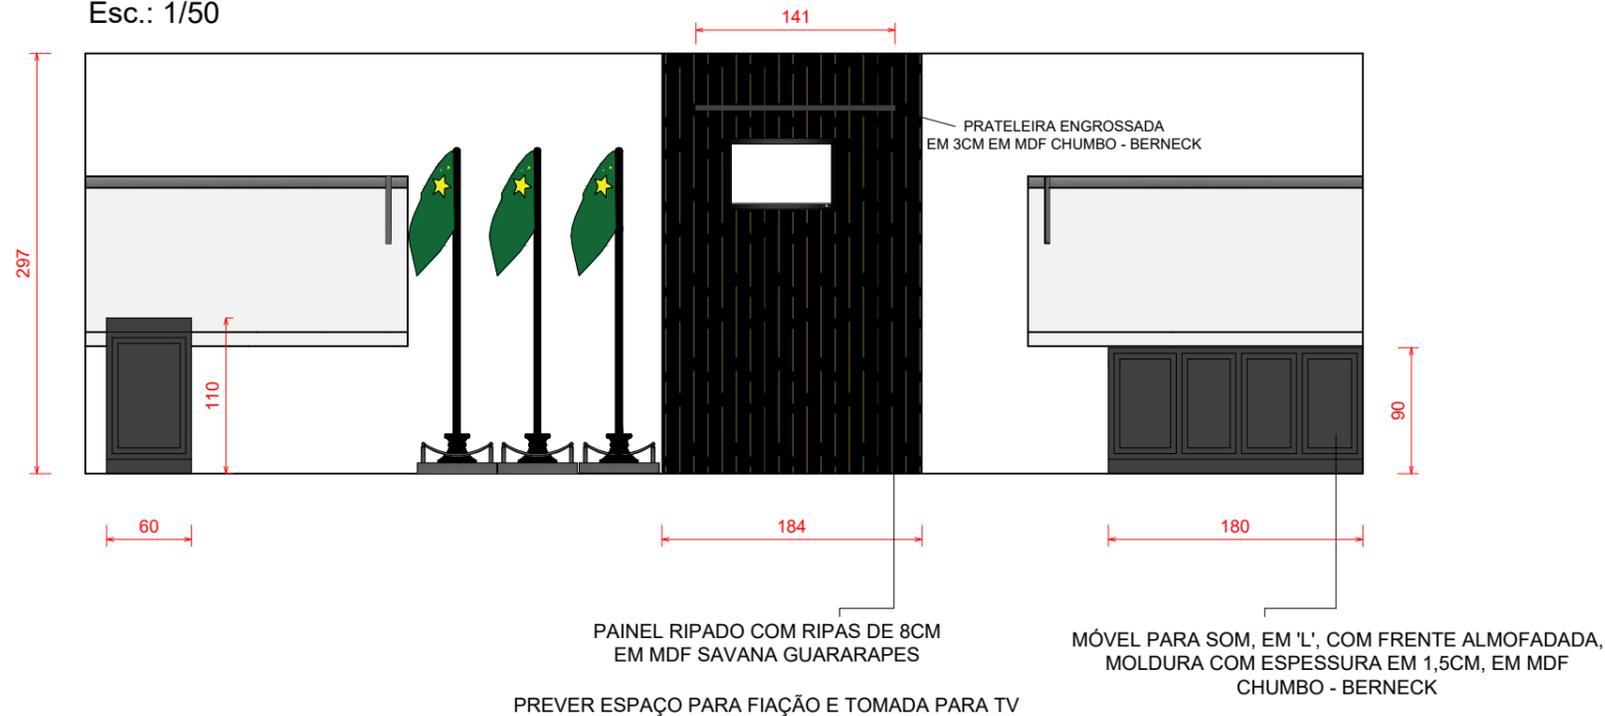

# VISTA 02

Esc.: 1/50

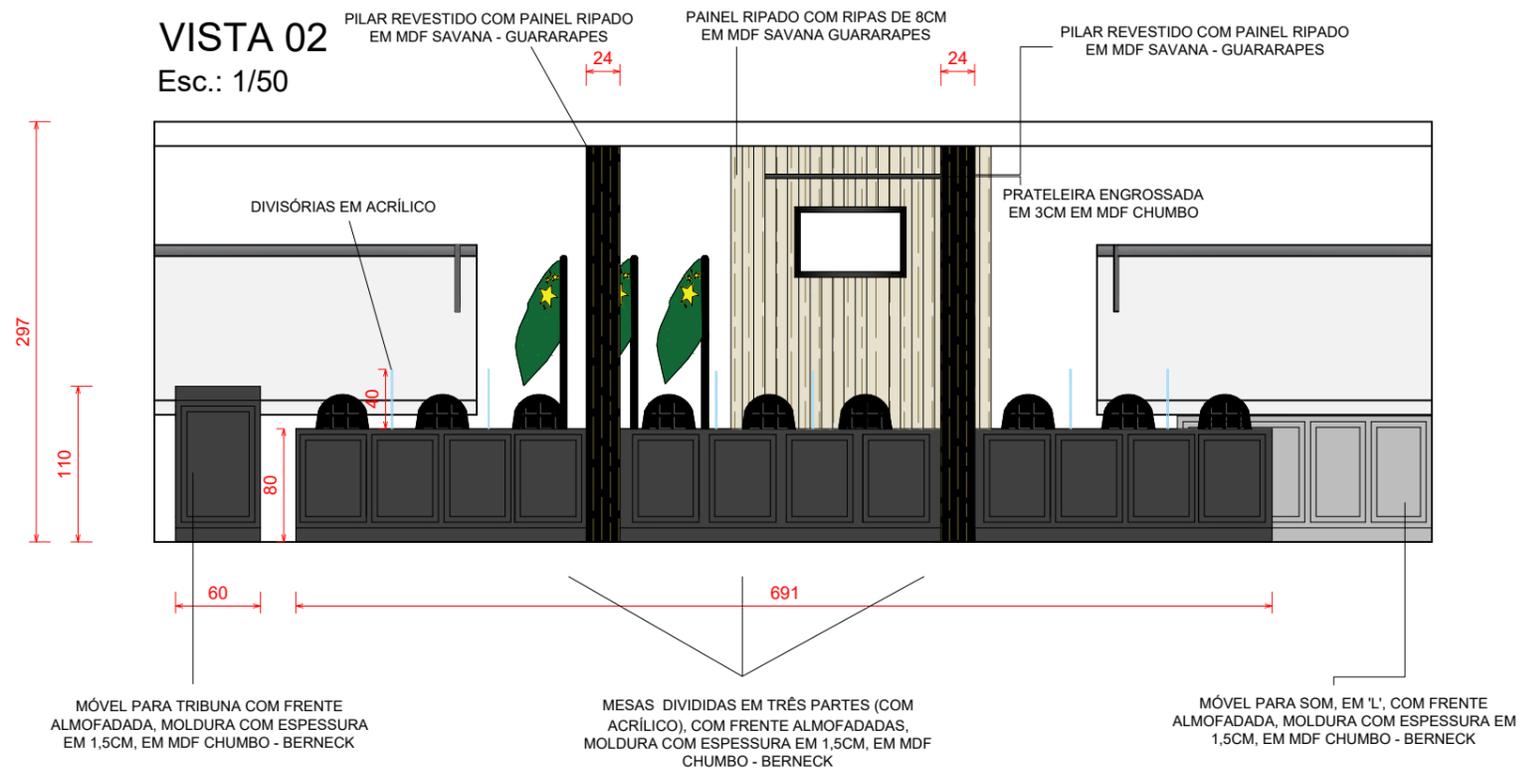

**JANAINA BARBI COMELLI**  
ARQUITETA E URBANISTA  
CAU-SC A32460-4  
RUA: ROSA PEREIRA, 116  
CENTRO - PRESIDENTE GETÚLIO FONE : 99192-9640

**JANAINA BARBI COMELLI**  
RESPONSÁVEL TÉCNICA

**CÂMARA DE VEREADORES DE VITOR MEIRELES**  
PROPRIETÁRIO


PROJETO **MOBIÁRIO** DATA **22.06.2021**

REFERENCIA **LAYOUT / PLANTA BAIXA - VISTA 01 E 02** ÁREA **--**


ENDEREÇO **VITOR MEIRELES - SC** PRANCHA **03/05**



**VISTA 05**  
Esc.: 1/50

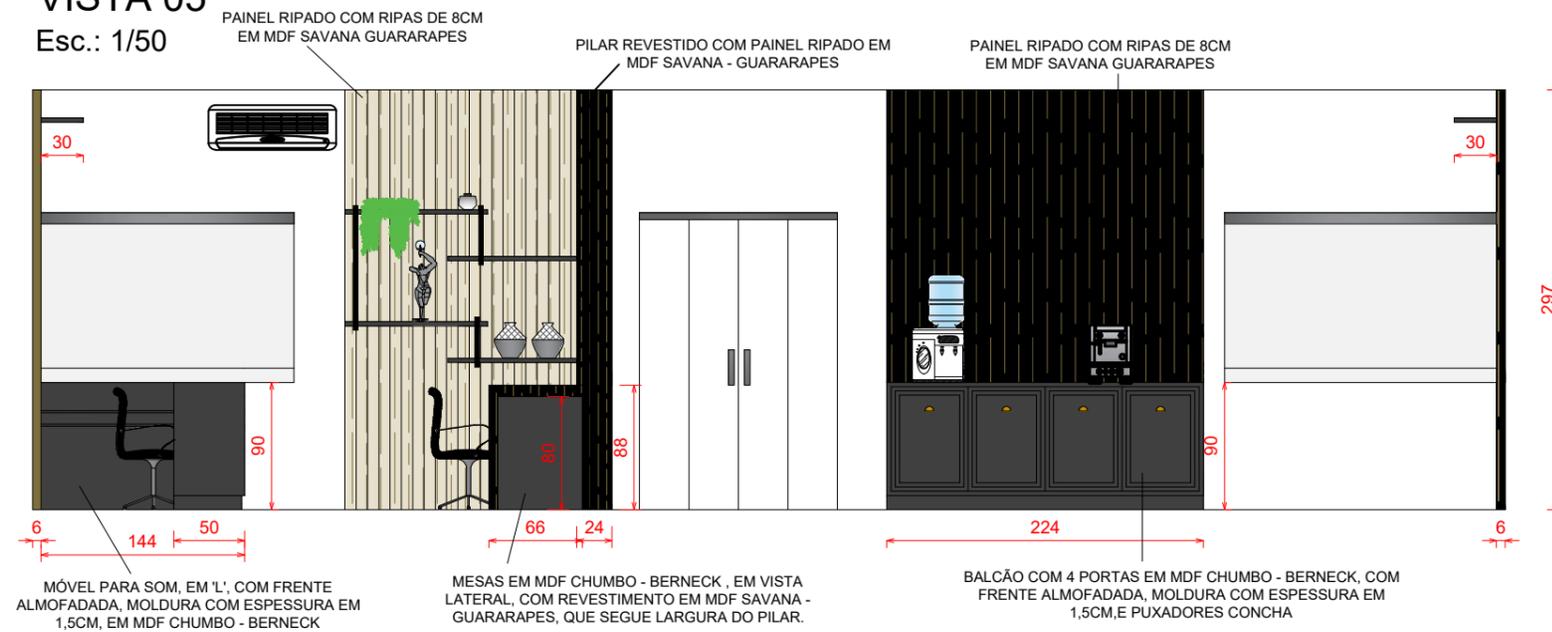

**VISTA 06**  
Esc.: 1/50

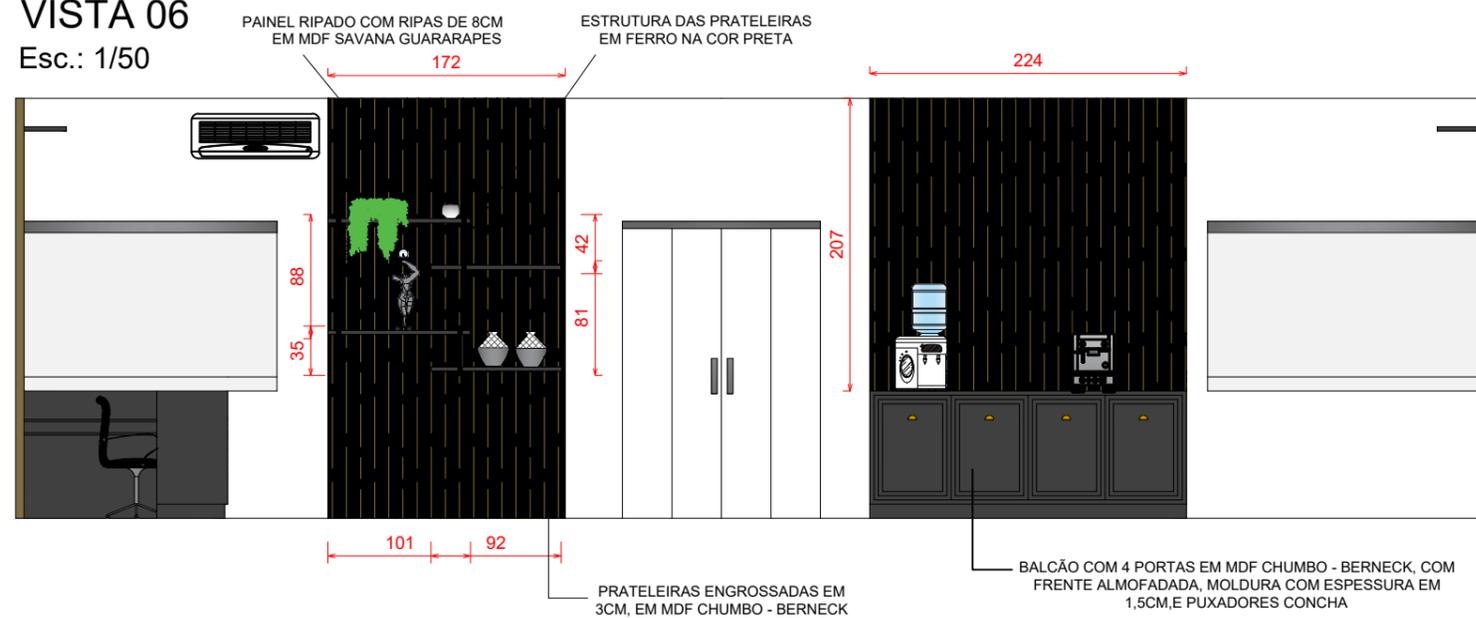



**JANAINA BARBI COMELLI**  
ARQUITETA E URBANISTA  
CAU-SC A32460-4  
RUA: ROSA PEREIRA, 116  
CENTRO - PRESIDENTE GETÚLIO FONE : 99192-9640

**JANAINA BARBI COMELLI**  
RESPONSÁVEL TÉCNICA

**CÂMARA DE VEREADORES DE VITOR MEIRELES**  
PROPRIETÁRIO

PROJETO <b>MOBILIÁRIO</b>	DATA <b>22.06.2021</b>
REFERENCIA <b>LAYOUT / PLANTA BAIXA - VISTA 05 E 06</b>	ÁREA --
ENDEREÇO <b>VITOR MEIRELES - SC</b>	PRANCHA <b>05/05</b>



		<b>JANAINA BARBI COMELLI</b> ARQUITETA E URBANISTA CAU-SC A32460-4 RUA: ROSA PEREIRA, 116 CENTRO - PRESIDENTE GETÚLIO FONE : 99192-9640	
		<b>JANAINA BARBI COMELLI</b> RESPONSÁVEL TÉCNICA	
<b>CÂMARA DE VEREADORES DE VITOR MEIRELES</b> PROPRIETÁRIO			
PROJETO	<b>MOBIILIÁRIO</b>	DATA	<b>22.06.2021</b>
REFERENCIA	<b>IMAGENS</b>	ÁREA	--
ENDEREÇO	<b>VITOR MEIRELES - SC</b>	PRANCHA	<b>01/01</b>