




TRAVESSIA DE PEDESTRE PARA ACESSO A FAIXA DE PEDESTRE
SEM ESCALA

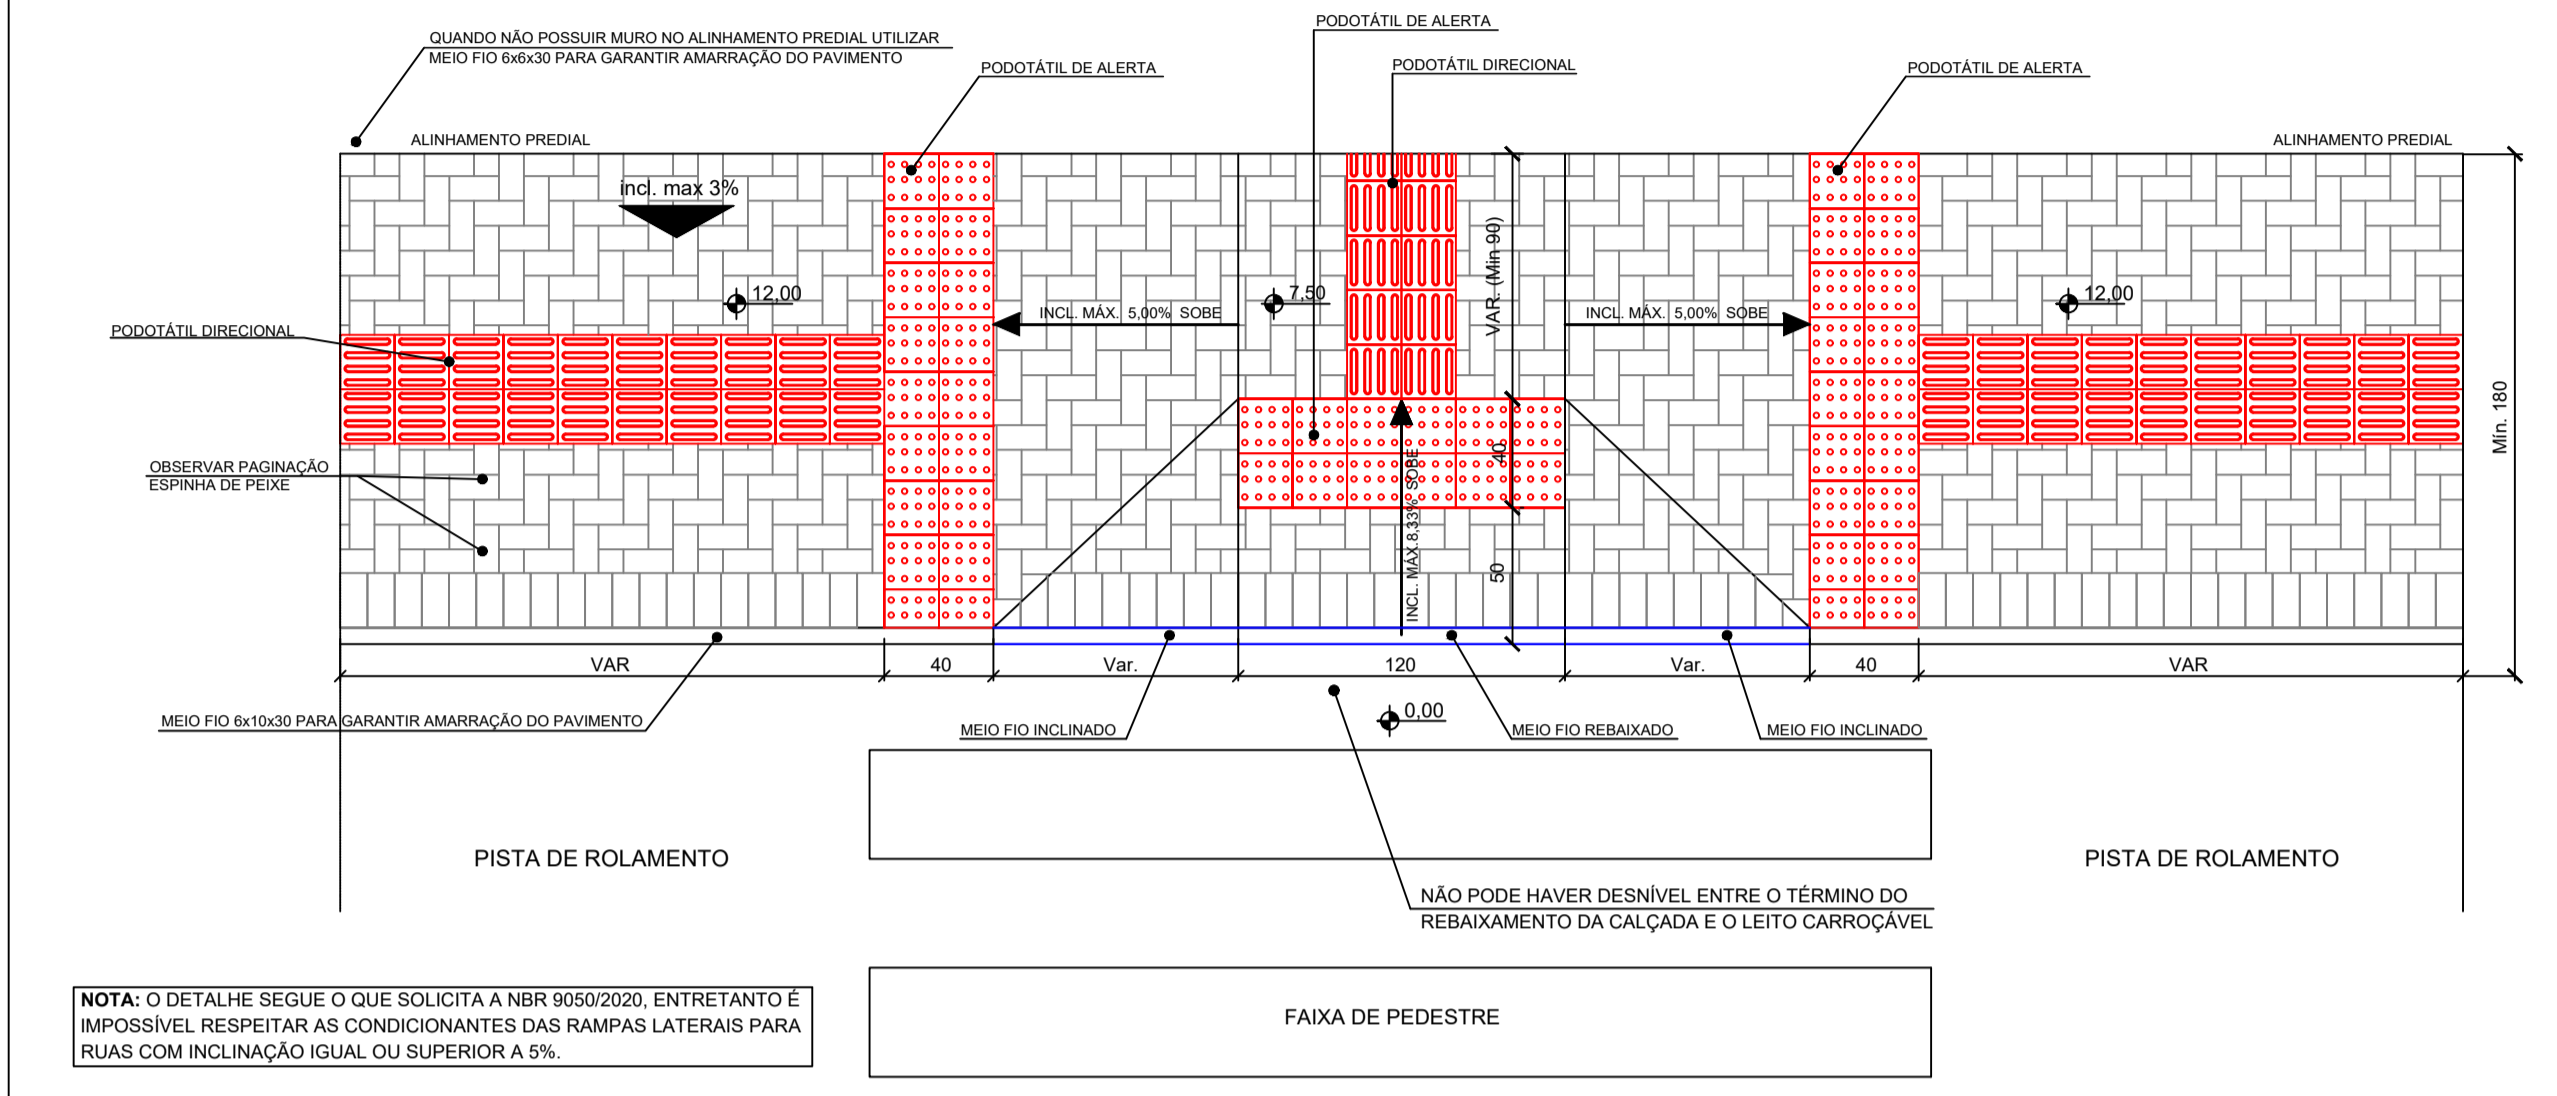


PASSEIO EM PAVER DESVIOS DO PODOTÁTIL DIRECIONAL
SEM ESCALA

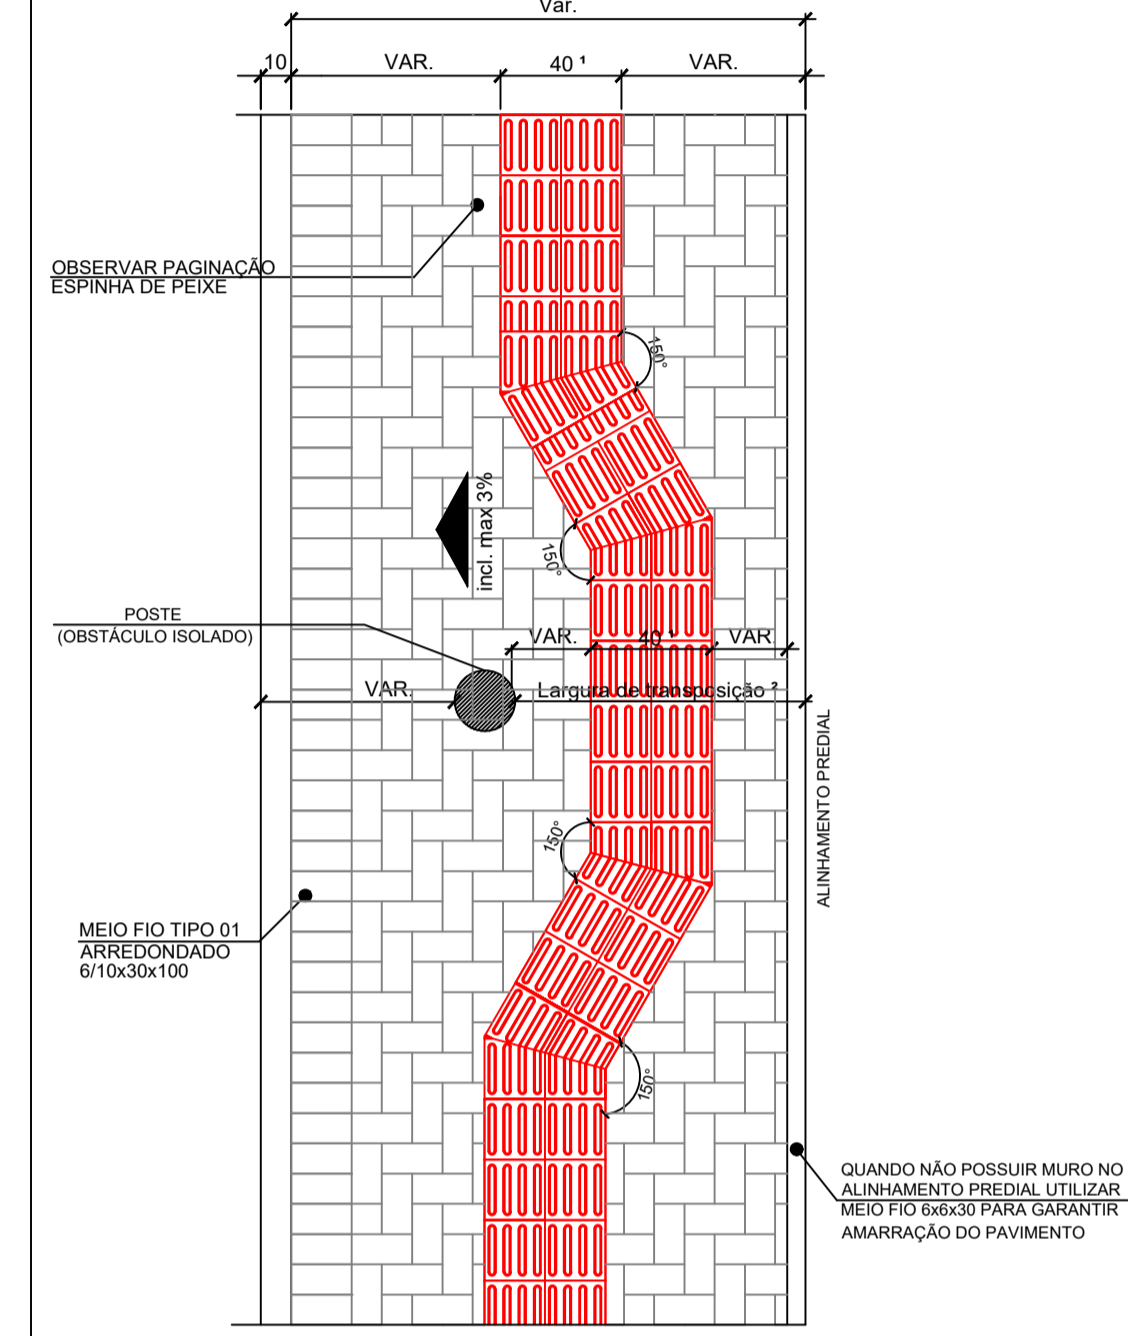


PASSEIO EM PAVER COM RAMPA DE ACESSO DE VEÍCULOS e PISO TÁTIL DIRECIONAL
SEM ESCALA

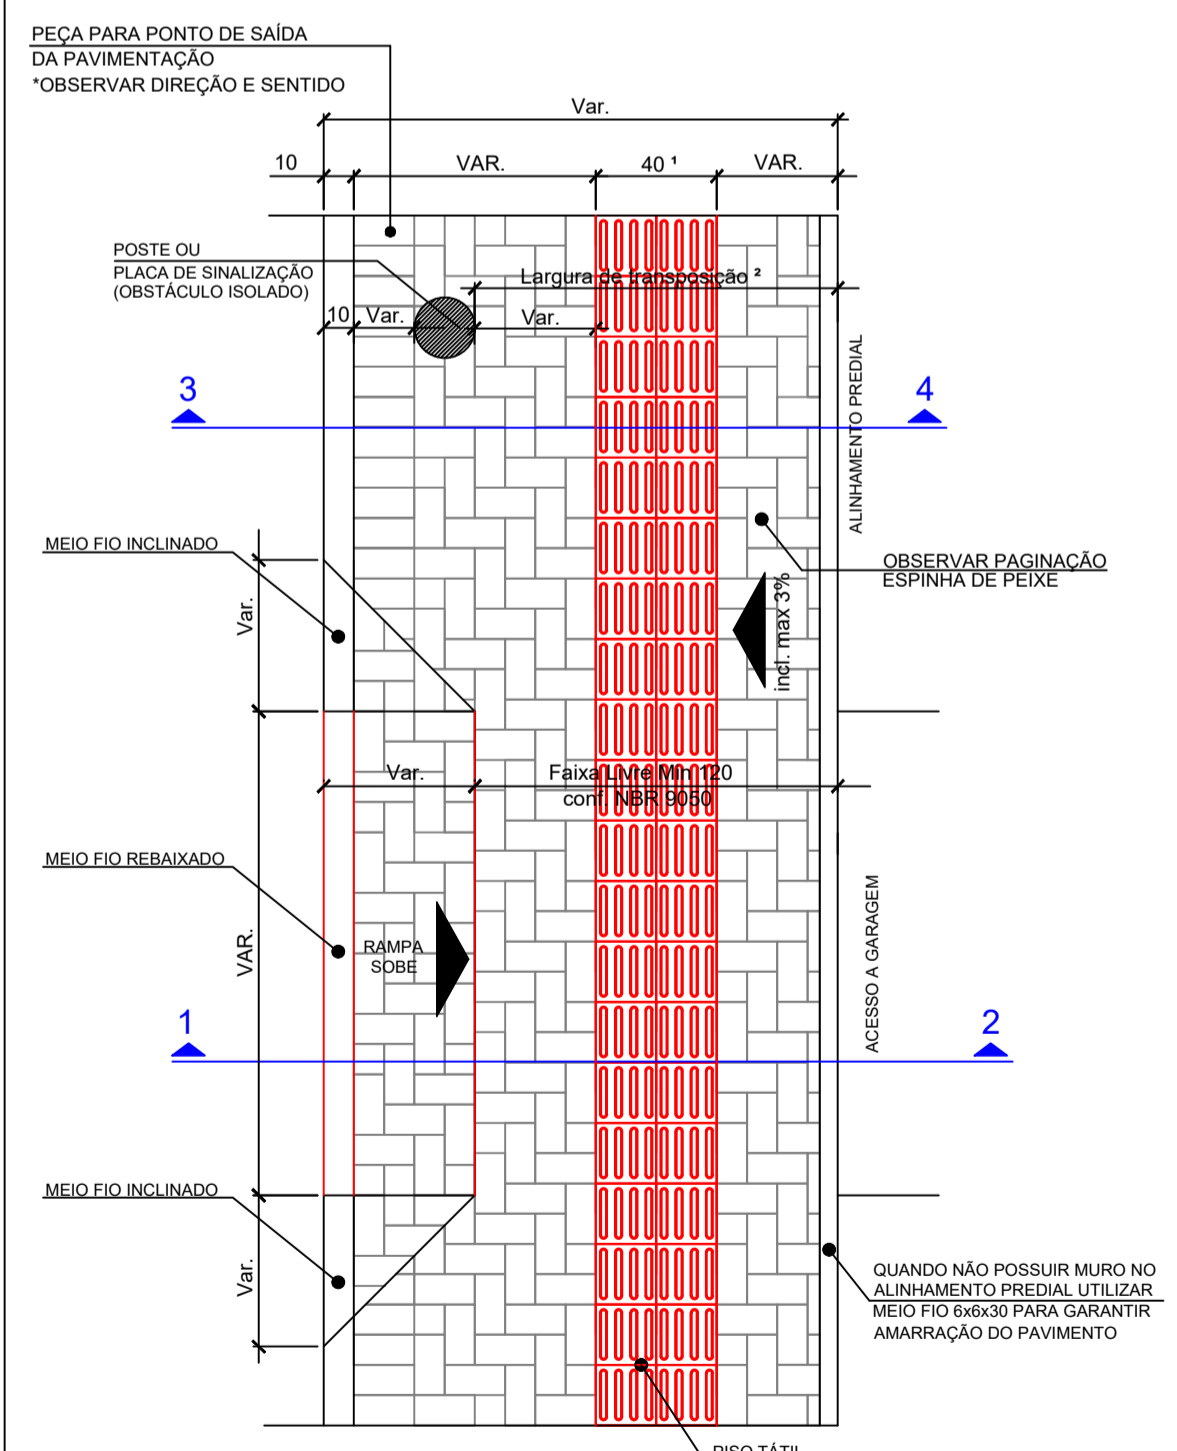


SEÇÃO 1 - 2
SEM ESCALA

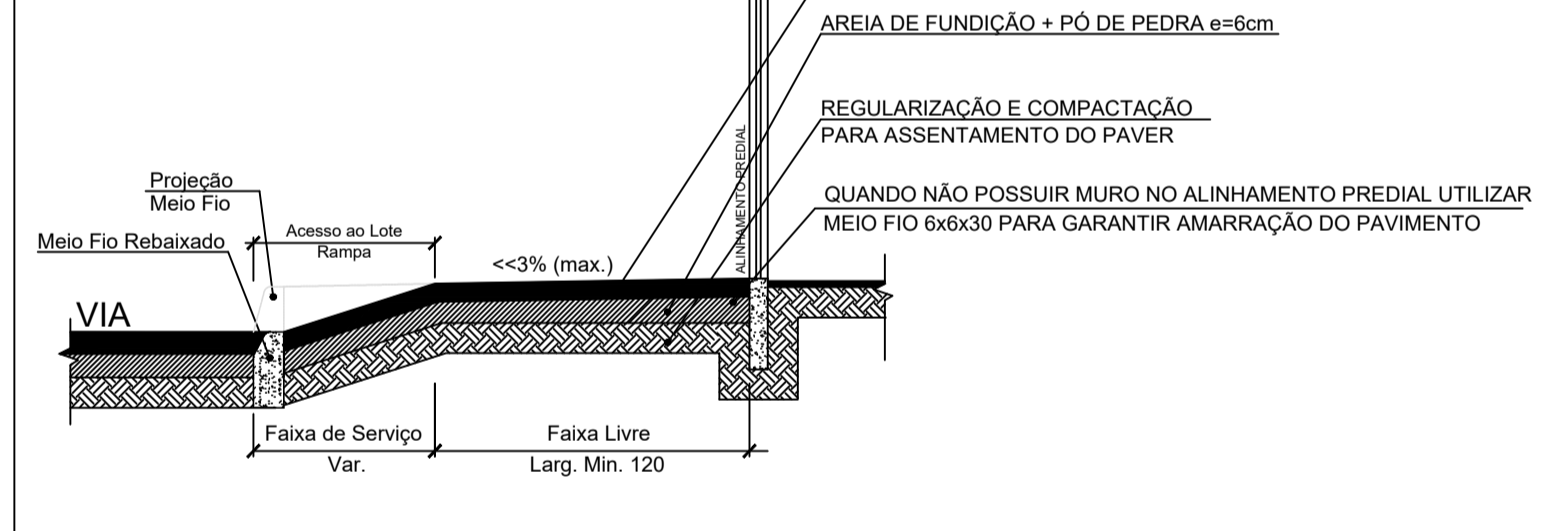

SEÇÃO 3 - 4
SEM ESCALA

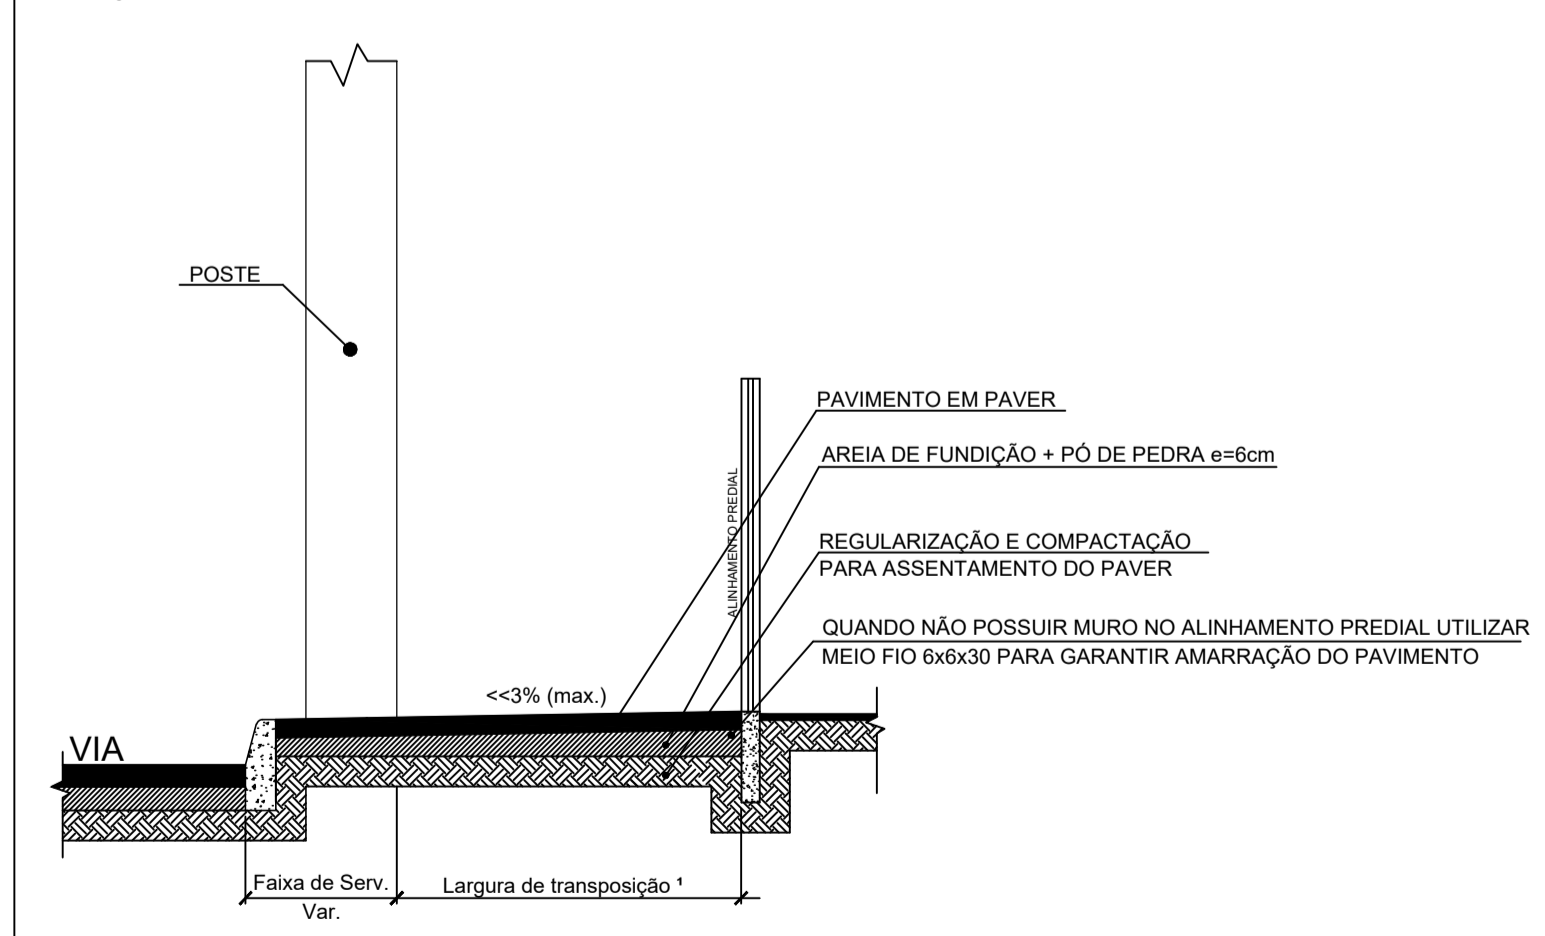

MUDANÇA DE DIREÇÃO - ENCONTRO DE DUAS FAIXAS

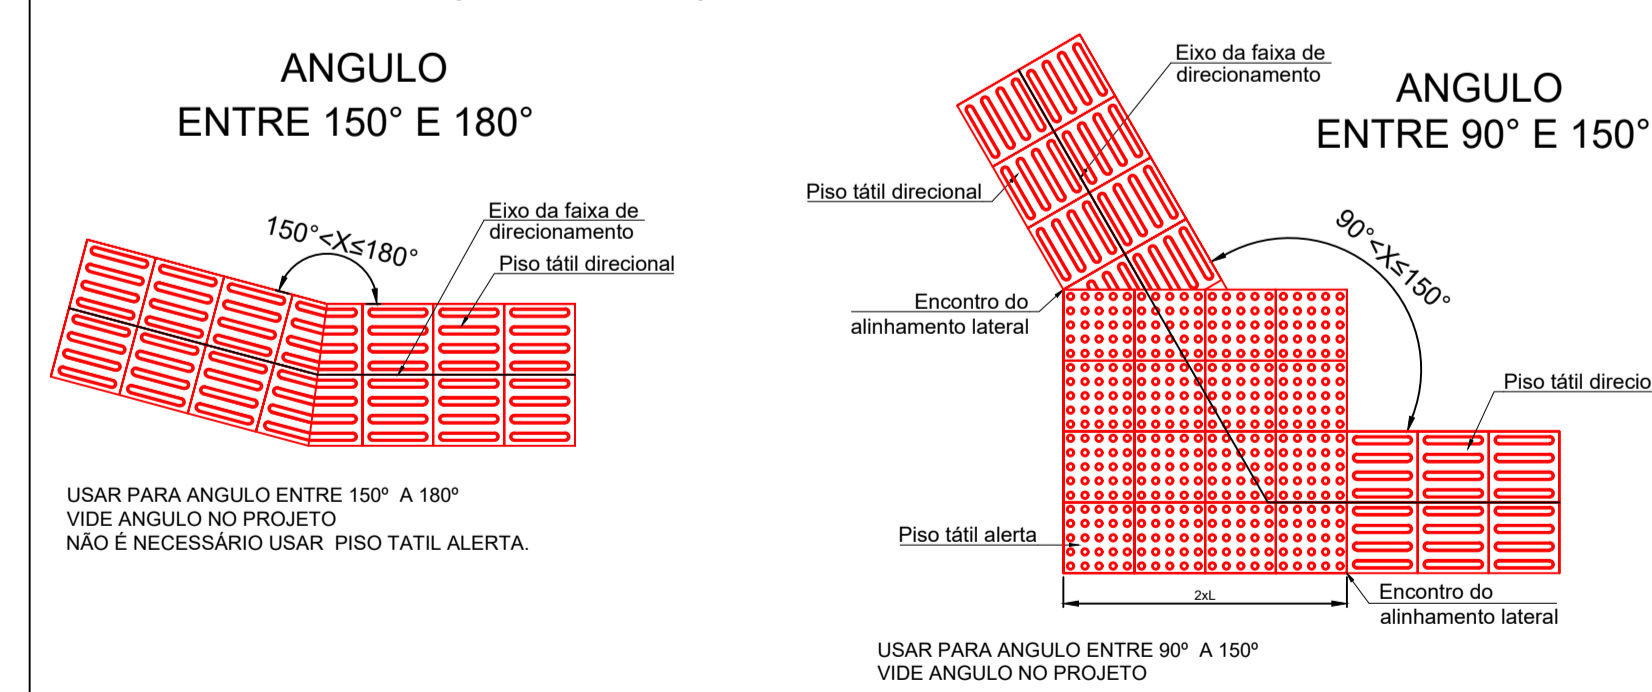

- NOTAS:
- A PREFEITURA SE RESPONSABILIZA PELA APROVAÇÃO DO PROJETO COM EMISSÃO DO ALVARÁ E APRESENTAÇÃO DA DISPENSA OU LICENÇA AMBIENTAL PARA CADA PROJETO.
 - HAVENDO NECESSIDADE DE SUPRESSÃO DE VEGETAÇÃO A PREFEITURA SE RESPONSABILIZA PELA APRESENTAÇÃO DOS DOCUMENTOS NECESSÁRIOS PARA PERMISSÃO DE CORTE.
 - SOLICITAR O ARQUIVO DIGITAL PARA LOCAÇÃO DA OBRA COM ESTAÇÃO TOTAL.

CARIMBOS E APROVAÇÕES:

PROJETO - RESPONSÁVEL TÉCNICO:	EXECUÇÃO - RESPONSÁVEL TÉCNICO:	ASSINATURA - PROPRIETÁRIO (REPRESENTANTE):

ARIEL ANDRE MASSON
Engenheiro Civil - CREA/SC 126637-3

REVISÃO	DATA	ALTERAÇÕES

PROJETO DE INFRAESTRUTURA URBANA

AMAVI
ASSOCIAÇÃO DOS MUNICÍPIOS DO ALTO VALE DO ITAJAI

RUA: XV DE NOVEMBRO, N° 737
CEP: 89160-015 -CENTRO
RIO DO SUL/SC
FONE/FAX: (47) 3531-4242
E-mail: amavi@amavi.org.br
http://www.amavi.org.br

OBRA: PAVIMENTAÇÃO EM LAJOTAS HEXAGONAIS DE CONCRETO, DRENAGEM PLUVIAL, PAV. DOS PASSEIOS EM PAVER E SINALIZAÇÃO VIÁRIA DA RUA AMIGOS DA NATUREZA

PROPRIETÁRIO: PREFEITURA MUNICIPAL DE VITOR MEIRELES

ENDESEDO: RUA AMIGOS DA NATUREZA - VITOR MEIRELES / SC

CONTEÚDO: DETALHES	DESENHO: FELIPE C. LUCHTENBERG ÁREA DE PAVIMENTAÇÃO DA PISTA: 1.108,40m² ÁREA DOS PASSEIOS: 572,63m² EXTENSÃO DO TRECHO A PAVIMENTAR: 137,28m ESCALA: SEM ESCALA DATA: 26/07/2021	FOLHA: 03/05
--------------------	--	--------------