



MODELO PADRÃO GAVETÁRIOS (40 UNIDADES) + OSSÁRIO (60 UNIDADES)

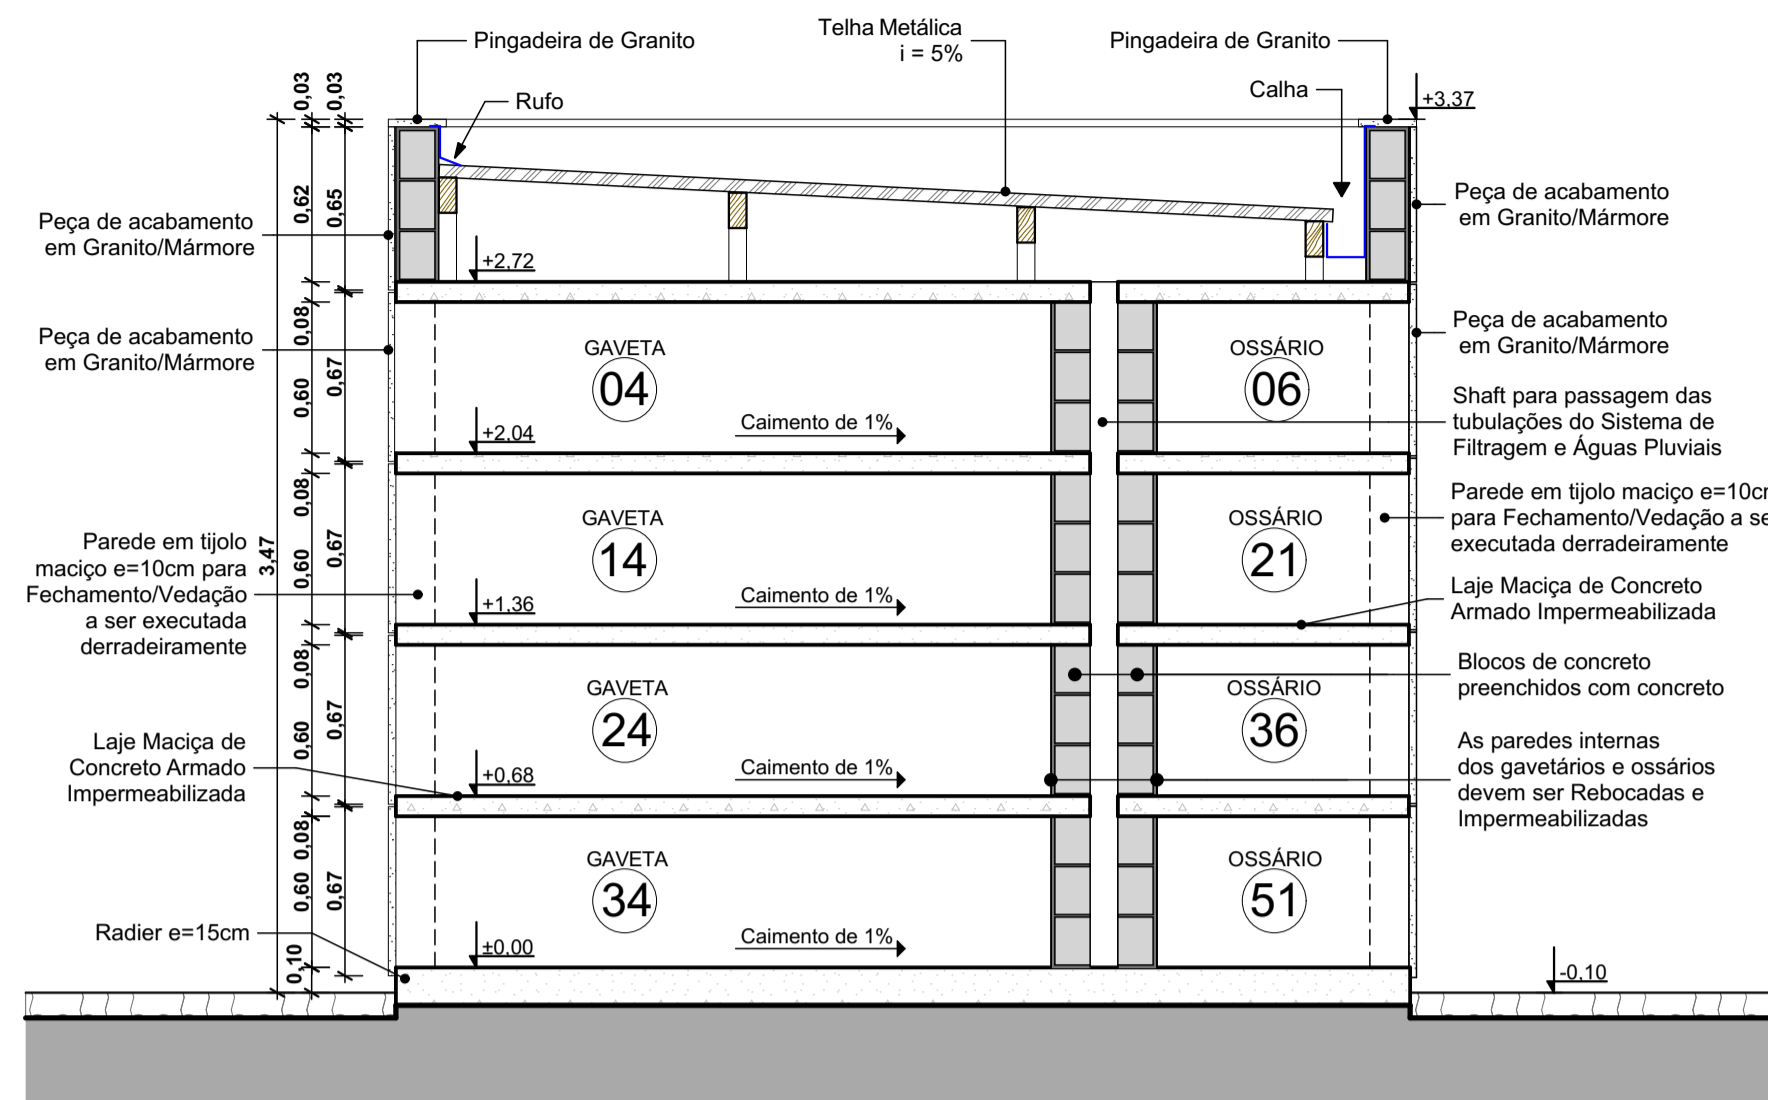


CORTE 3D ESQUEMÁTICO

CORTE CC
ESC.: 1/30

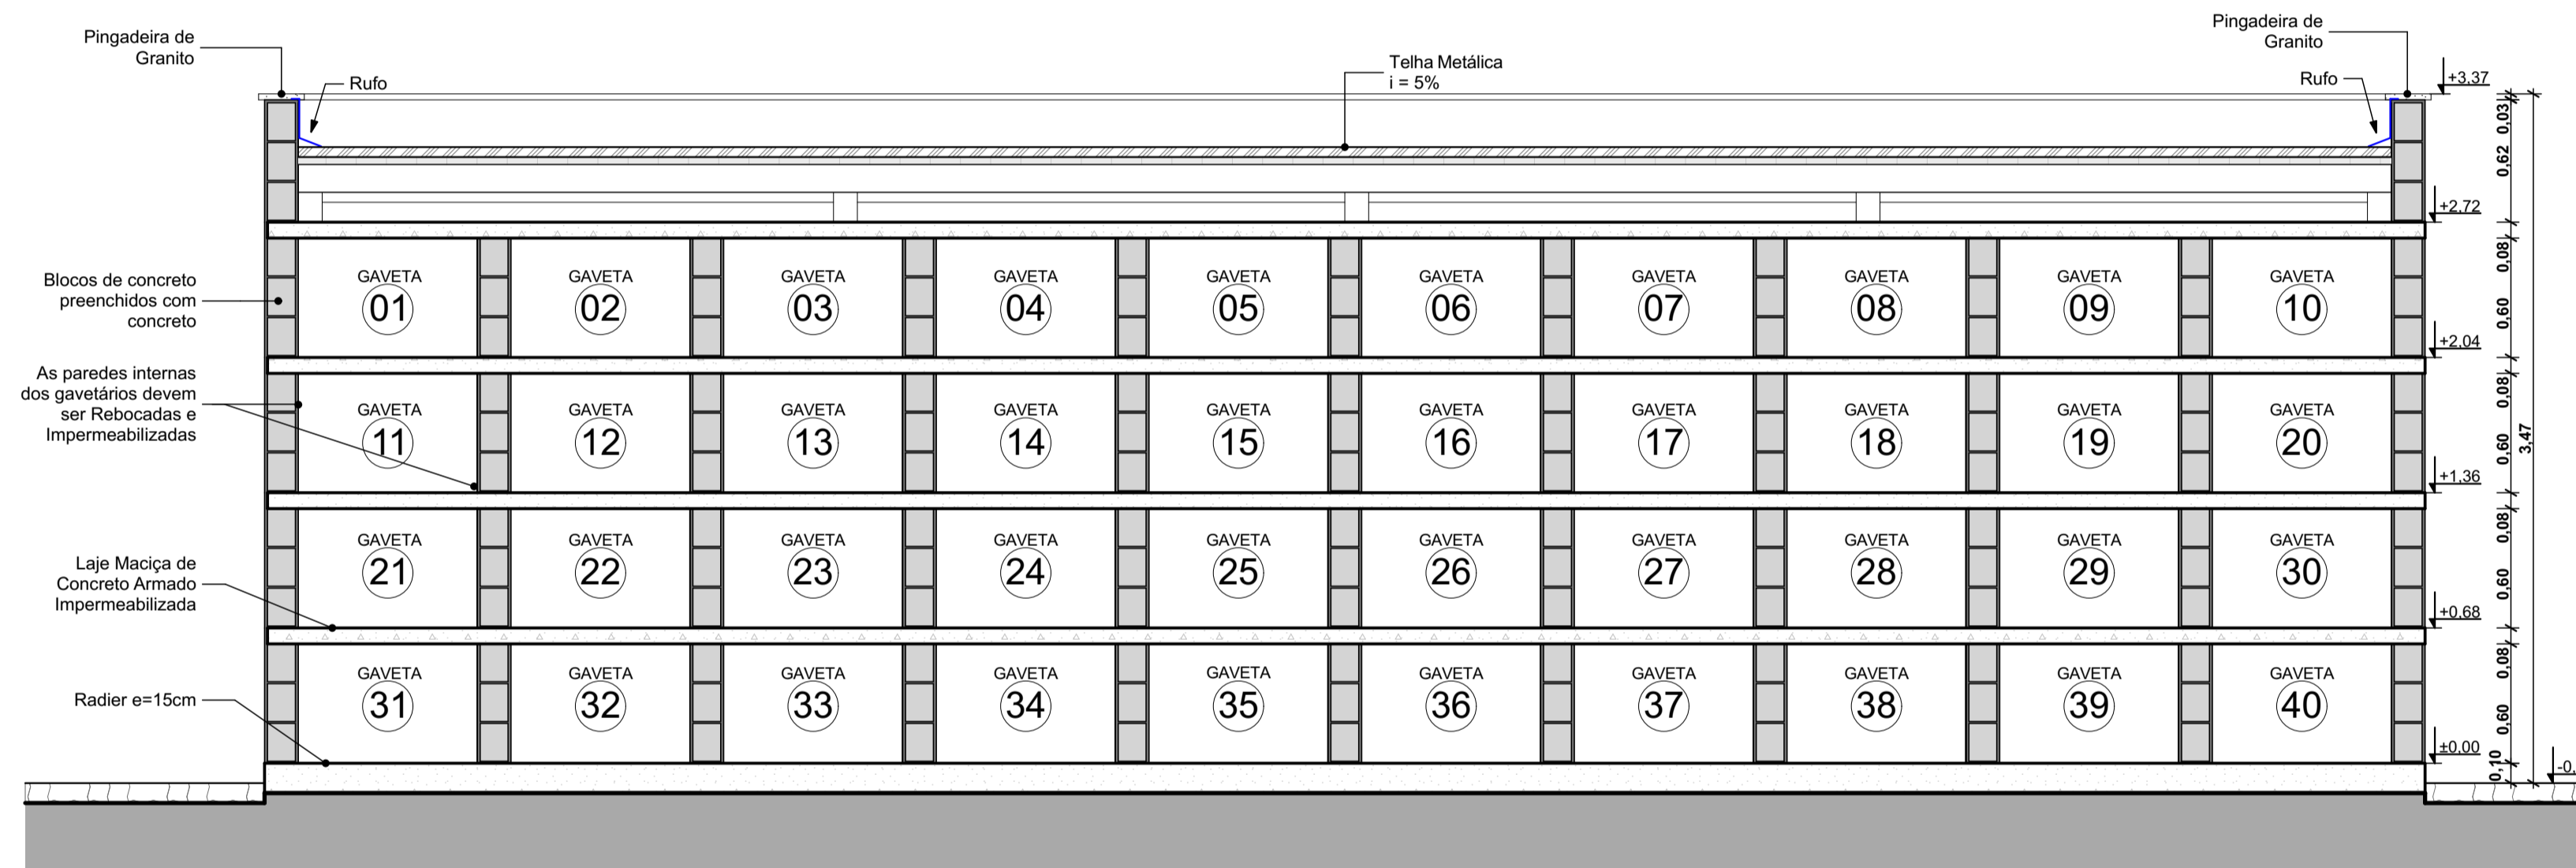

CORTE AA
ESC.: 1/30

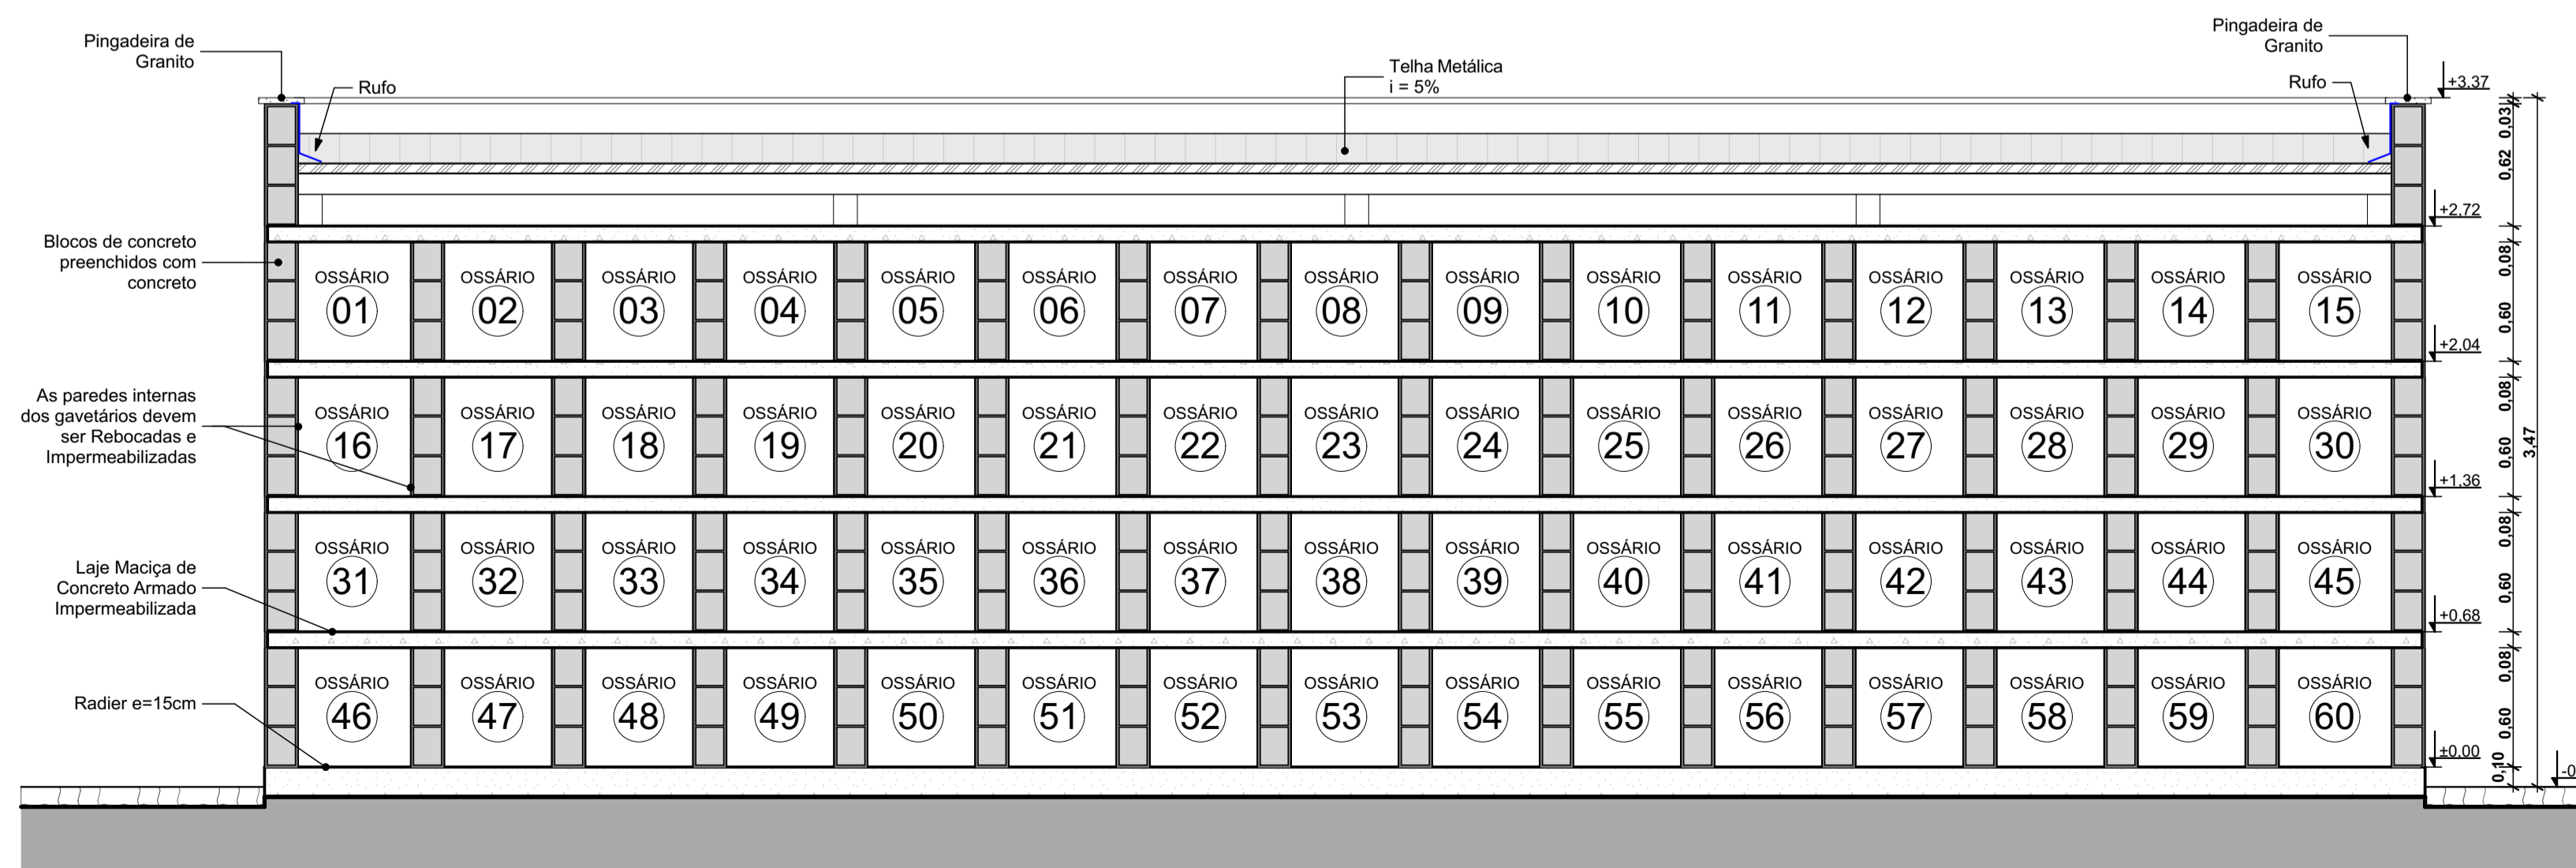

CORTE BB
ESC.: 1/30

REVISÃO: DATA: DESCRIÇÃO:

CARIMBOS E APROVAÇÕES:

AMAVI
ASSOCIAÇÃO DOS MUNICÍPIOS DO ALTO VALE DO ITAJAÍ

(47) 3531-4242
amavi@amavi.org.br
amavi.org.br
f @amavi.altovale

Rua XV de Novembro, 737
Centro, Rio do Sul/SC
89160-015

PROPRIETÁRIO / CONTRATANTE: **PREFEITURA MUNICIPAL DE VITOR MEIRELES**
CPF: 79.372.520/0001-85

ASSINATURA: _____

RESPONSÁVEL TÉCNICO PROJETO: **LARISSA LENZ SANTOS**
ARQUITETA E URBANISTA - CAU: A148155-0

ASSINATURA:

PROJETO: **ARQUITETÔNICO**

OBRA: **CONSTRUÇÃO GAVETÁRIO E OSSÁRIO**

LOGRADOURO: Rua Irma Rutzen BAIRRO: CENTRO N°: 296
MUNICÍPIO: VITOR MEIRELES UF: SC CEP: 89148-000

ÁREA GAVETÁRIO + OSSÁRIO : 43,70m²

CONTEÚDO:
- CORTE AA
- CORTE BB
- CORTE CC
- CORTE 3D ESQUEMÁTICO

ESCALA: INDICADA DATA: JULHO/2022
CÓDIGO AMAVI: 2963
DESENHISTA: LARISSA / CAROLINA

ARQ 02/03

TODOS OS DIREITOS RESERVADOS. PROIBIDA A REPRODUÇÃO PARCIAL OU TOTAL. DESENHO VÁLIDO SOMENTE ASSINADO PELO RESPONSÁVEL DO PROJETO.