




NÍVEL DAS GAVETAS - GAVETÁRIO COM OSSARIO
ESCALA 1/50

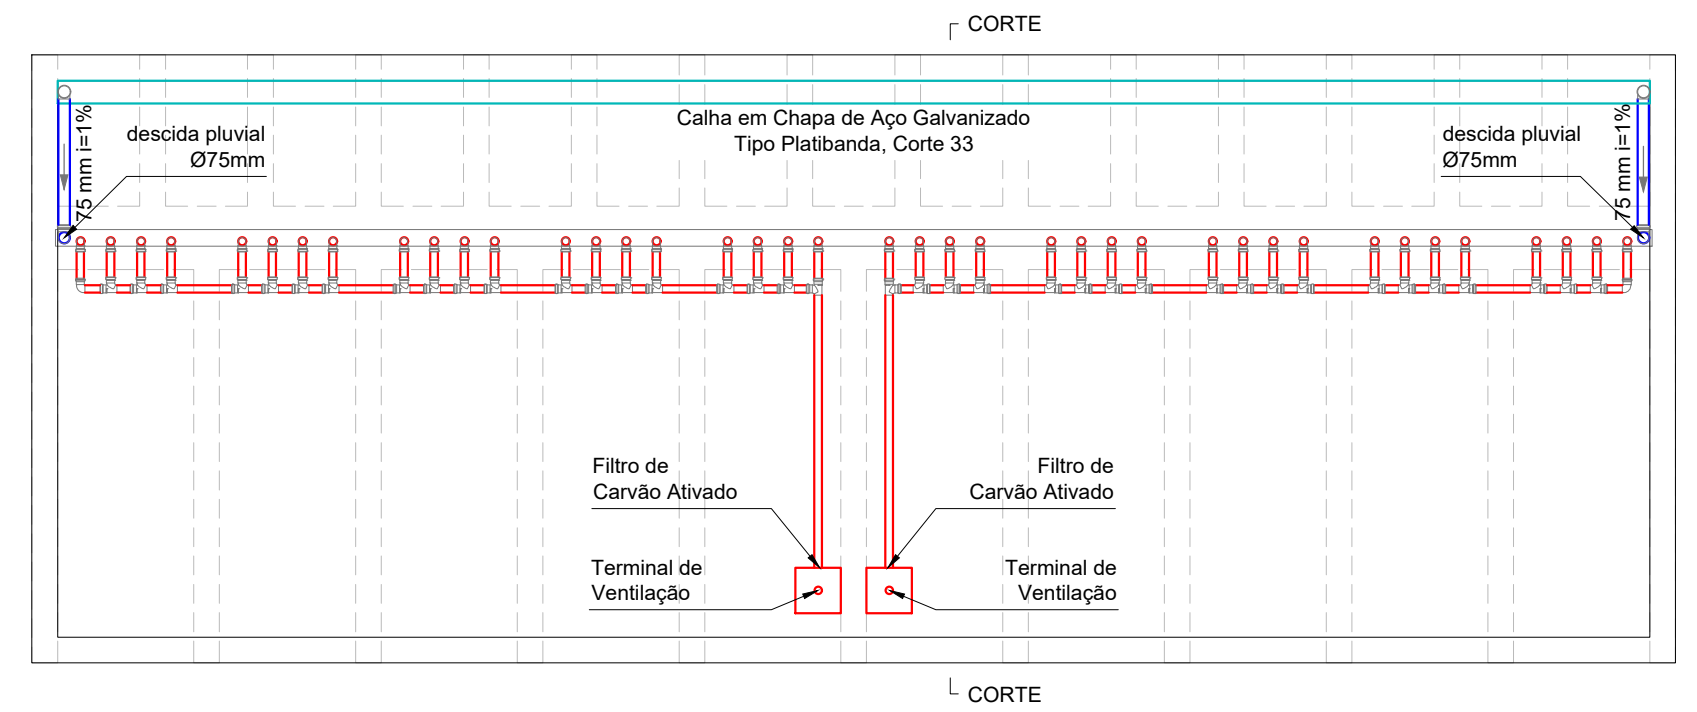


NÍVEL DA COBERTURA - GAVETÁRIO COM OSSARIO
ESCALA 1/50

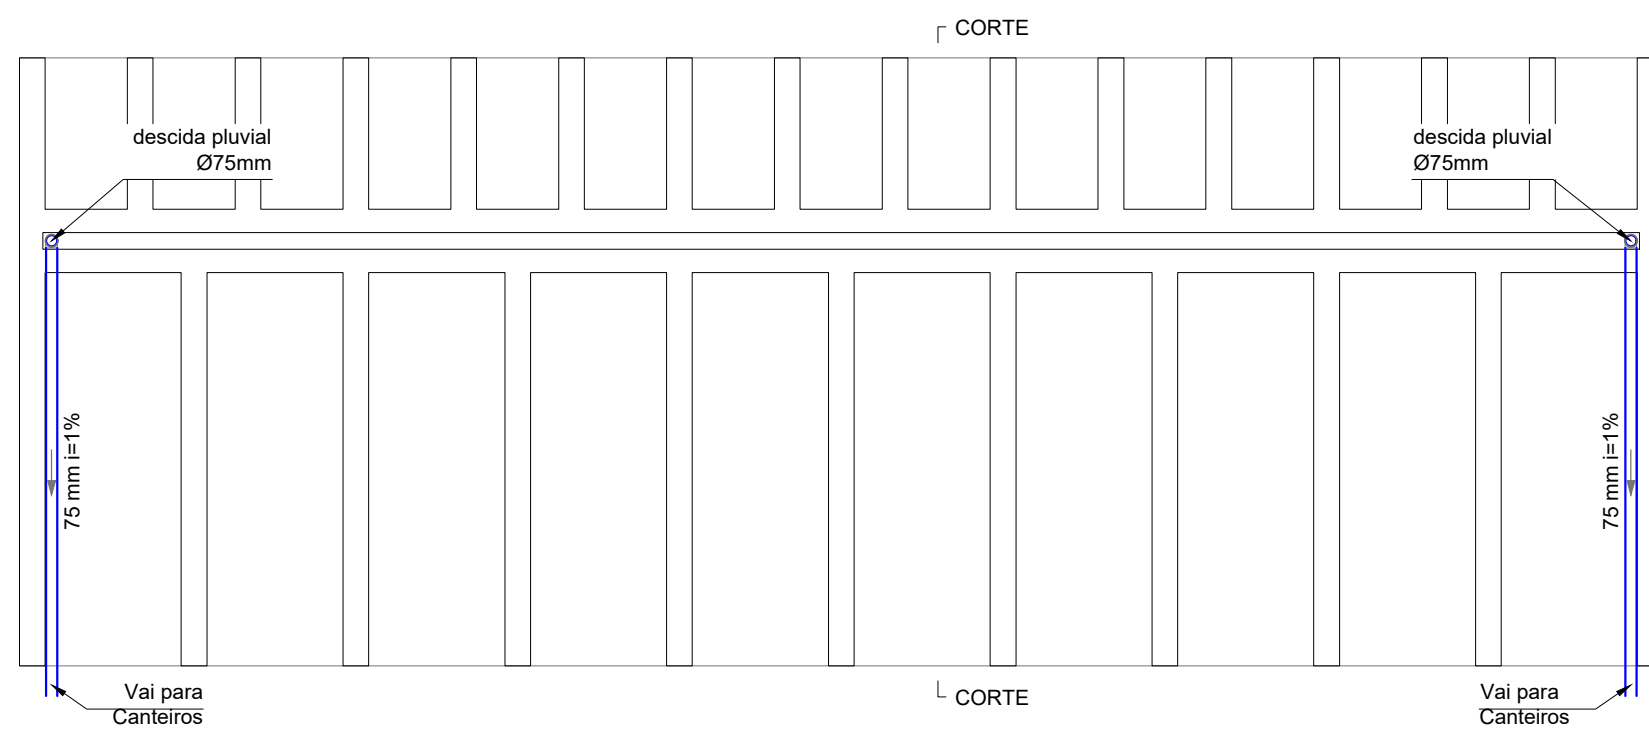

NÍVEL DO RADIER - GAVETÁRIO COM OSSARIO
ESCALA 1/50

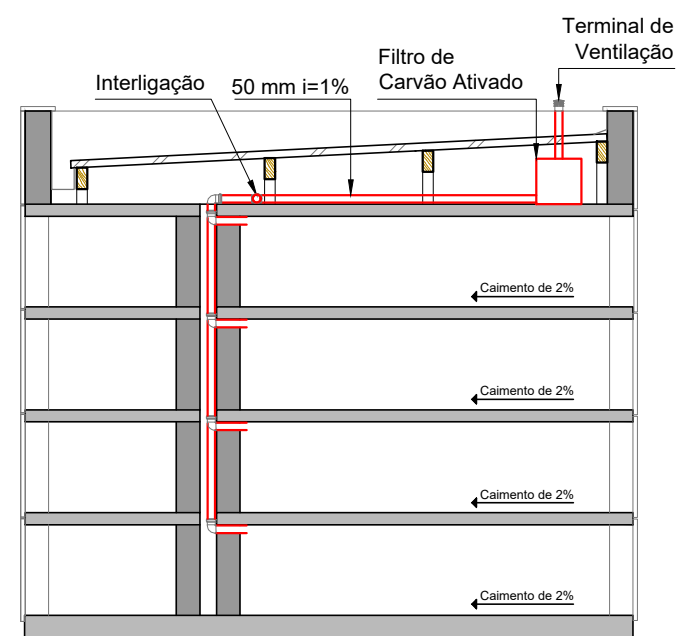

**CORTE - EXAUSTÃO
GAVETÁRIO COM OSSÁRIO**
ESCALA 1/50

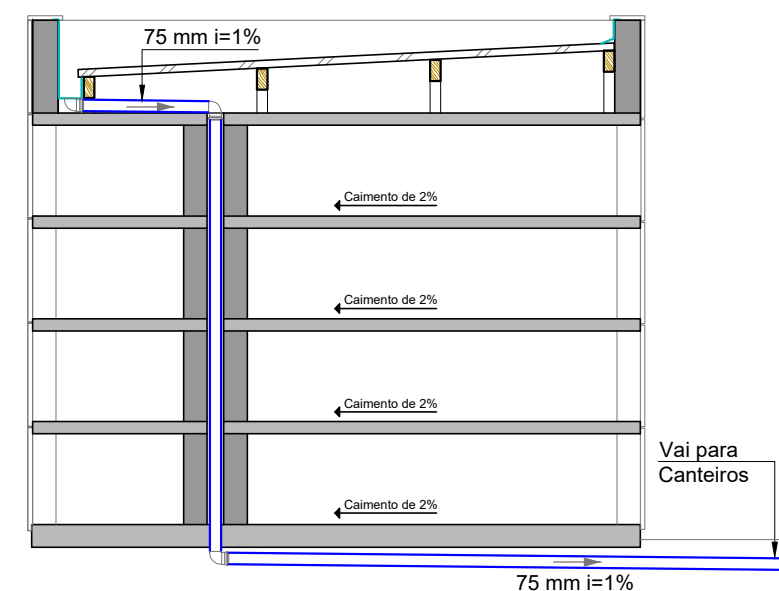

CORTE - PLUVIAL
ESCALA 1/50

REVISÃO:	DATA:	DESCRIÇÃO:
R00	03/2022	EMIÇÃO INICIAL

CARIMBOS E APROVAÇÕES:



(47) 3531-4242
amavi@amavi.org.br
amavi.org.br
f @amavi.altovale
Rua XV de Novembro, 737
Centro, Rio do Sul/SC
89160-015

PROPRIETÁRIO / CONTRATANTE: PREFEITURA MUNICIPAL DE VITOR MEIRELES CNPJ: 79.372.520/0001-85	ASSINATURA:
---	----------------------------

RESPONSÁVEL TÉCNICO PROJETO: EDUARDO FRANCISCO SILVA DE FIGUEIREDO ENGENHEIRO CIVIL - CREA: 187051-8-SC	ASSINATURA:
--	----------------------------

PROJETO:
TUBULAÇÕES

OBRA: CONSTRUÇÃO GAVETÁRIO E OSSÁRIO
--

LOGRADOURO: Rua Irma Rutzen	BAIRRO: Centro	N°: S/N
MUNICÍPIO: Vitor Meireles	UF: SC	CEP: 89148-000

ÁREA GAVETÁRIO + GAVETÁRIO OSSÁRIO: 43,70 m ²
--

CONTEÚDO: NÍVEL DO RADIER NÍVEL DAS GAVETAS NÍVEL DA COBERTURA CORTE - EXAUSTÃO CORTE - PLUVIAL	ESCALA: INDICADA	DATA: JULHO/2022
	CÓDIGO AMAVI: 2963	DESENHISTA: EDUARDO FIGUEIREDO

TUB01/01