


OBSERVAÇÕES

- 1 - AS CAIXAS D'ÁGUA DEVERÃO TER O FUNDO APOIADO EM SUPERFÍCIE PLANA;
- 2 - AS REDES DE ÁGUA FRIA, DEVERÃO SER MONTADAS COM DECLIVIDADES SANEAMENTO DE 0,5% PARA O LIGAMENTO EXISTENTE NA CAIXA D'ÁGUA - O AR PORVENTURA EXISTENTE NA REDE SERÁ ELIMINADO NA CAIXA D'ÁGUA - TUBOS CAINDO 0,5% DA CAIXA D'ÁGUA EM DIREÇÃO AS PRAUMADAS;
- 3 -USAR REGISTRO GAVETA EM CADA AF A UMA ALTURA DE 2,00M.

DECLIVIDADES DOS TUBOS DE ESGOTO E ÁGUAS PLUVIAIS:

- ALTURAS DOS PONTOS DE ESGOTO:
- MICROTUBO - 0,40 m
- LAVATÓRIO - 0,60 m
- RA DE COZINHA - 0,60 m
- BANHEIRO - 0,60 m
- BANHEIRO DE LAVAR ROUPAS - 0,90 m
- LAVOURA DE LAVAR ROUPAS - 0,60 m
- ALTURAS MÊDIAS DOS EXPOS DOS PONTOS AO PISO ACABADO
- Ø > 150 mm - i > 1,00%
- Ø / TUBOS DE PRENSÃO

LEGENDA

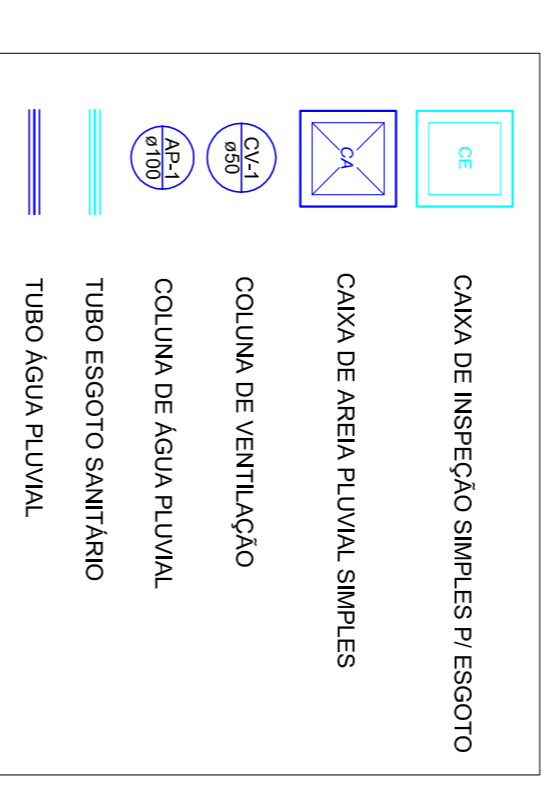

CARIMBOS E APROVAÇÕES:

PROJETO - RESPONSÁVEL TÉCNICO:	EXECUÇÃO - RESPONSÁVEL TÉCNICO:	ASSINATURA - PROMOTORIA (REPRESENTANTE):
REVISÃO	DATA	ALTERAÇÕES

PROJETO HIDROSSANITÁRIO

AMAVI
ASSOCIAÇÃO DE MESTRES E TÉCNICOS EM AQUECIMENTO, VENTILAÇÃO E SANEAMENTO

RUA: XV DE NOVENBRO, N.º 737
CEP: 89160-015 - CENTRO
RIO DO SUL/SC
FONE/FAX: (47) 3531-4242
E-mail: amavi@amavi.org.br
http://www.amavi.org.br

UBS BARRA DA PRATA - REFORMA E AMPLIAÇÃO

PROPRIETÁRIO: PREFEITURA MUNICIPAL DE VITOR MEIRELES

ENDEREÇO: RUA CELESTINO ODORIZZI - BARRA DA PRATA - VITOR MEIRELES/SC

CONTEÚDO: PROJETO DE ESGOTO SANITÁRIO E PLUVIAL

DESENHO: RAFAEL G. MÜLLER

ÁREA DA AMPLIAÇÃO: 47,28 m²

ÁREA TERRENO: _____ m²


ESCALA: _____

INDICADA

FOLHA: **HID 02/03**


DATA: 17/08/2017

TODOS OS DIREITOS RESERVADOS. PROIBIDA A REPRODUÇÃO PARCIAL OU TOTAL. DESENHO VÁLIDO SOMENTE ASSINADO PELO RESPONSÁVEL DO PROJETO.

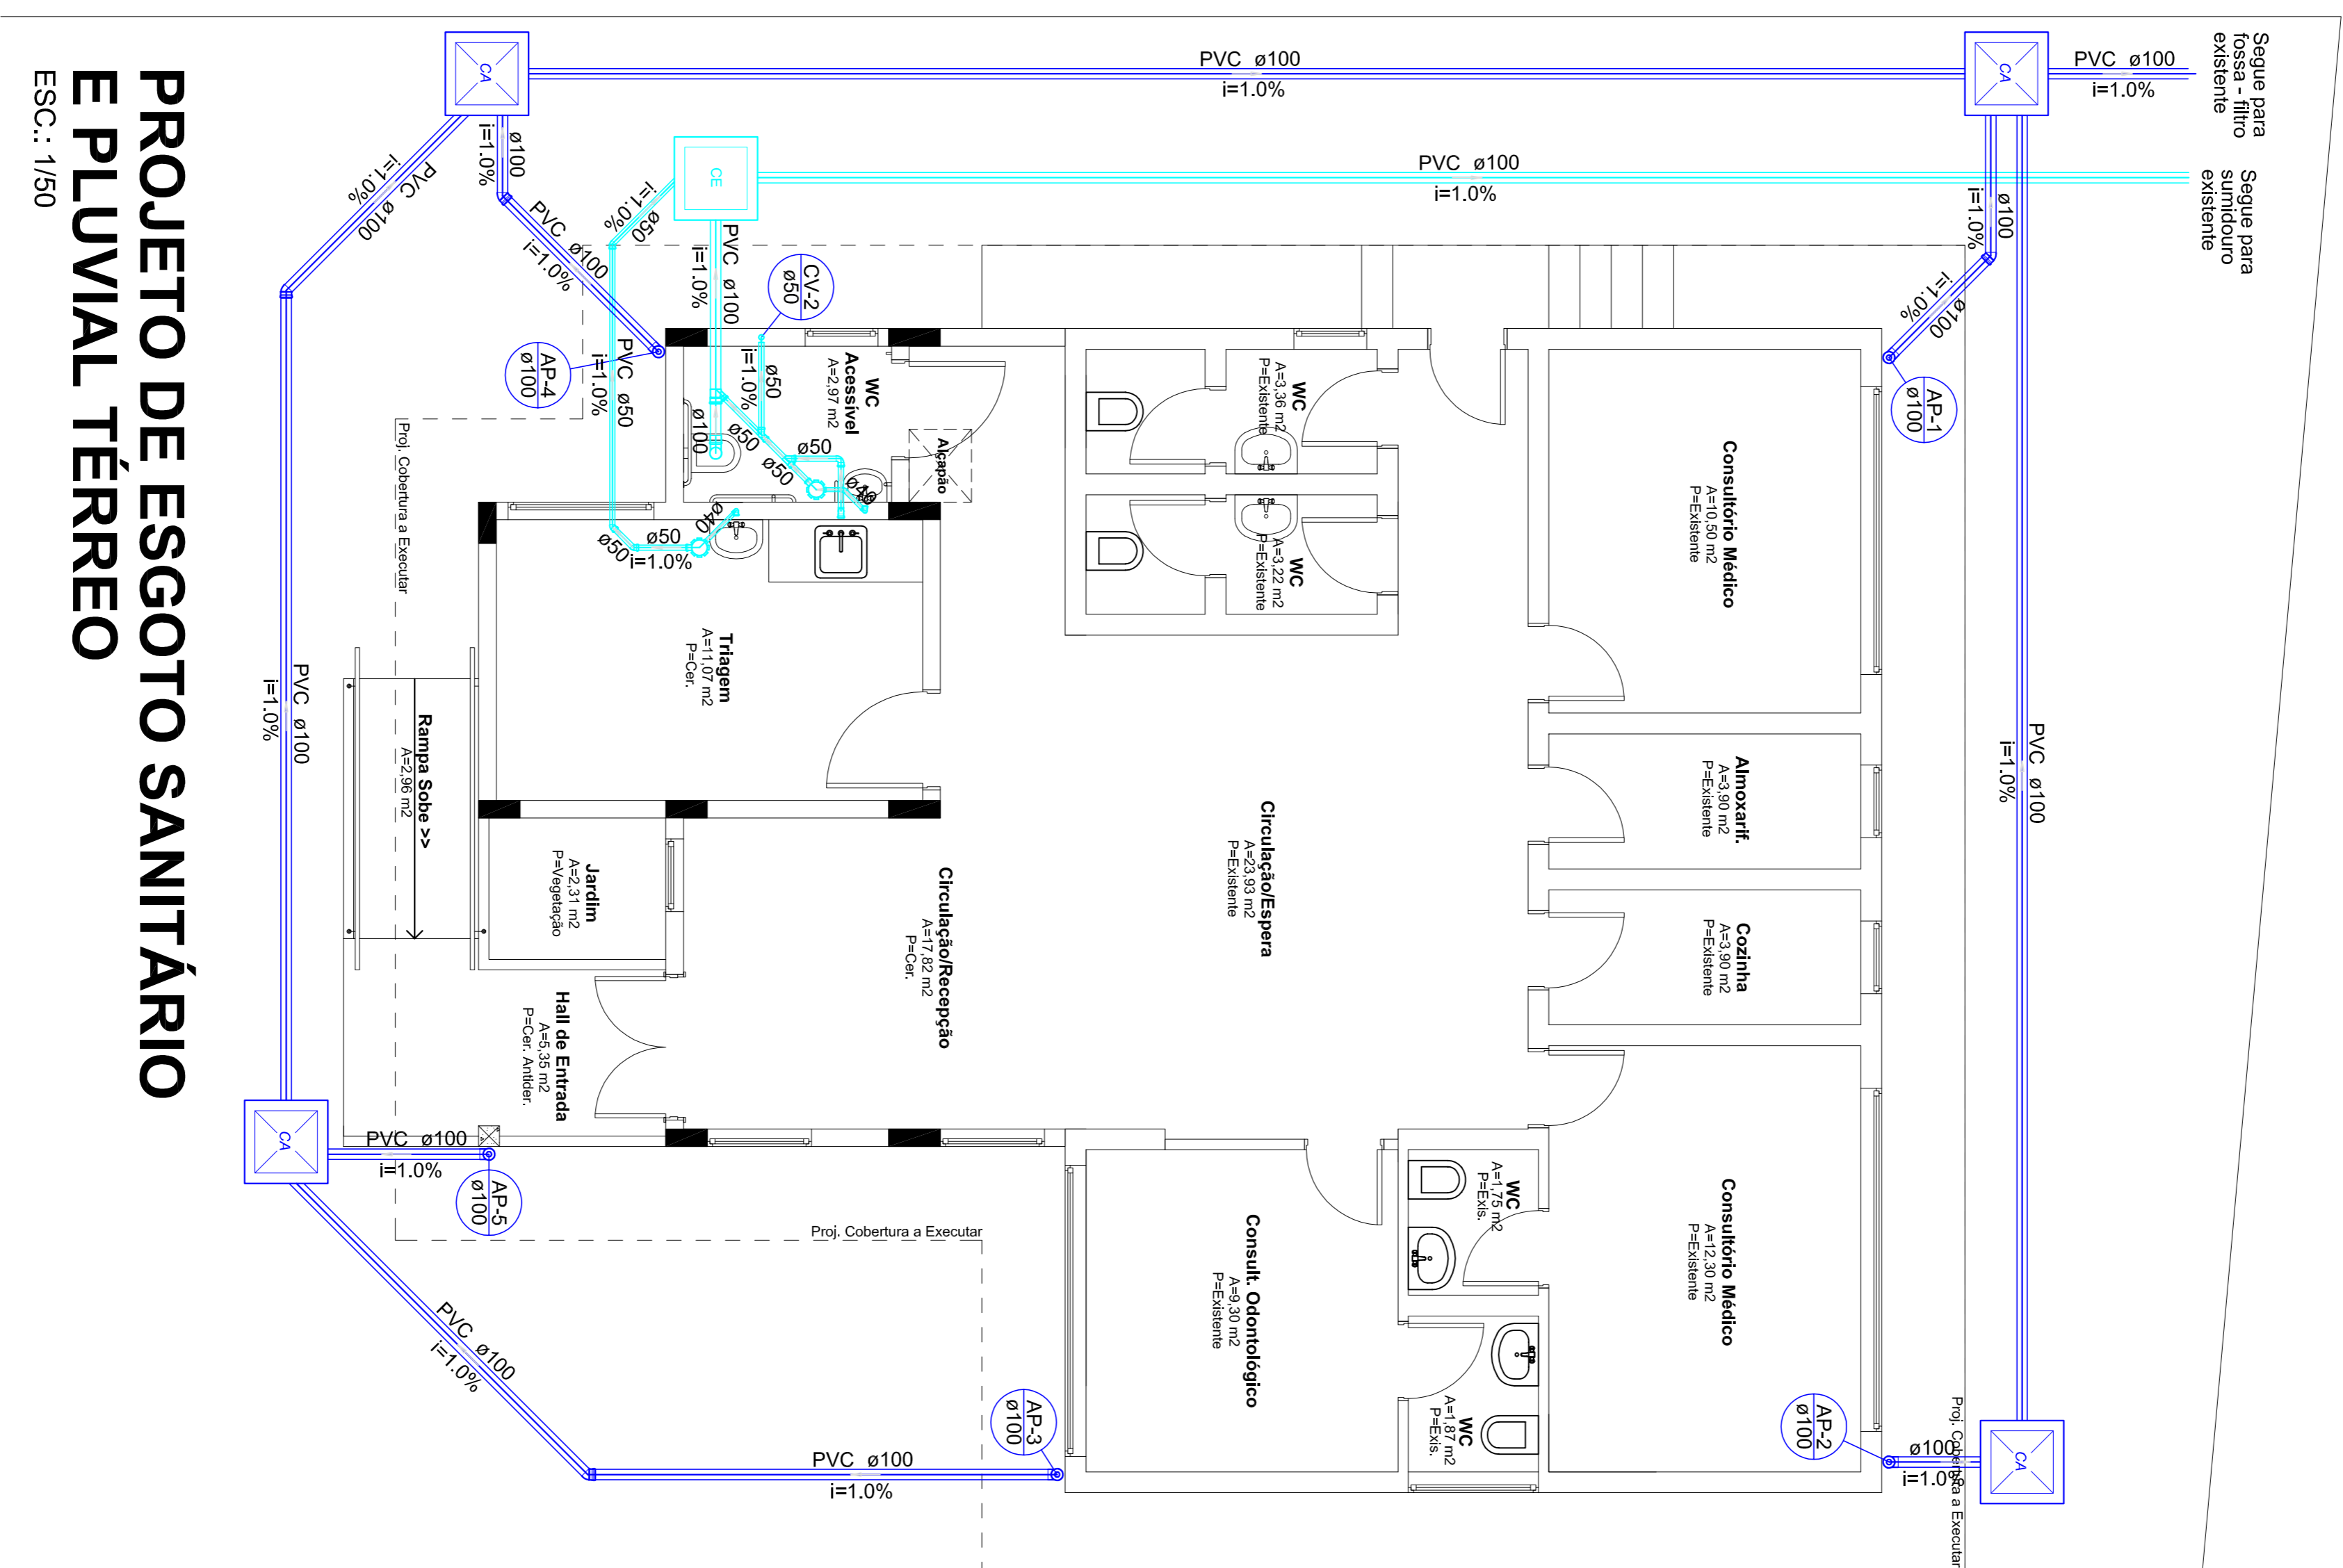

PROJETO DE ESGOTO SANITÁRIO E PLUVIAL TÉRREO

ESC.: 1/50

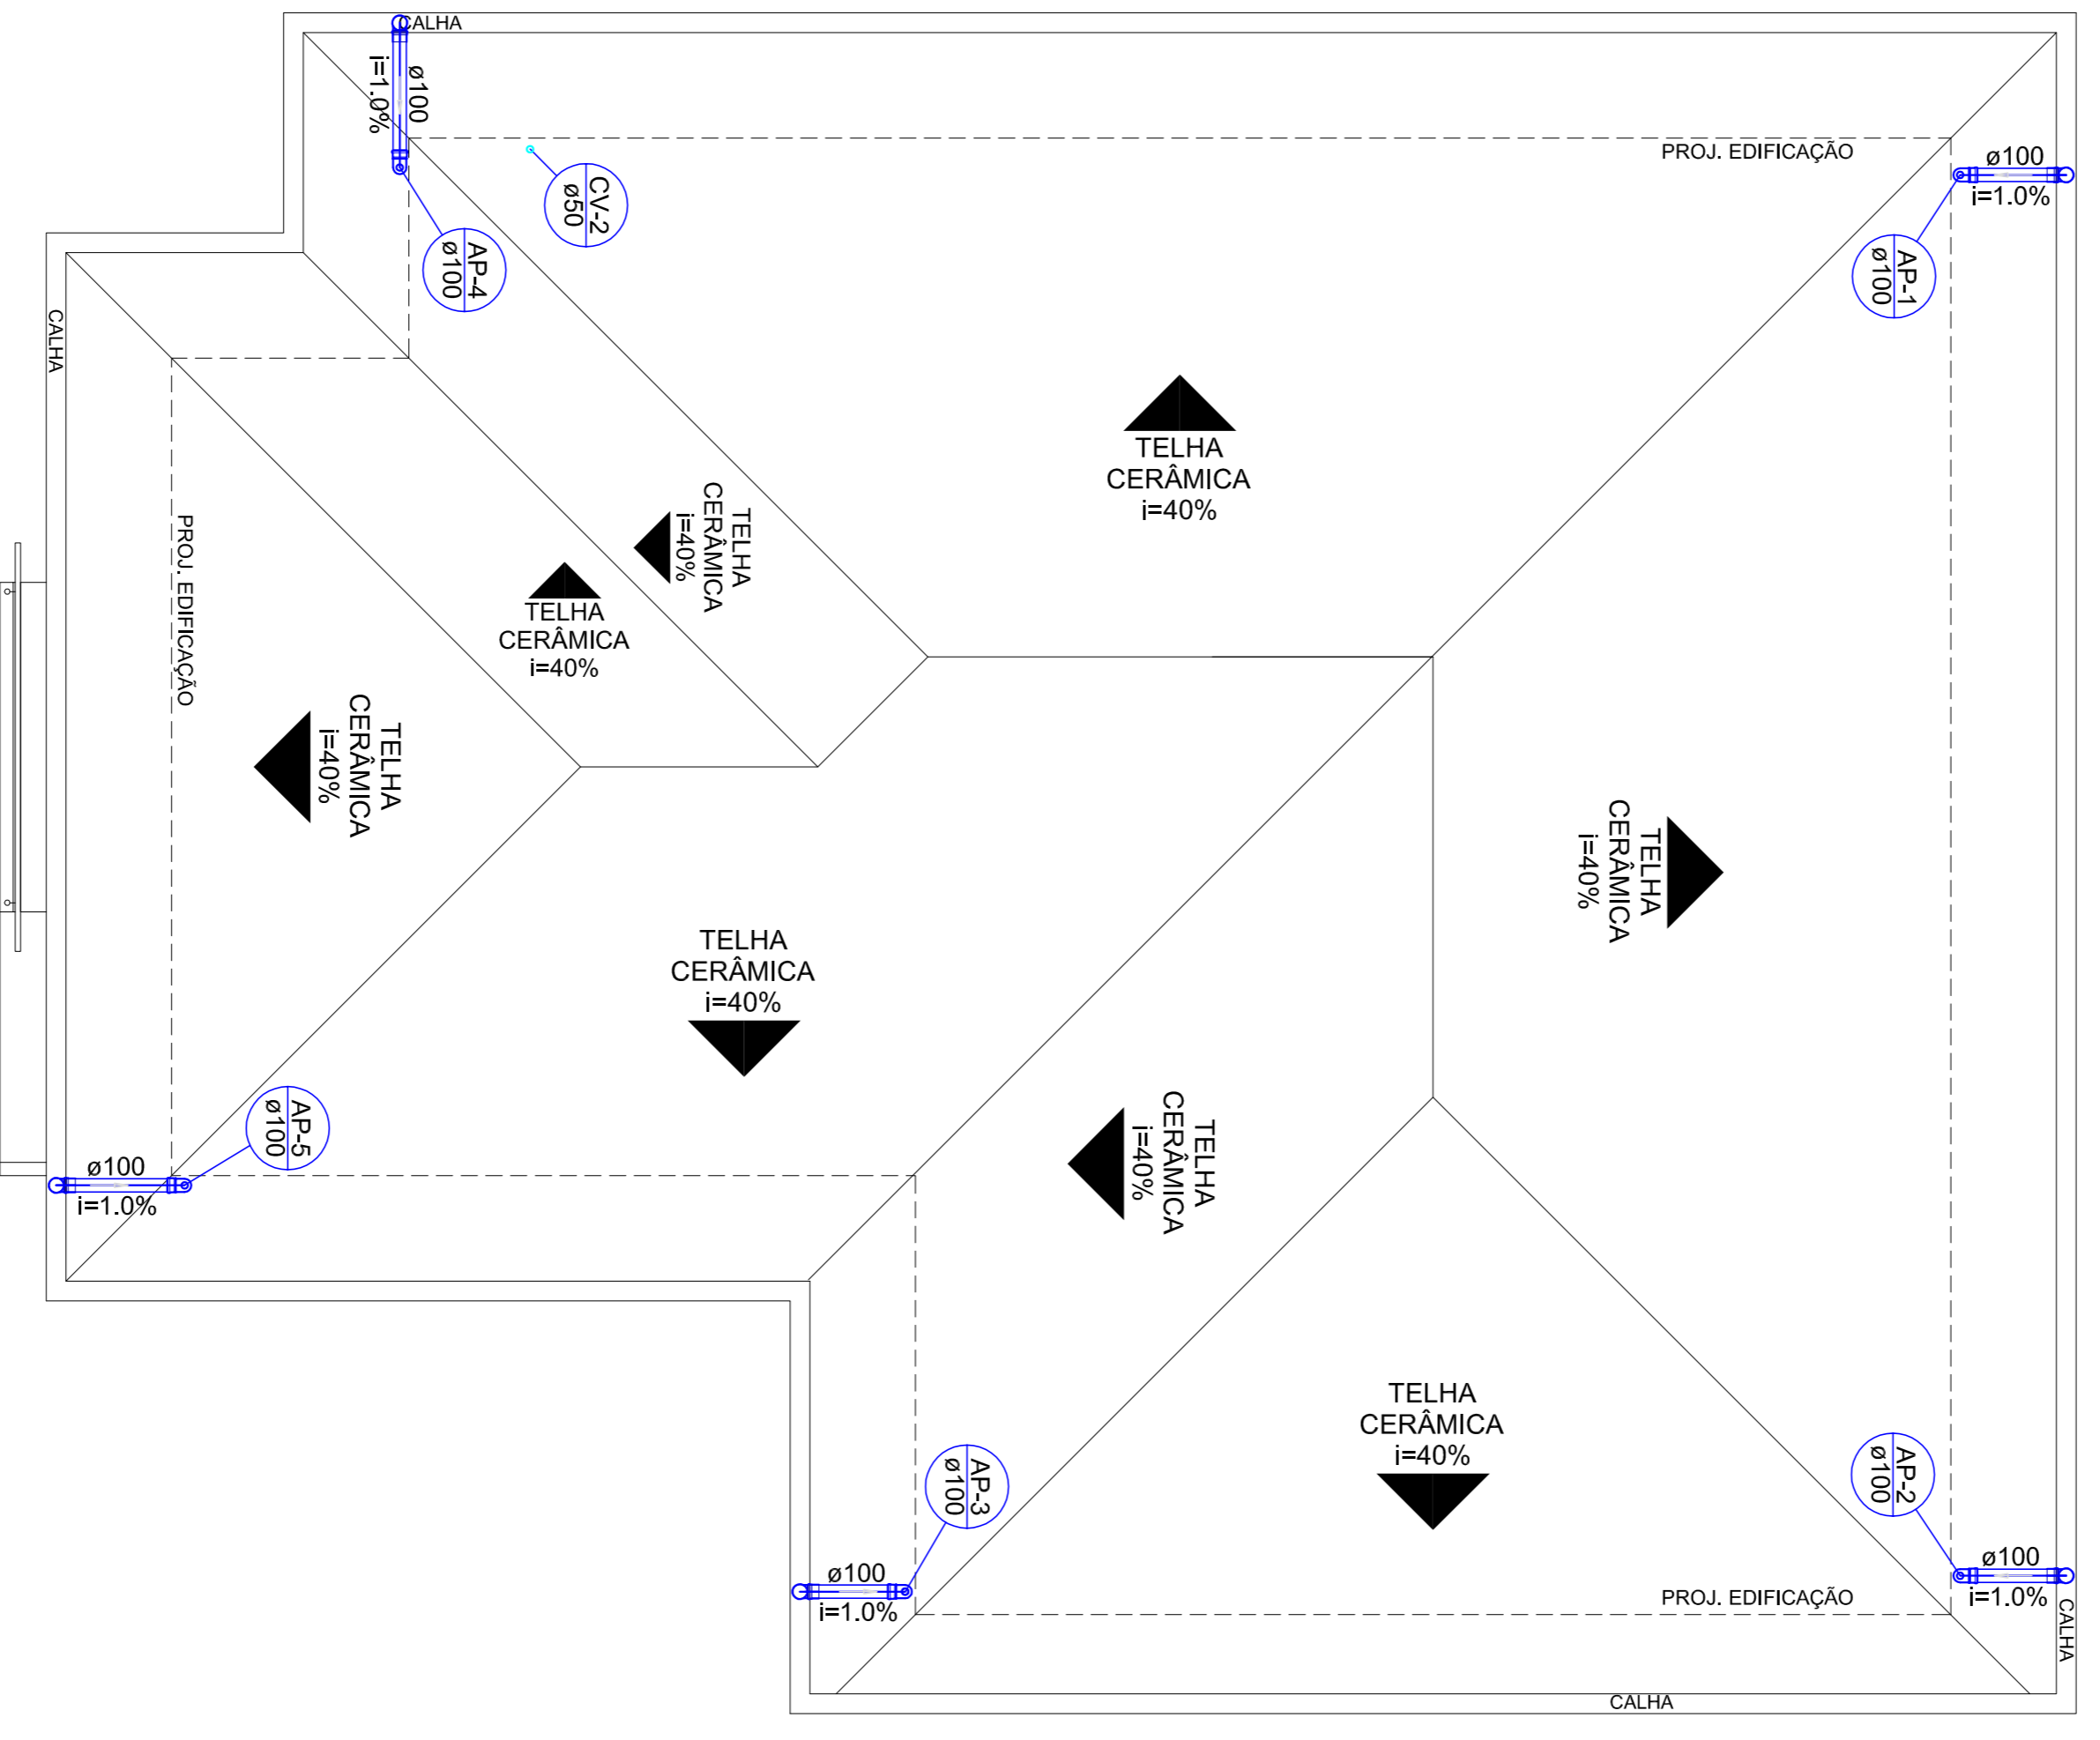

PROJETO DE ESGOTO SANITÁRIO E PLUVIAL - COBERTURA

ESC.: 1/50