


PROJETO GEOMÉTRICO
ESC 1/500

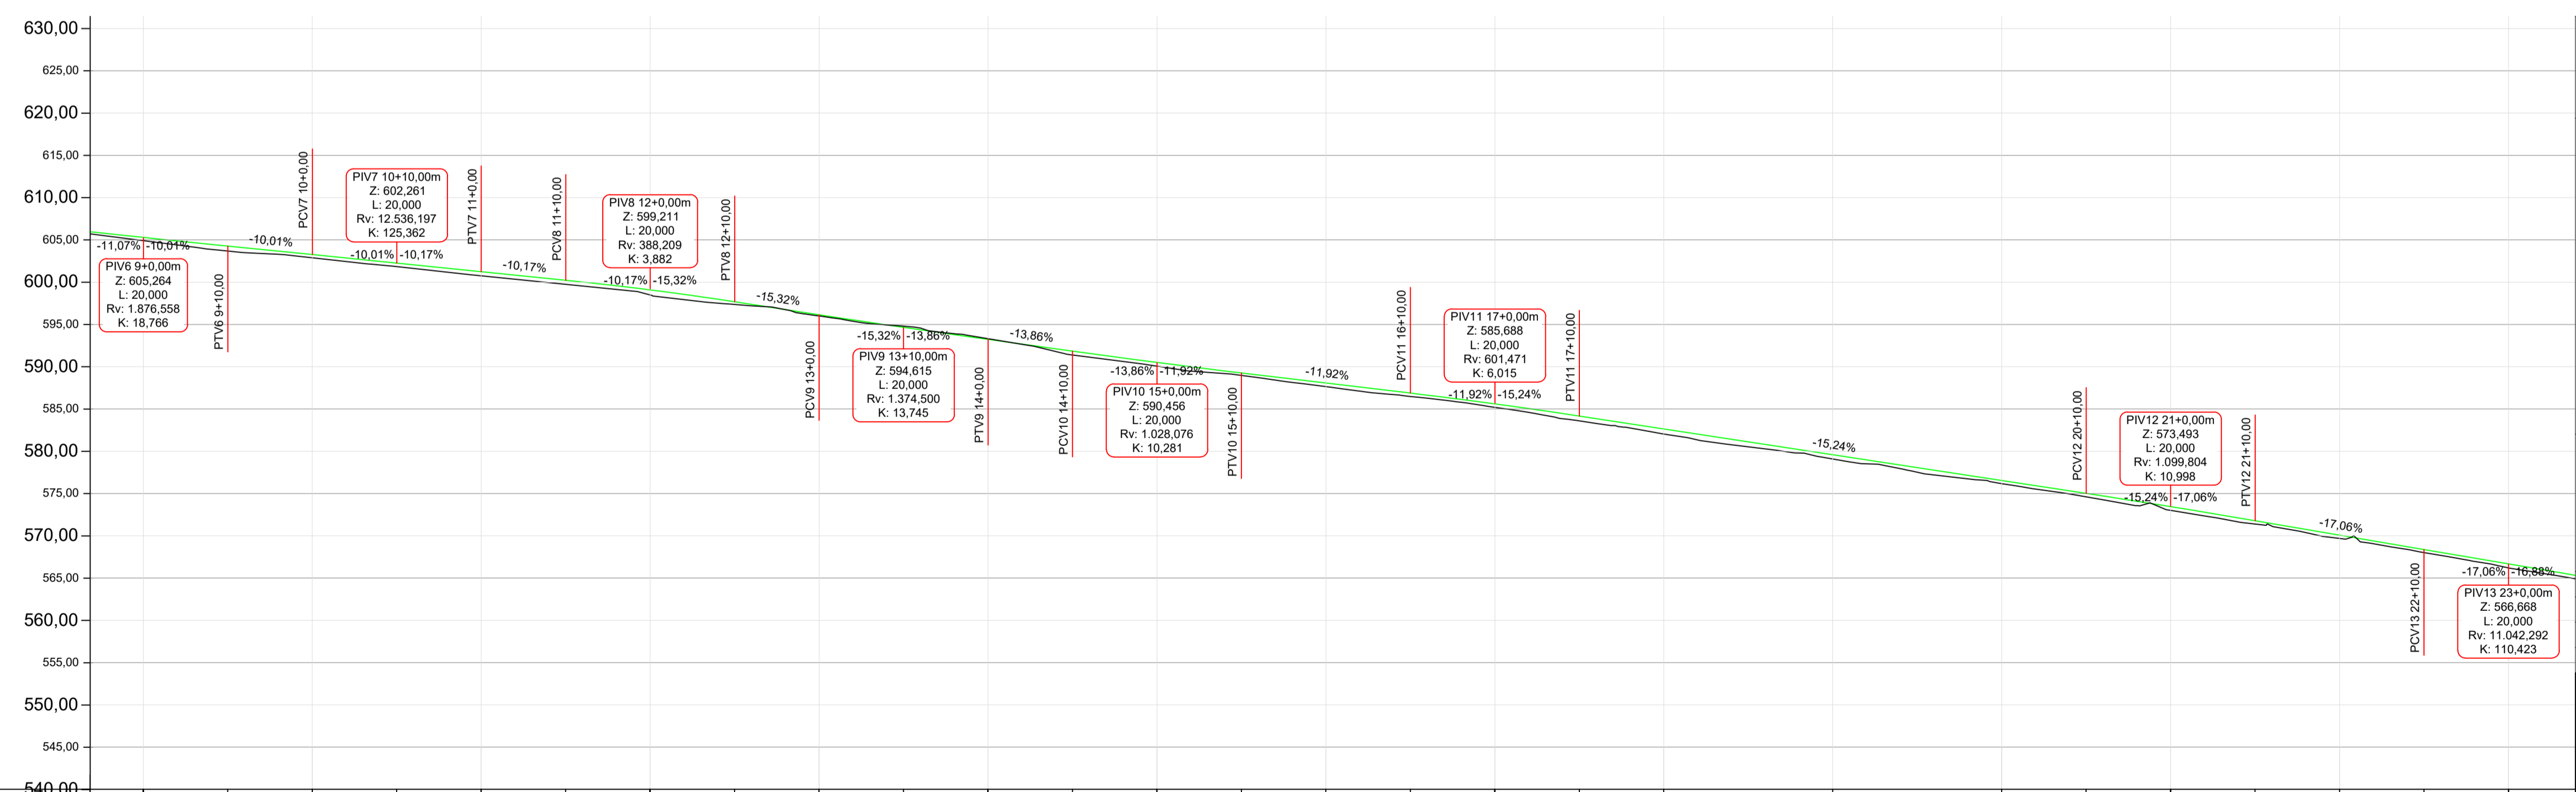

-SOLICITAR O ARQUIVO DIGITAL PARA LOCAÇÃO DA OBRA COM ESTAÇÃO TOTAL.

CARIMBOS E APROVAÇÕES:

PROJETO - RESPONSÁVEL TÉCNICO:	EXECUÇÃO - RESPONSÁVEL TÉCNICO:	ASSINATURA - PROPRIETÁRIO (REPRESENTANTE):
IVAN JAHNKE Engenheiro Civil - CREA/SC 82584-1		
REVISÃO	DATA	ALTERAÇÕES

Estaqueamento	Distância	Cota do Terreno	Cota de Projeto	Cota Vermelha
9+0,00m	180,00m	604,906	605,291	0,385
9+10,00m	190,00m	603,676	604,263	0,587
10+0,00m	200,00m	602,881	603,293	0,371
10+10,00m	210,00m	601,832	602,257	0,425
11+0,00m	220,00m	600,756	601,245	0,489
11+10,00m	230,00m	599,750	600,228	0,478
12+0,00m	240,00m	598,488	599,083	0,596
12+10,00m	250,00m	597,582	597,679	0,317
13+0,00m	260,00m	596,003	596,148	0,145
13+10,00m	270,00m	594,807	594,652	-0,155
14+0,00m	280,00m	593,318	593,229	-0,089
14+10,00m	290,00m	591,932	591,842	0,450
15+0,00m	300,00m	590,066	590,505	0,439
15+10,00m	310,00m	588,673	588,264	0,291
16+0,00m	320,00m	587,638	588,072	0,434
16+10,00m	330,00m	586,473	586,880	0,408
17+0,00m	340,00m	585,198	585,695	0,407
17+10,00m	350,00m	583,698	584,164	0,566
18+0,00m	360,00m	582,038	582,640	0,604
19+0,00m	370,00m	579,081	579,591	0,509
20+0,00m	380,00m	576,170	576,542	0,372
20+10,00m	390,00m	574,612	575,017	0,405
21+0,00m	400,00m	573,000	573,448	0,447
21+10,00m	410,00m	568,013	568,374	0,361
22+0,00m	420,00m	569,884	571,787	0,397
22+10,00m	430,00m	568,013	570,081	0,368
23+0,00m	440,00m	566,197	566,673	0,475

Perfil longitudinal
Escala: 1/500

PROJETO DE INFRAESTRUTURA URBANA

RUA: XV DE NOVEMBRO, N° 737
CEP: 89160-015 - CENTRO
RIO DO SUL/SC
FONE/FAX: (47) 3531-4242
E-mail: amavi@amavi.org.br
http://www.amavi.org.br

OBRA: PAVIMENTAÇÃO ASFÁLTICA, DRENAGEM PLUVIAL E SINALIZAÇÃO VIÁRIA DA SERRA DA ABELHA

PROPRIETÁRIO: PREFEITURA MUNICIPAL DE VITOR MEIRELES

ENDEREÇO: SERRA DA ABELHA - VITOR MEIRELES / SC

CONTEÚDO: PROJETO GEOMÉTRICO, PERFIL LONGITUDINAL, DETALHE EXPLICATIVO DO PERFIL LONGITUDINAL

DESENHO: FELIPE CORREIA LUCHTENBERG
ÁREA DE PAVIMENTAÇÃO ASFÁLTICA
A: PISTA: 7.004,53m²
EXTENSÃO DO TRECHO A PAVIMENTAR: 940,00m

ESCALA: INDICADA
DATA: 17/06/2019

FOLHA: 01/08

© TODOS OS DIREITOS RESERVADOS. PROIBIDA A REPRODUÇÃO PARCIAL OU TOTAL. DESENHO VÁLIDO SOMENTE ASSINADO PELO RESPONSÁVEL DO PROJETO.