

Estaqueamento	0+0,00m	1+0,00m	2+0,00m	3+0,00m	4+0,00m
Distância	0,00m	20,00m	40,00m	60,00m	80,00m
Cota do Terreno	401,058	401,153	401,045	401,154	401,119
Cota de Projeto	401,058	401,110	401,102	401,214	401,259
Cota Vermelha	0,000	-0,043	0,117	0,060	0,140

Perfil Longitudinal da Rua Violanda Rute Coser  
Escala: 1/500

LEGENDA:

- MEIO FIO TIPO 01
- MEIO FIO TIPO 02
- MEIO FIO EXISTENTE
- MEIO FIO TIPO 01 REBAIXADO
- MEIO FIO A REMOVER A REASSENTAR
- VIGA DE TRAVAMENTO
- FINAL DO REATERRO DOS PASSEIOS
- MURO EXISTENTE
- ÁREA DE PAVIMENTAÇÃO EM LAJOTAS HEXAGONAIS DE CONCRETO A EXECUTAR
- ÁREA DE REATERRO DOS PASSEIOS A EXECUTAR
- ÁREA DE PAVIMENTAÇÃO ASFÁLTICA EXISTENTE
- ÁREA DE PASSEIO EM PAVER EXISTENTE
- ÁREA DE PAVIMENTAÇÃO EM LAJOTAS HEXAGONAIS DE CONCRETO EXISTENTE
- ÁREA DE TALUDE EXISTENTE
- ÁREA DE REMOÇÃO E RECOMPOSIÇÃO ASFÁLTICA A EXECUTAR



- NOTAS:
- A PREFEITURA SE RESPONSABILIZA PELA APROVAÇÃO DO PROJETO COM EMISSÃO DO ALVARÁ E APRESENTAÇÃO DA DISPENSA OU LICENÇA AMBIENTAL PARA CADA PROJETO.
  - HAVENDO NECESSIDADE DE SUPRESSÃO DE VEGETAÇÃO A PREFEITURA SE RESPONSABILIZA PELA APRESENTAÇÃO DOS DOCUMENTOS NECESSÁRIOS PARA PERMISSÃO DE CORTE.
  - SOLICITAR O ARQUIVO DIGITAL PARA LOCAÇÃO DA OBRA COM ESTAÇÃO TOTAL.

CARIMBOS E APROVAÇÕES:

PROJETO - RESPONSÁVEL TÉCNICO:	EXECUÇÃO - RESPONSÁVEL TÉCNICO:	ASSINATURA - PROPRIETÁRIO (REPRESENTANTE):
<b>RAFAEL GÜNTHER MÜLLER</b> Engenheiro Civil - CREA/SC 127855-2		

PROJETO GEOMÉTRICO  
ESC 1/500

Observar no local a necessidade ou não da execução de muro de contenção. Com base no levantamento topográfico não será necessário, mas se por ventura ocorrer alguma divergência favor entrar em contato com o autor do projeto solicitando adequações

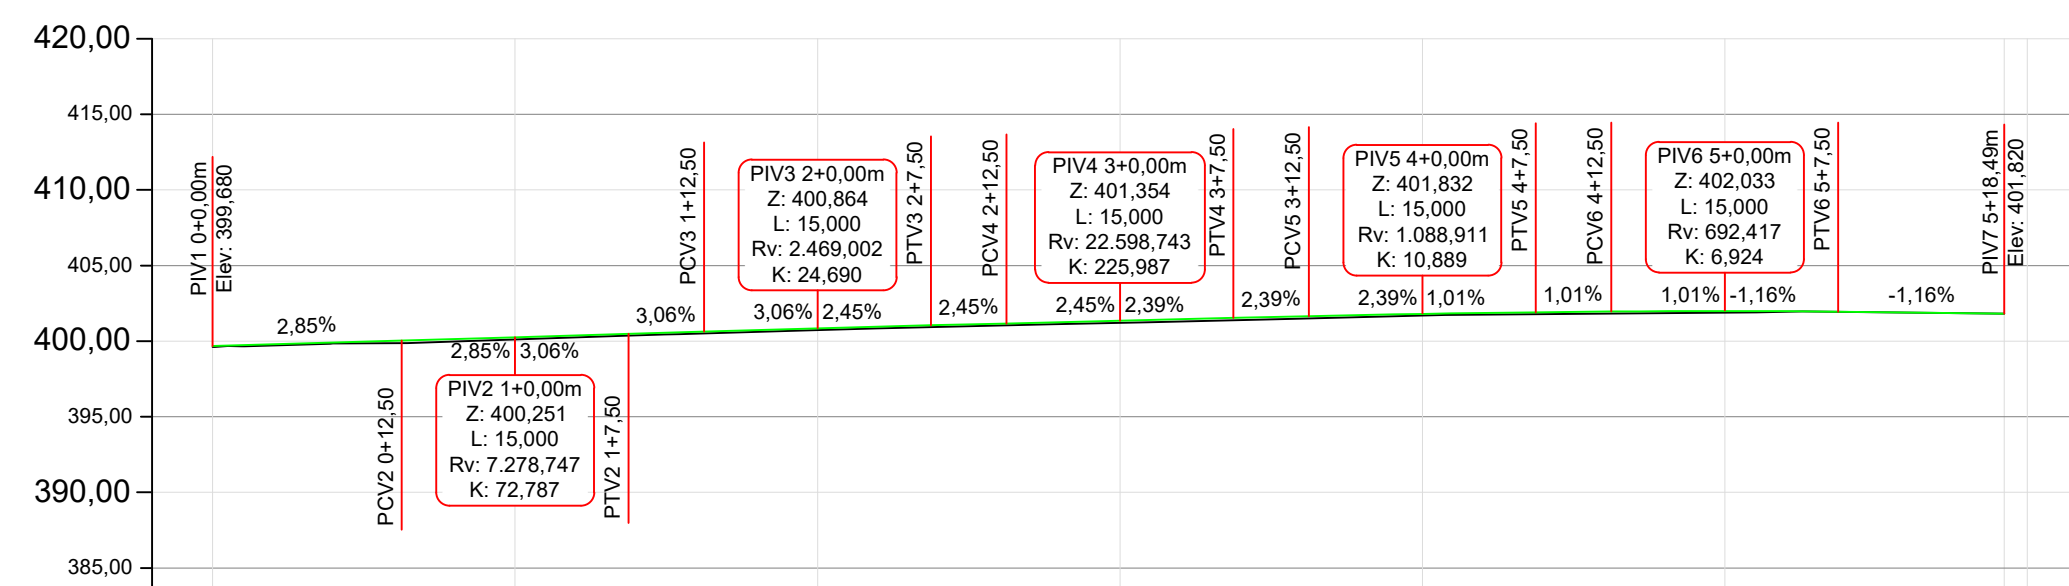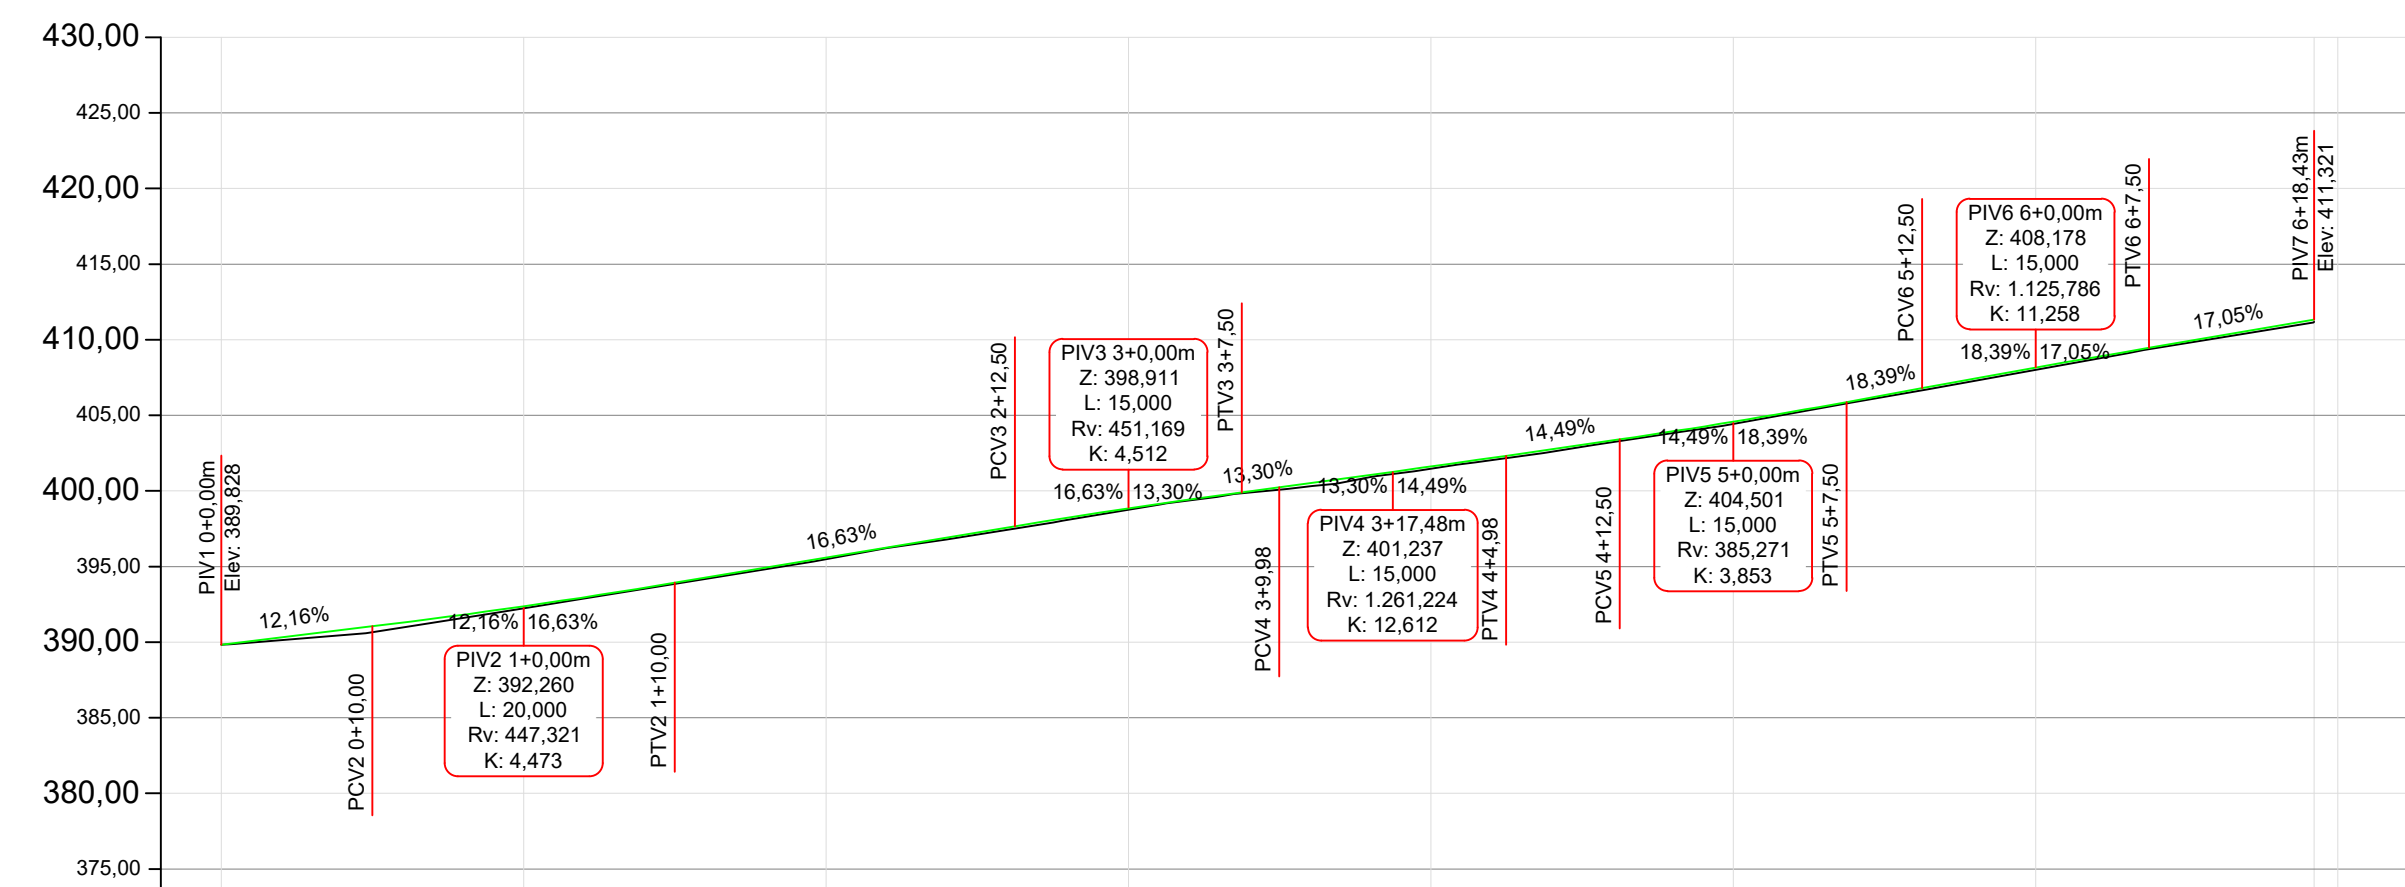



Perfil Longitudinal da Rua Artur Rutzen  
Escala: 1/500

Perfil Longitudinal da Rua Irmã Rutzen  
Escala: 1/500

PROJETO DE INFRAESTRUTURA URBANA



ASSOCIAÇÃO DOS MUNICÍPIOS DO ALTO VALE DO ITAÍ

RUÁ: XV DE NOVEMBRO, N° 737  
CEP: 89160-015 - CENTRO  
RIO DO SUL/SC  
FONE/FAX: (47) 3531-4242  
E-mail: amavi@amavi.org.br  
http://www.amavi.org.br

OBRA: PAVIMENTAÇÃO EM LAJOTAS HEXAGONAIS DE CONCRETO, DRENAGEM PLUVIAL, SINALIZAÇÃO VIÁRIA E REATERRO DOS PASSEIOS DAS RUAS VIOLANDA RUTE COSER, ARTUR RUTZEN E IRMÃ RUTZEN

PROPRIETÁRIO: PREFEITURA MUNICIPAL DE VITOR MEIRELES

ENDEREÇO: RUA VIOLANDA RUTE COSER - VITOR MEIRELES / SC

CONTEÚDO: PROJETO GEOMÉTRICO  
PERFIL LONGITUDINAL DAS RUAS

DESENHO: FELIPE CORREIA LUCHTENBERG  
ÁREA DE PAVIMENTAÇÃO EM LAJOTAS: 2.424,79m²  
ÁREA DE REATERRO DOS PASSEIOS: 1.165,62m²  
EXTENSÃO DO TRECHO A PAVIMENTAR: 322,77m  
ESCALA: INDICADA

FOLHA: 02/09

DATA: 26/02/2020