

OBSERVAÇÕES

DECLIVIDADES DOS TUBOS DE ESGOTO E ÁGUAS PLUVIAIS:

- Ø ≤ 75 mm - i ≥ 2,00%
- Ø = 100 mm - i ≥ 1,00%
P/ TUBOS ENTERRADOS
- Ø = 100 mm - i ≥ 1,00%
P/ TUBOS AÉREOS
- Ø ≥ 150 mm - i ≥ 1,00%
P/ TUBOS DE DRENAGEM


LEGENDA

	CAIXA DE AREIA P/ ÁGUAS PLUVIAIS
	TUBO DE QUEDA ÁGUAS PLUVIAIS
	TUBO ÁGUAS PLUVIAIS

CARIMBOS E APROVAÇÕES:

PROJETO - RESPONSÁVEL TÉCNICO:	EXECUÇÃO - RESPONSÁVEL TÉCNICO:	ASSINATURA - PROPRIETÁRIO (REPRESENTANTE):

REVISÃO	DATA	ALTERAÇÕES

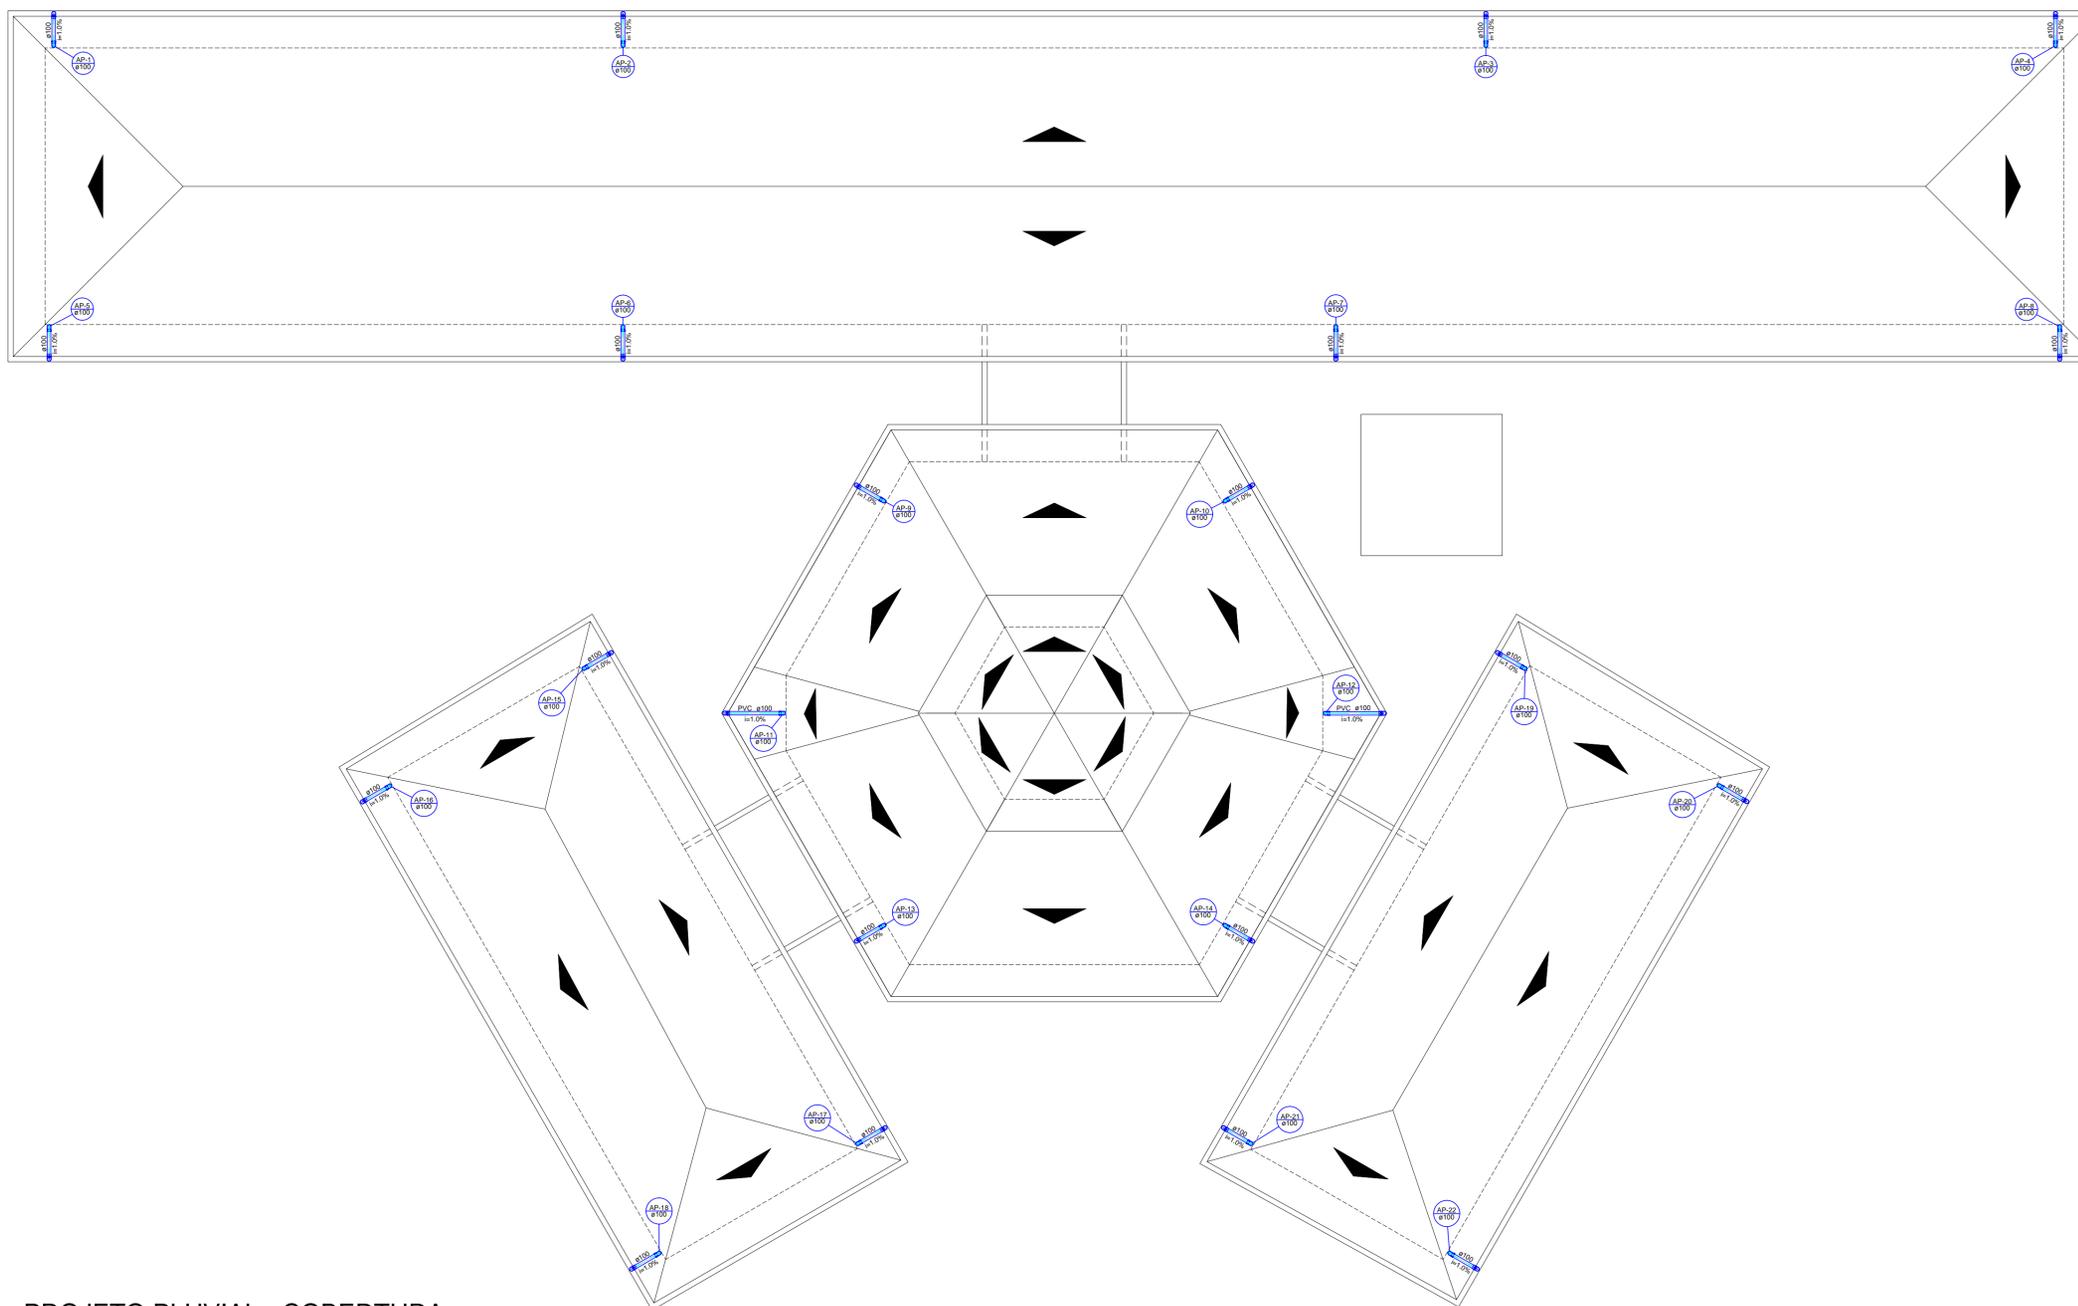

PROJETO PLUVIAL - COBERTURA
ESC.: 1/100

PROJETO PLUVIAL



RUA: XV DE NOVEMBRO, N° 737
CEP: 89160-015 -CENTRO
RIO DO SUL/SC
FONE/FAX: (47) 3531-4242
E-mail: amavi@amavi.org.br
http://www.amavi.org.br

OBRA: COMPLEMENTAÇÕES ESCOLA 6 SALAS FNDE	
PROPRIETÁRIO: PREFEITURA MUNICIPAL DE VITOR MEIRELES	
ENDEREÇO: RUA RIO PRESO - BAIRRO PALMITOS - VITOR MEIRELES / SC	
CONTEÚDO: PROJETO PLUVIAL DA COBERTURA	DESENHO: RAFAEL G. MÜLLER ÁREA TOTAL: 853,20 m ² ÁREA TERRENO: FOLHA: ESCALA: INDICADA DATA: 07/12/2015 PLU 01/02

TODOS OS DIREITOS RESERVADOS. PROIBIDA A REPRODUÇÃO PARCIAL OU TOTAL. DESENHO VÁLIDO SOMENTE ASSINADO PELO RESPONSÁVEL DO PROJETO.