
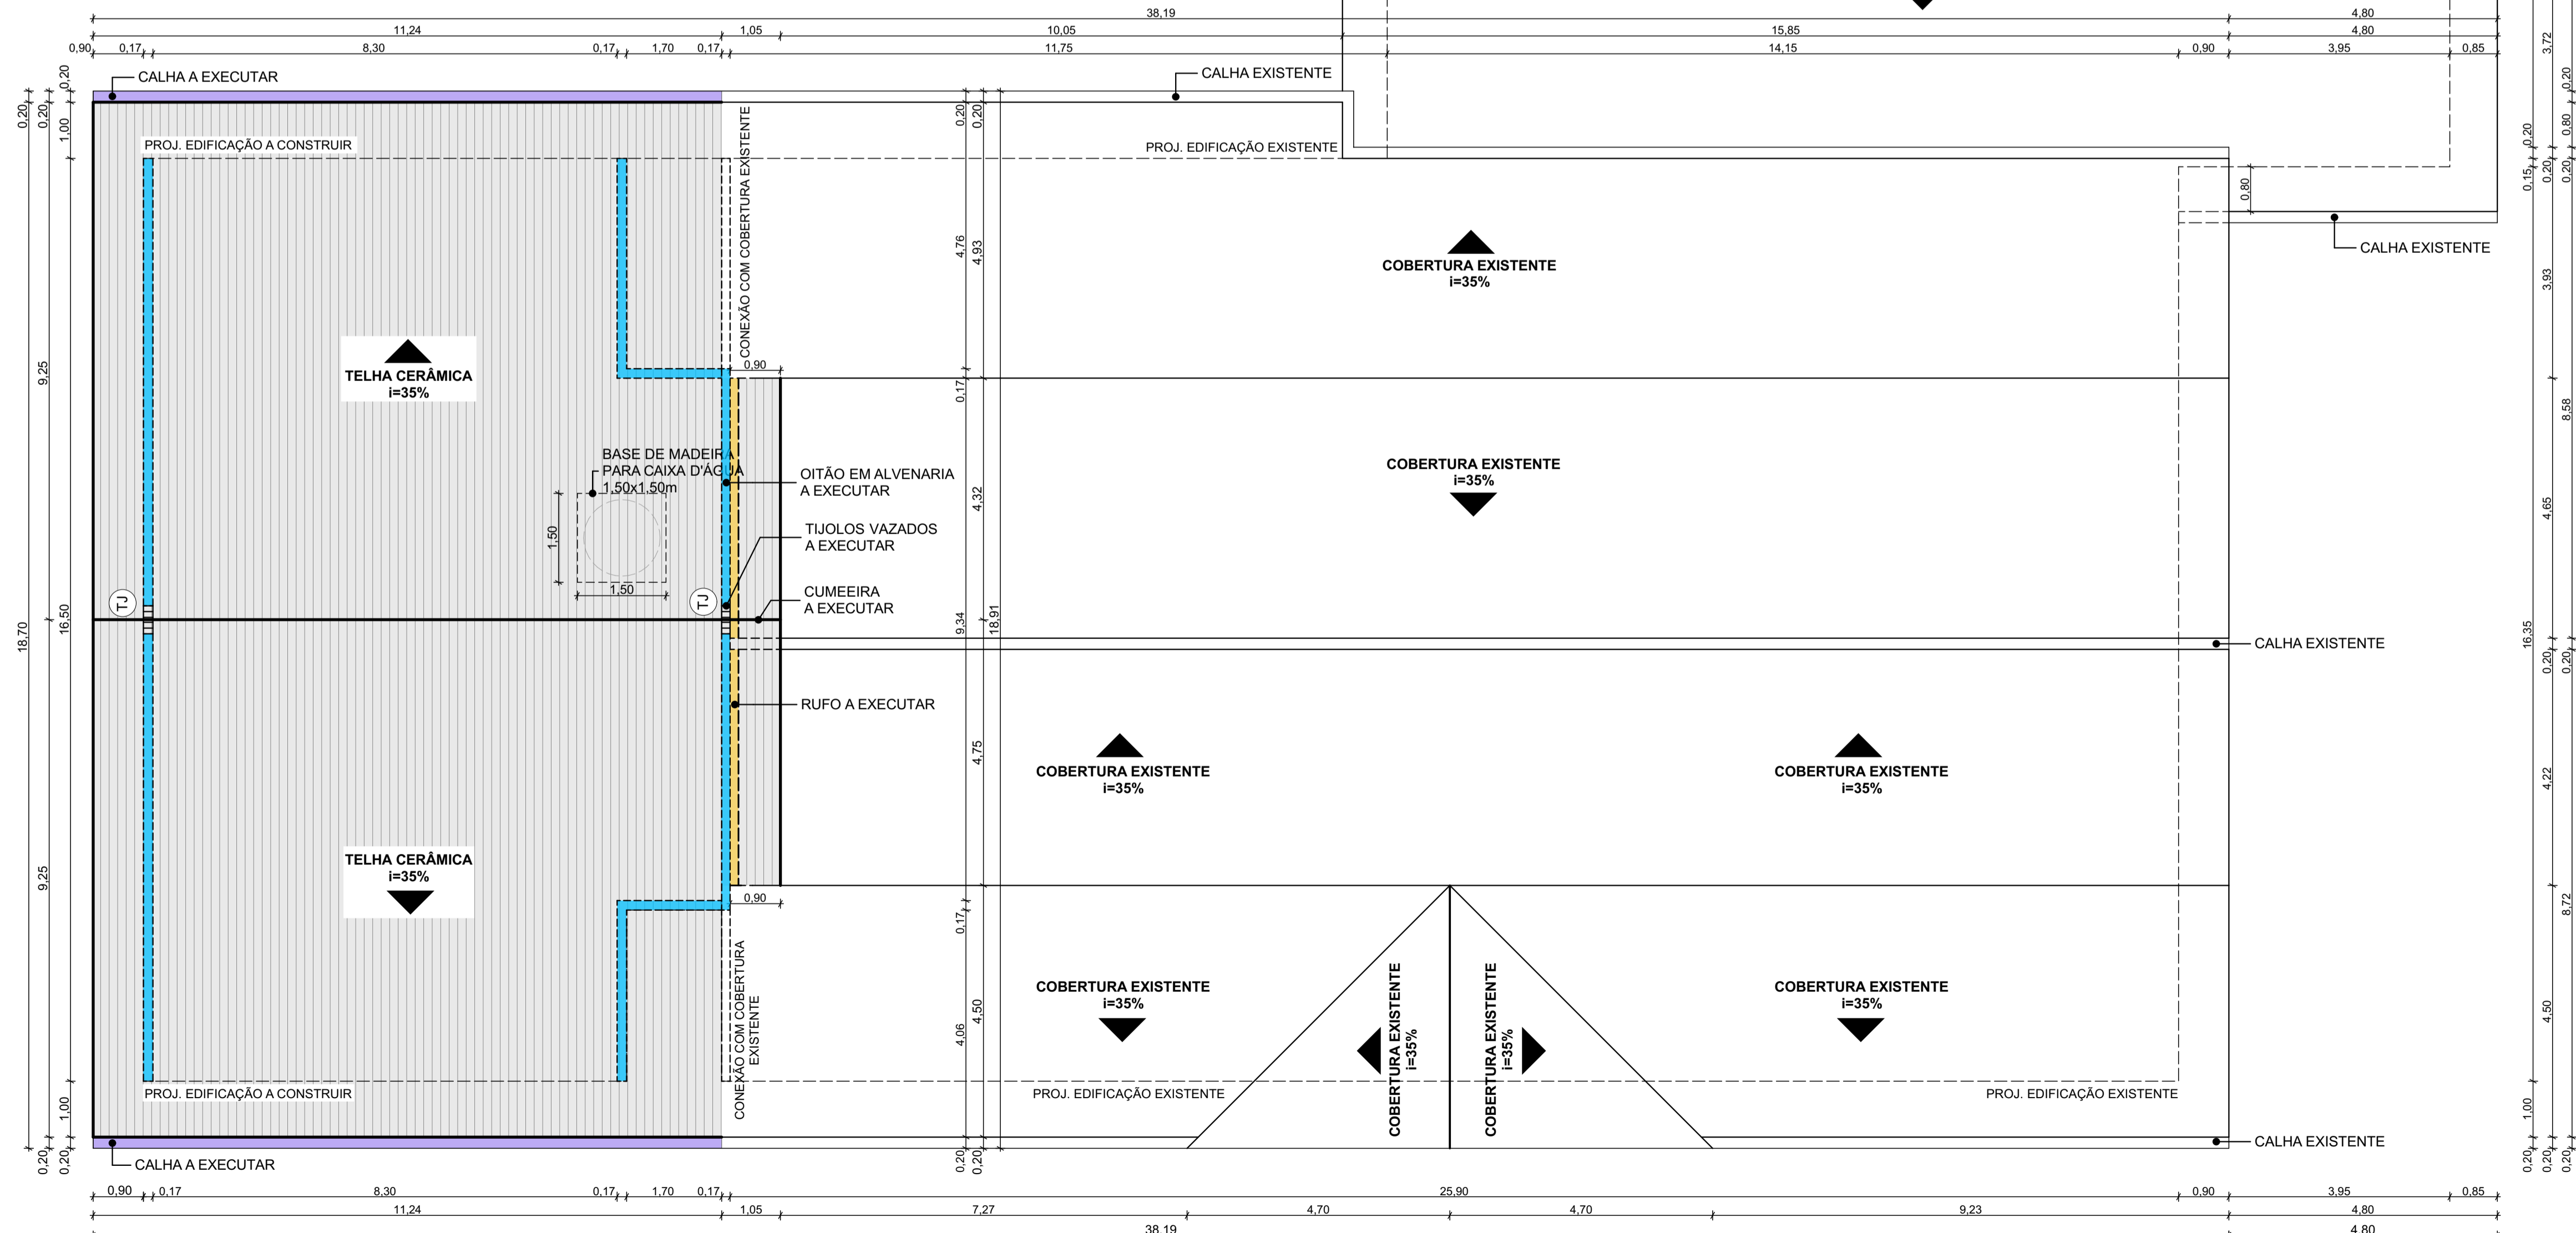


PLANTA DE DEMOLIÇÃO DA COBERTURA
ESC.: 1/150

| Lista de Janelas | | | | | |
|------------------|--------|---------------|-----------|-------------------------|----------|
| ID | Qua... | Tamanho L x A | Altura... | Modelo | Material |
| TJ | 2 | 0,60x0,60 | 1,50 | Tijolo vazado (20x20cm) | Cerâmica |

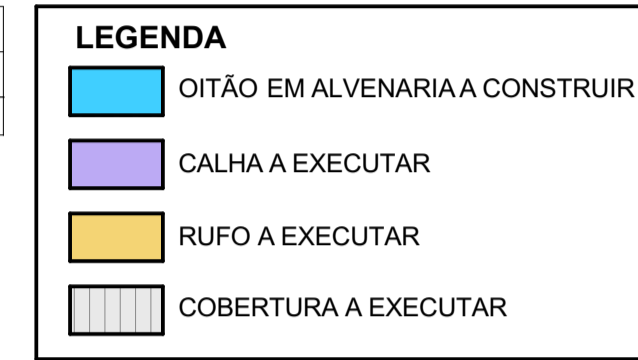

COBERTURA
ESC.: 1/75

CARIMBOS E APROVAÇÕES:

| | | |
|--------------------------------|---------------------------------|---|
| PROJETO - RESPONSÁVEL TÉCNICO: | EXECUÇÃO - RESPONSÁVEL TÉCNICO: | ASSINATURA - PROPRIETÁRIO (REPRESENTANTE) |
| | | |
| REVISÃO | DATA | ALTERAÇÕES |

PROJETO ARQUITETÔNICO



RUA: XV DE NOVEMBRO, Nº 737
CEP: 89160-015 -CENTRO
RIO DO SUL/SC
FONE/FAX: (47) 3531-4242
E-mail: amavi@amavi.org.br
http://www.amavi.org.br

OBRA: ESCOLA SERRA DA ABELHA - AMPLIAÇÃO

PROPRIETÁRIO: PREFEITURA MUNICIPAL DE VITOR MEIRELES

ENDEREÇO: ESTRADA GERAL ABELHA I - VITOR MEIRELES/SC

CONTEÚDO:
- PLANTA DE DEMOLIÇÃO DA COBERTURA
- COBERTURA

| | |
|------------------|-----------------------|
| DESENHO: | LARISSA/ CAROLINA |
| ÁREA EXISTENTE: | 654,63 m ² |
| ÁREA A EXECUTAR: | 159,02 m ² |
| ÁREA TOTAL: | 813,65 m ² |
| ESCALA: | INDICADA |
| DATA: | 12/05/2021 |

FOLHA:
ARQ
02/05

TODOS OS DIREITOS RESERVADOS. PROIBIDA A REPRODUÇÃO PARCIAL OU TOTAL. DESENHO VÁLIDO SOMENTE ASSINADO PELO RESPONSÁVEL DO PROJETO.